PROFIL PODŁUŻNY KANALIZACJI SANITARNEJ

1:250/100

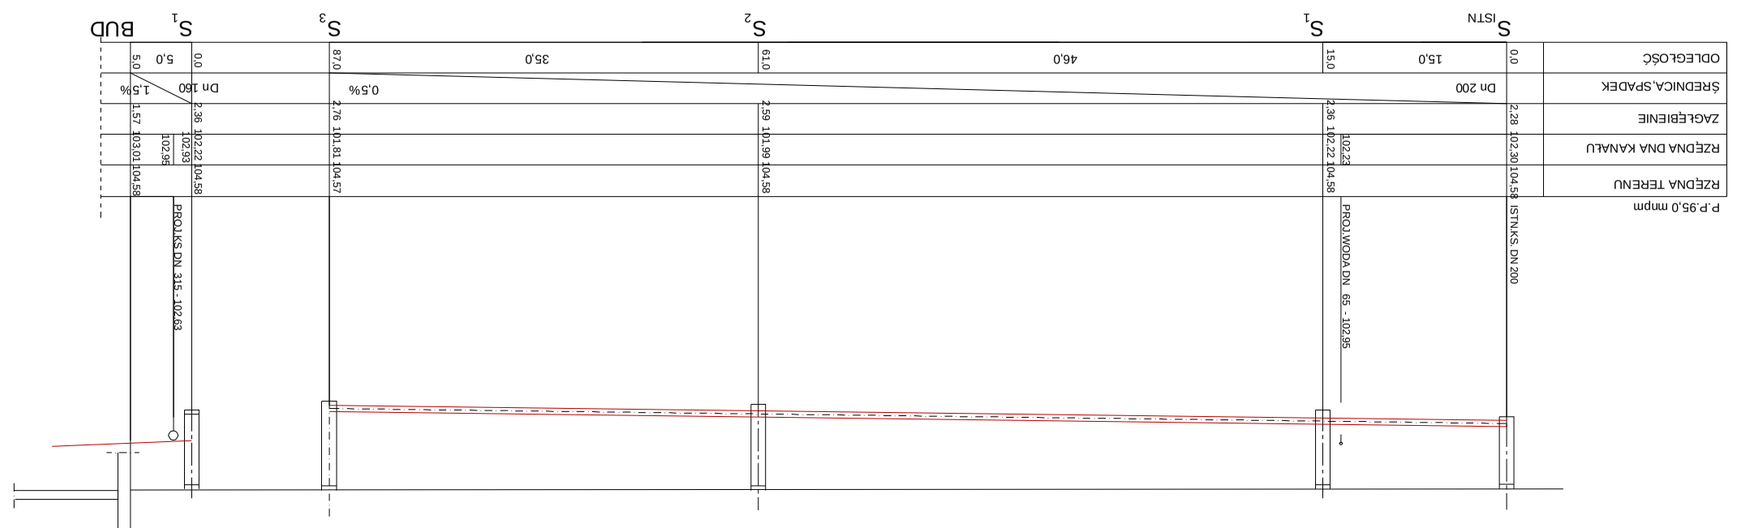

	S ISTN	S 1	S 2	S 3	S 1 BUD
ODLEGŁOŚĆ	0.0	15.0	61.0	87.0	5.0
ŚREDNICA,SPADEK	Dn 200			0.5%	Dn 150 1:5%
ZAGŁĘBIENIE	2.28	2.36	2.59	2.76	1.57
RZĘDNA DNA KANAŁU	102.30 104.58	102.22 104.58	101.99 104.58	101.81 104.57	103.01 104.58
RZĘDNA TERENU	104.58	102.23 104.58		102.57 104.58	102.95 104.58

PROJEKTOWANA PRZEPOMPOWNIA ŚCIEKÓW ul.Żagnica 16/18 w Bogoszycach,na działce nr 95/2	
OBIEKT : BUDOWA HALI WIELOWYMIAROWOŚCIOWEJ WRAZ Z ZAKOLE POD STAWOWNICĘI DRÓG ZAZ	
INWESTOR : Usługi Budowlane Grzegorz Wiśniewski ul. Żagnica 37/39 58-326 Bogoszyce	
ADRES BUD : Przykościelna 4-ul. Wrocławska 37/39 58-326 Bogoszyce	
1.2.3.4. 1.2.3.5.1. 1.2.3.5.2.	
RYSUNEK : PROFIL PODŁUŻNY KANALIZACJI SANITARNEJ	
PROJEKTANT mgr inż.A.Zabłocka Uprawnienia: 7/84/89/89 WA	BRANŻA S.SANITARNA
SPRAWDZIŁA mgr inż.E.Zabłocka Uprawnienia: 7/74/85/89 WA	DATA lut. 2006
	SKALA 1:250/100
	RYS.3

Generated by Foxit PDF Creator © Foxit Software
http://www.foxitsoftware.com For evaluation only.