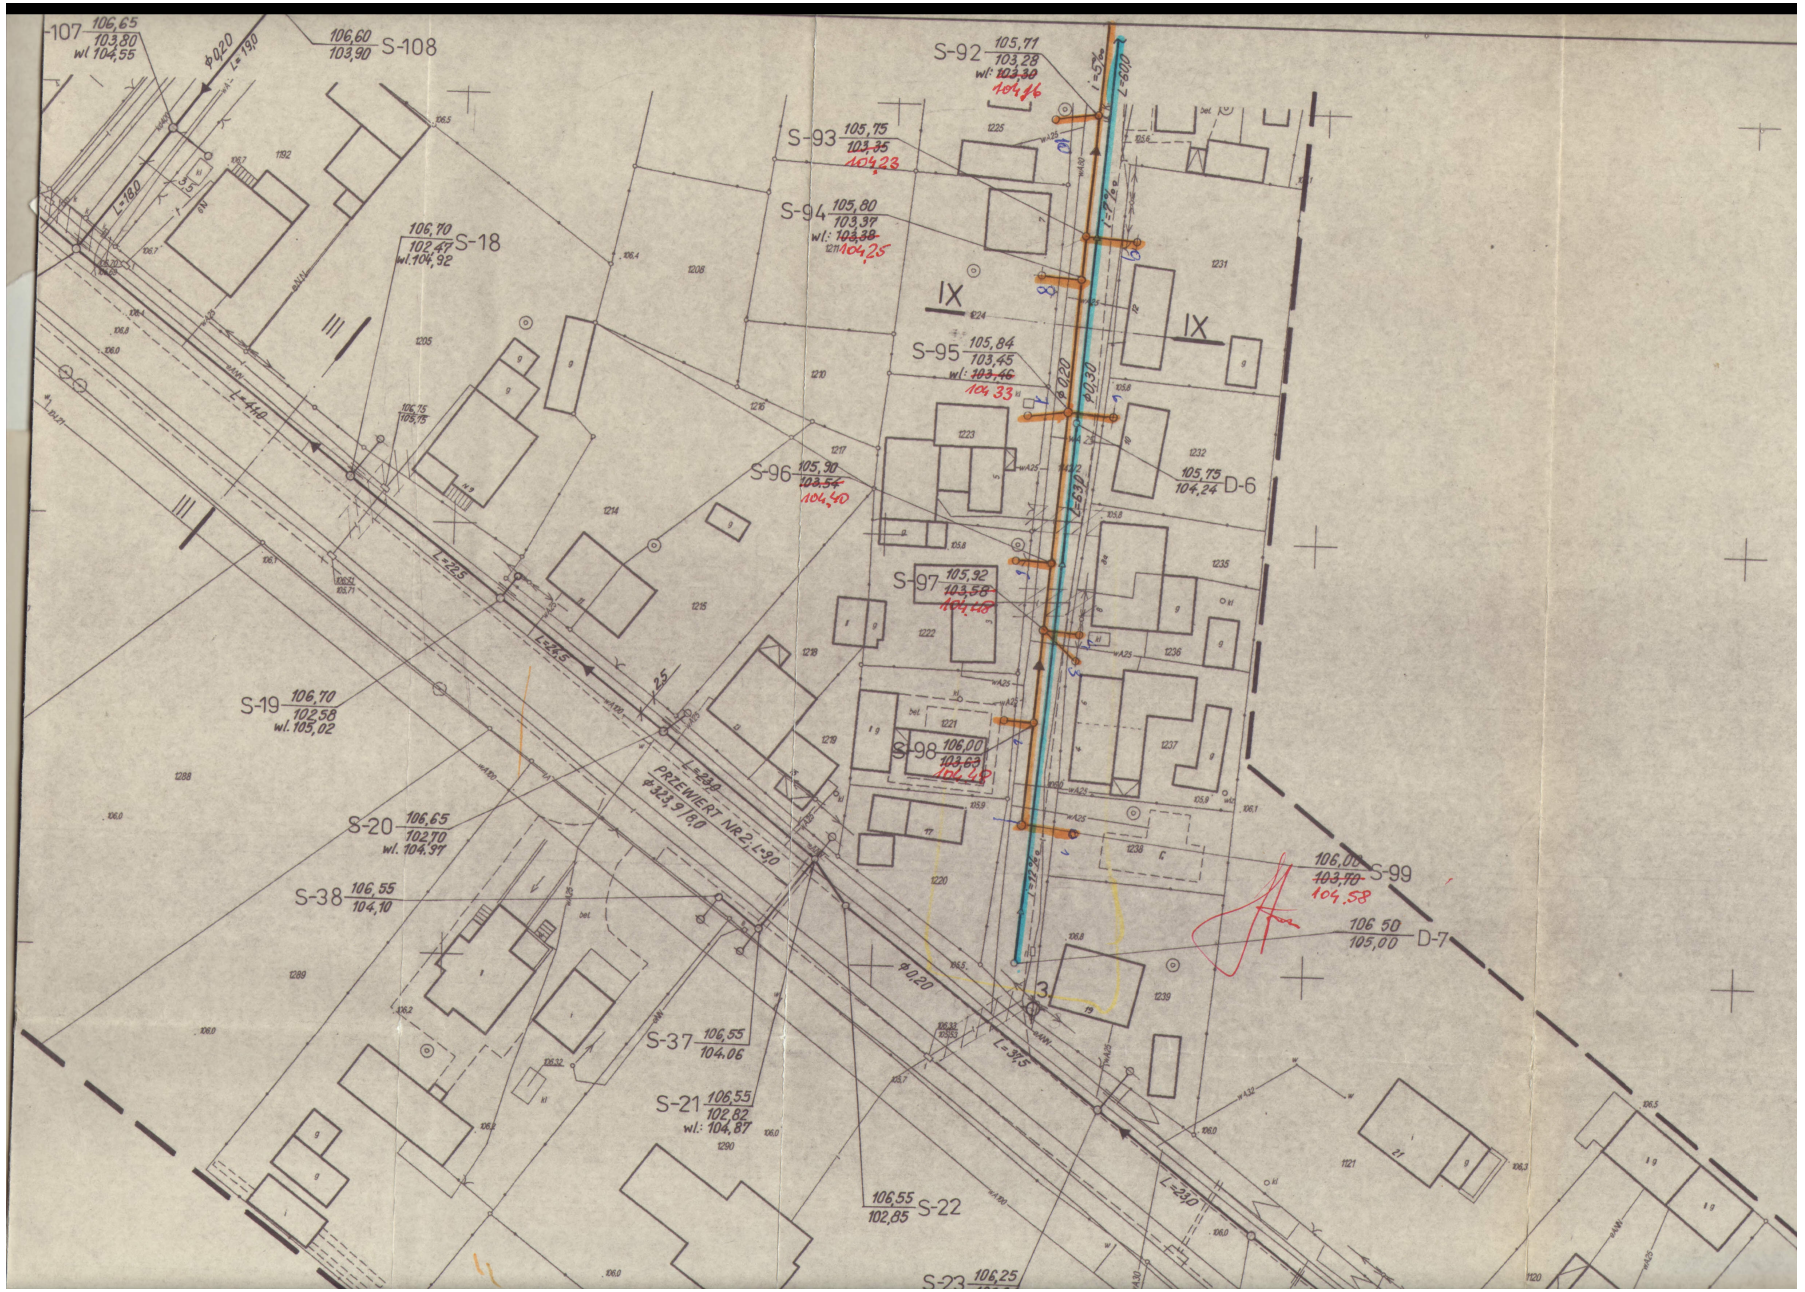

S-108
S-18
S-19
S-20
S-38
S-37
S-21
S-22
S-23
S-92
S-93
S-94
S-95
S-96
S-97
S-98
S-99
D-6
D-7
IX
PRZEWIERT NR 2; L=9,0