


PRZEKROJE KONSTRUKCYJNE 1:20

DROGI I PLACE WEWNĘTRZNE PRZKEROJ A-A

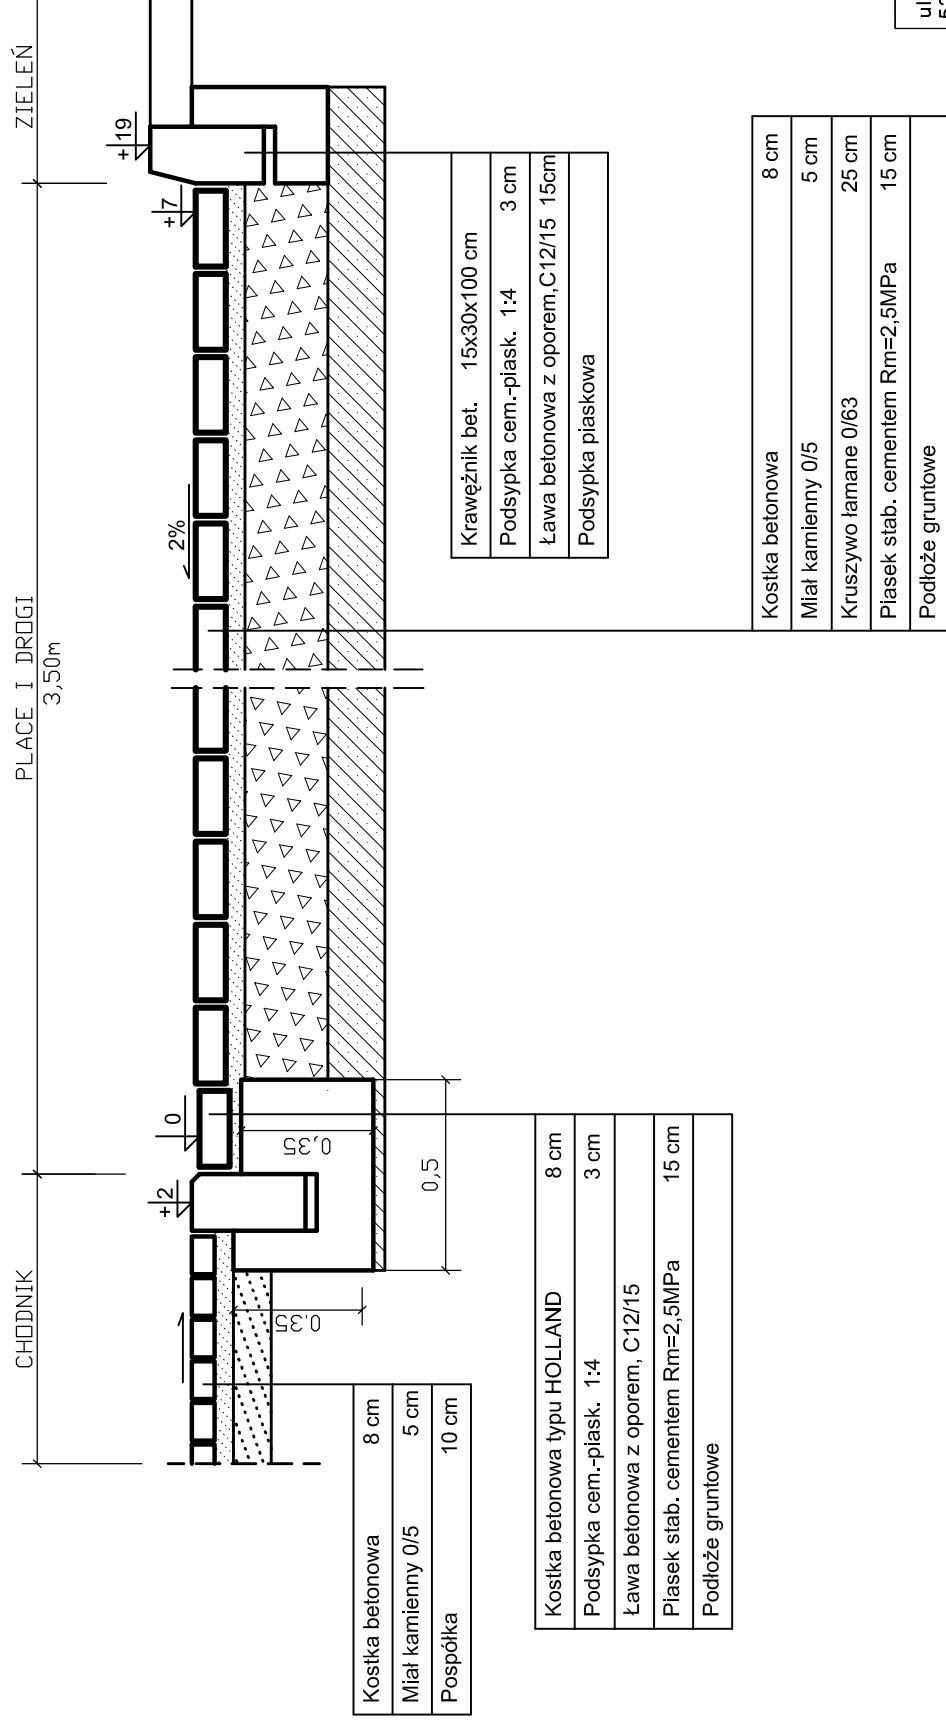

| | | | |
|---|--|-----------------------------------|-----------|
| ul. Mokronoska 2 52-407 WROCŁAW tel./fax 364-37-57 tel./fax 364-37-44 | | FUNAM [®] Spółka z o. o. | |
| Imię i nazwisko | Nr uprawnień | Podpis | Data |
| Projektant: mgr inż. Adam Zoga | 17588/UW | | VII. 2008 |
| Opracował: mgr inż. Mateusz Zoga | | | |
| Sprawdził: mgr inż. Zenon Kosiniowicz | WZDP-82/66 | | |
| Inwestycja: STACJA UZDATNIANIA WODY DLA WODOCIĄGU GRUPOWEGO Z WYKORZYSTANIEM ISTNIEJĄCEJ INFRASTRUKTURY TECHNICZNEJ SIECI WODOCIĄGOWEJ W PIOTRKOWIE KUJAWSKIM | | | |
| Obiekt | STACJA UZDATNIANIA WODY - PIOTRKÓW KUJAWSKI | skala | 1:20 |
| Tytuł rysunku | PRZEKROJE KONSTRUKCYJNE | rys. nr | 2/D |
| Inwestor: Urząd Miasta i Gminy Piotrków Kujawski ul. Kościelna 1, 88-230 Piotrków Kujawski | | | |