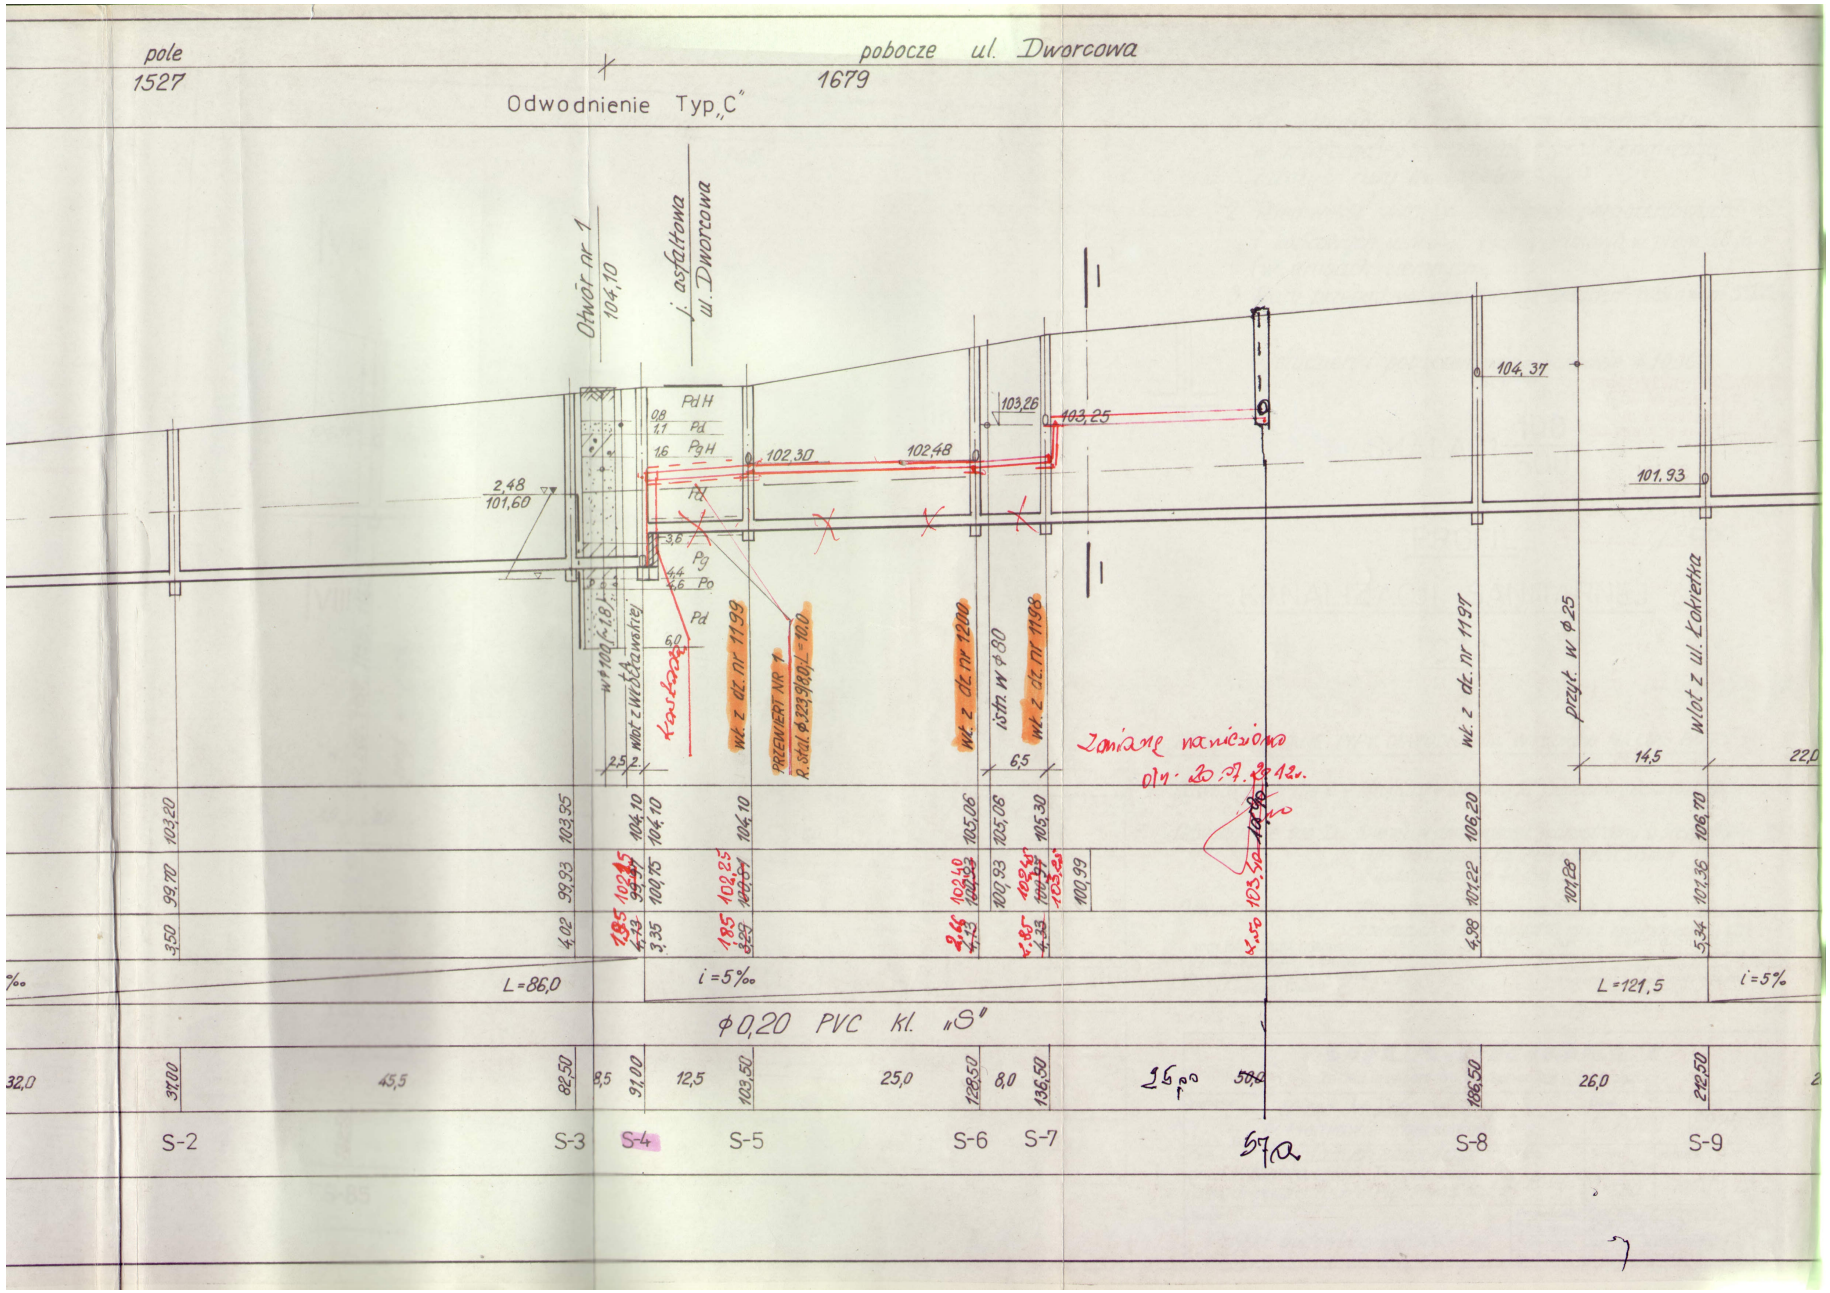
pole
1527
pobocze ul. Dworcowa
1679
Odwodnienie Typ „C"
Otwór nr 1
104,10
j. asfaltowa
ul. Dworcowa
Pd H
Pd
Pg H
Pg
Po
2,48
101,60
w ⌀100 (-1,18)
wlot z włókniny
Karbast
wk. z dz. nr 1199
PRZEWIERT NR 1
R.stal. ⌀323,9/8,0 L=10,0
wk. z dz. nr 1200
istn. w ⌀80
wk. z dz. nr 1198
102,30
102,48
103,26
103,25
104,37
101,93
wk. z dz. nr 1197
przył. w ⌀25
wlot z ul. Łokietka
Zamiana naniczówka
dn. 20.07.23 12:
L=86,0
i=5‰
L=121,5
i=5‰
⌀0,20 PVC kl. „S"
S-2
S-3
S-4
S-5
S-6
S-7
S-8
S-9