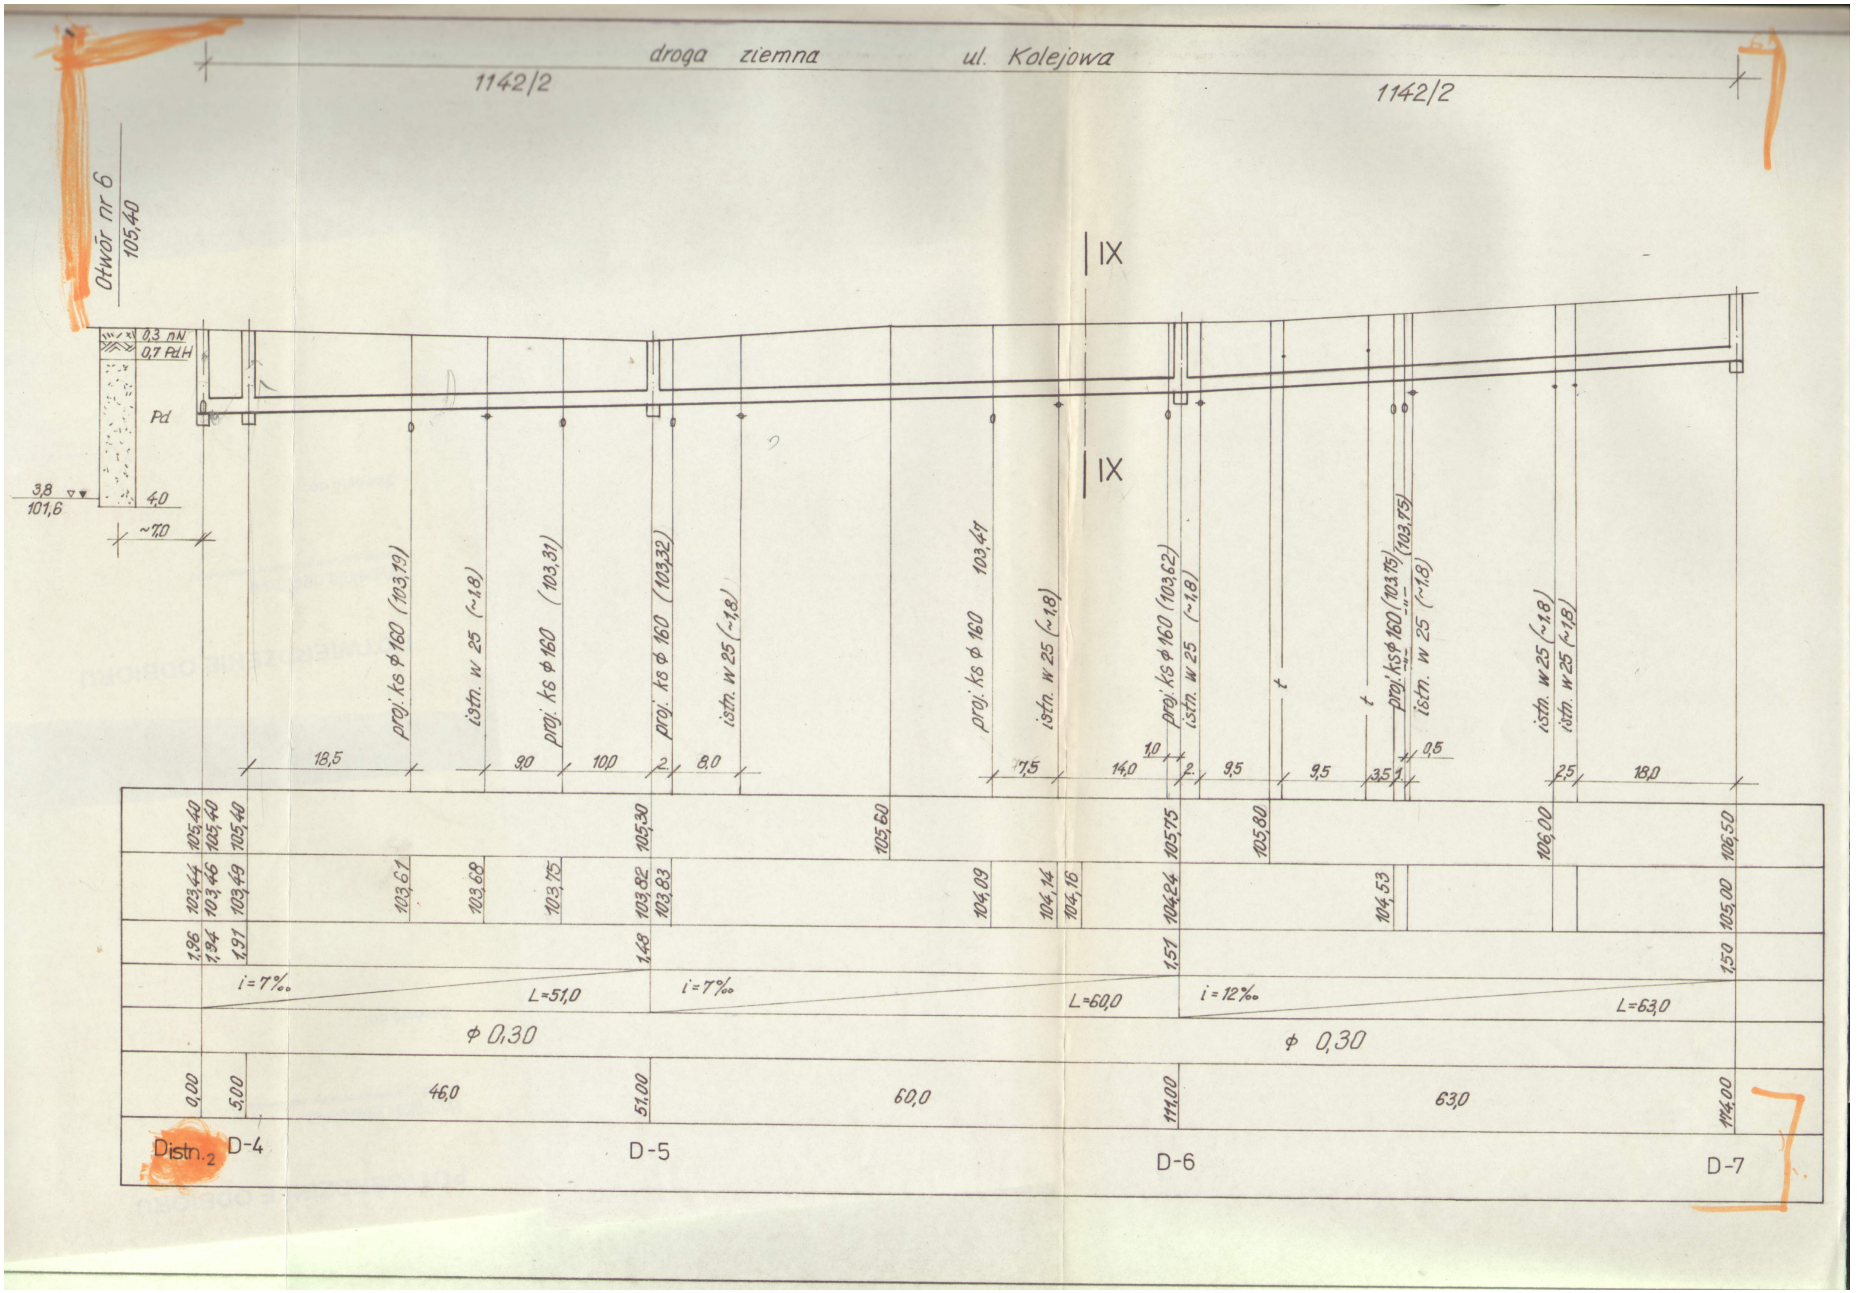
droga ziemna
ul. Kolejowa
1142/2
1142/2
Otwór nr 6
105,40
0,3 nN
0,7 PdH
Pd
4,0
3,8
101,6
~7,0
IX
IX
proj. ks ϕ 160 (103,19)
istn. w 25 (~1,8)
proj. ks ϕ 160 (103,31)
proj. ks ϕ 160 (103,32)
istn. w 25 (~1,8)
proj. ks ϕ 160 103,47
istn. w 25 (~1,8)
proj. ks ϕ 160 (103,62)
istn. w 25 (~1,8)
proj. ksϕ 160 (103,175)
(103,75)
istn. w 25 (~1,8)
istn. w 25 (~1,8)
istn. w 25 (~1,8)
18,5
9,0
10,0
2
8,0
7,5
14,0
1,0
2
9,5
9,5
3,5
1
0,5
2,5
18,0
105,40
105,40
105,40
105,30
105,60
105,75
105,80
106,00
106,50
103,44
103,46
103,49
103,61
103,68
103,75
103,82
103,83
104,09
104,14
104,16
104,24
104,53
105,00
1,96
1,94
1,91
1,48
1,51
1,50
i = 7‰
L=51,0
i = 7‰
L=60,0
i = 12‰
L=63,0
ϕ 0,30
ϕ 0,30
9,00
5,00
46,0
51,00
60,0
111,00
63,0
114,00
Distn.2
D-4
D-5
D-6
D-7