STAROSTA RADZIEJOWSKI

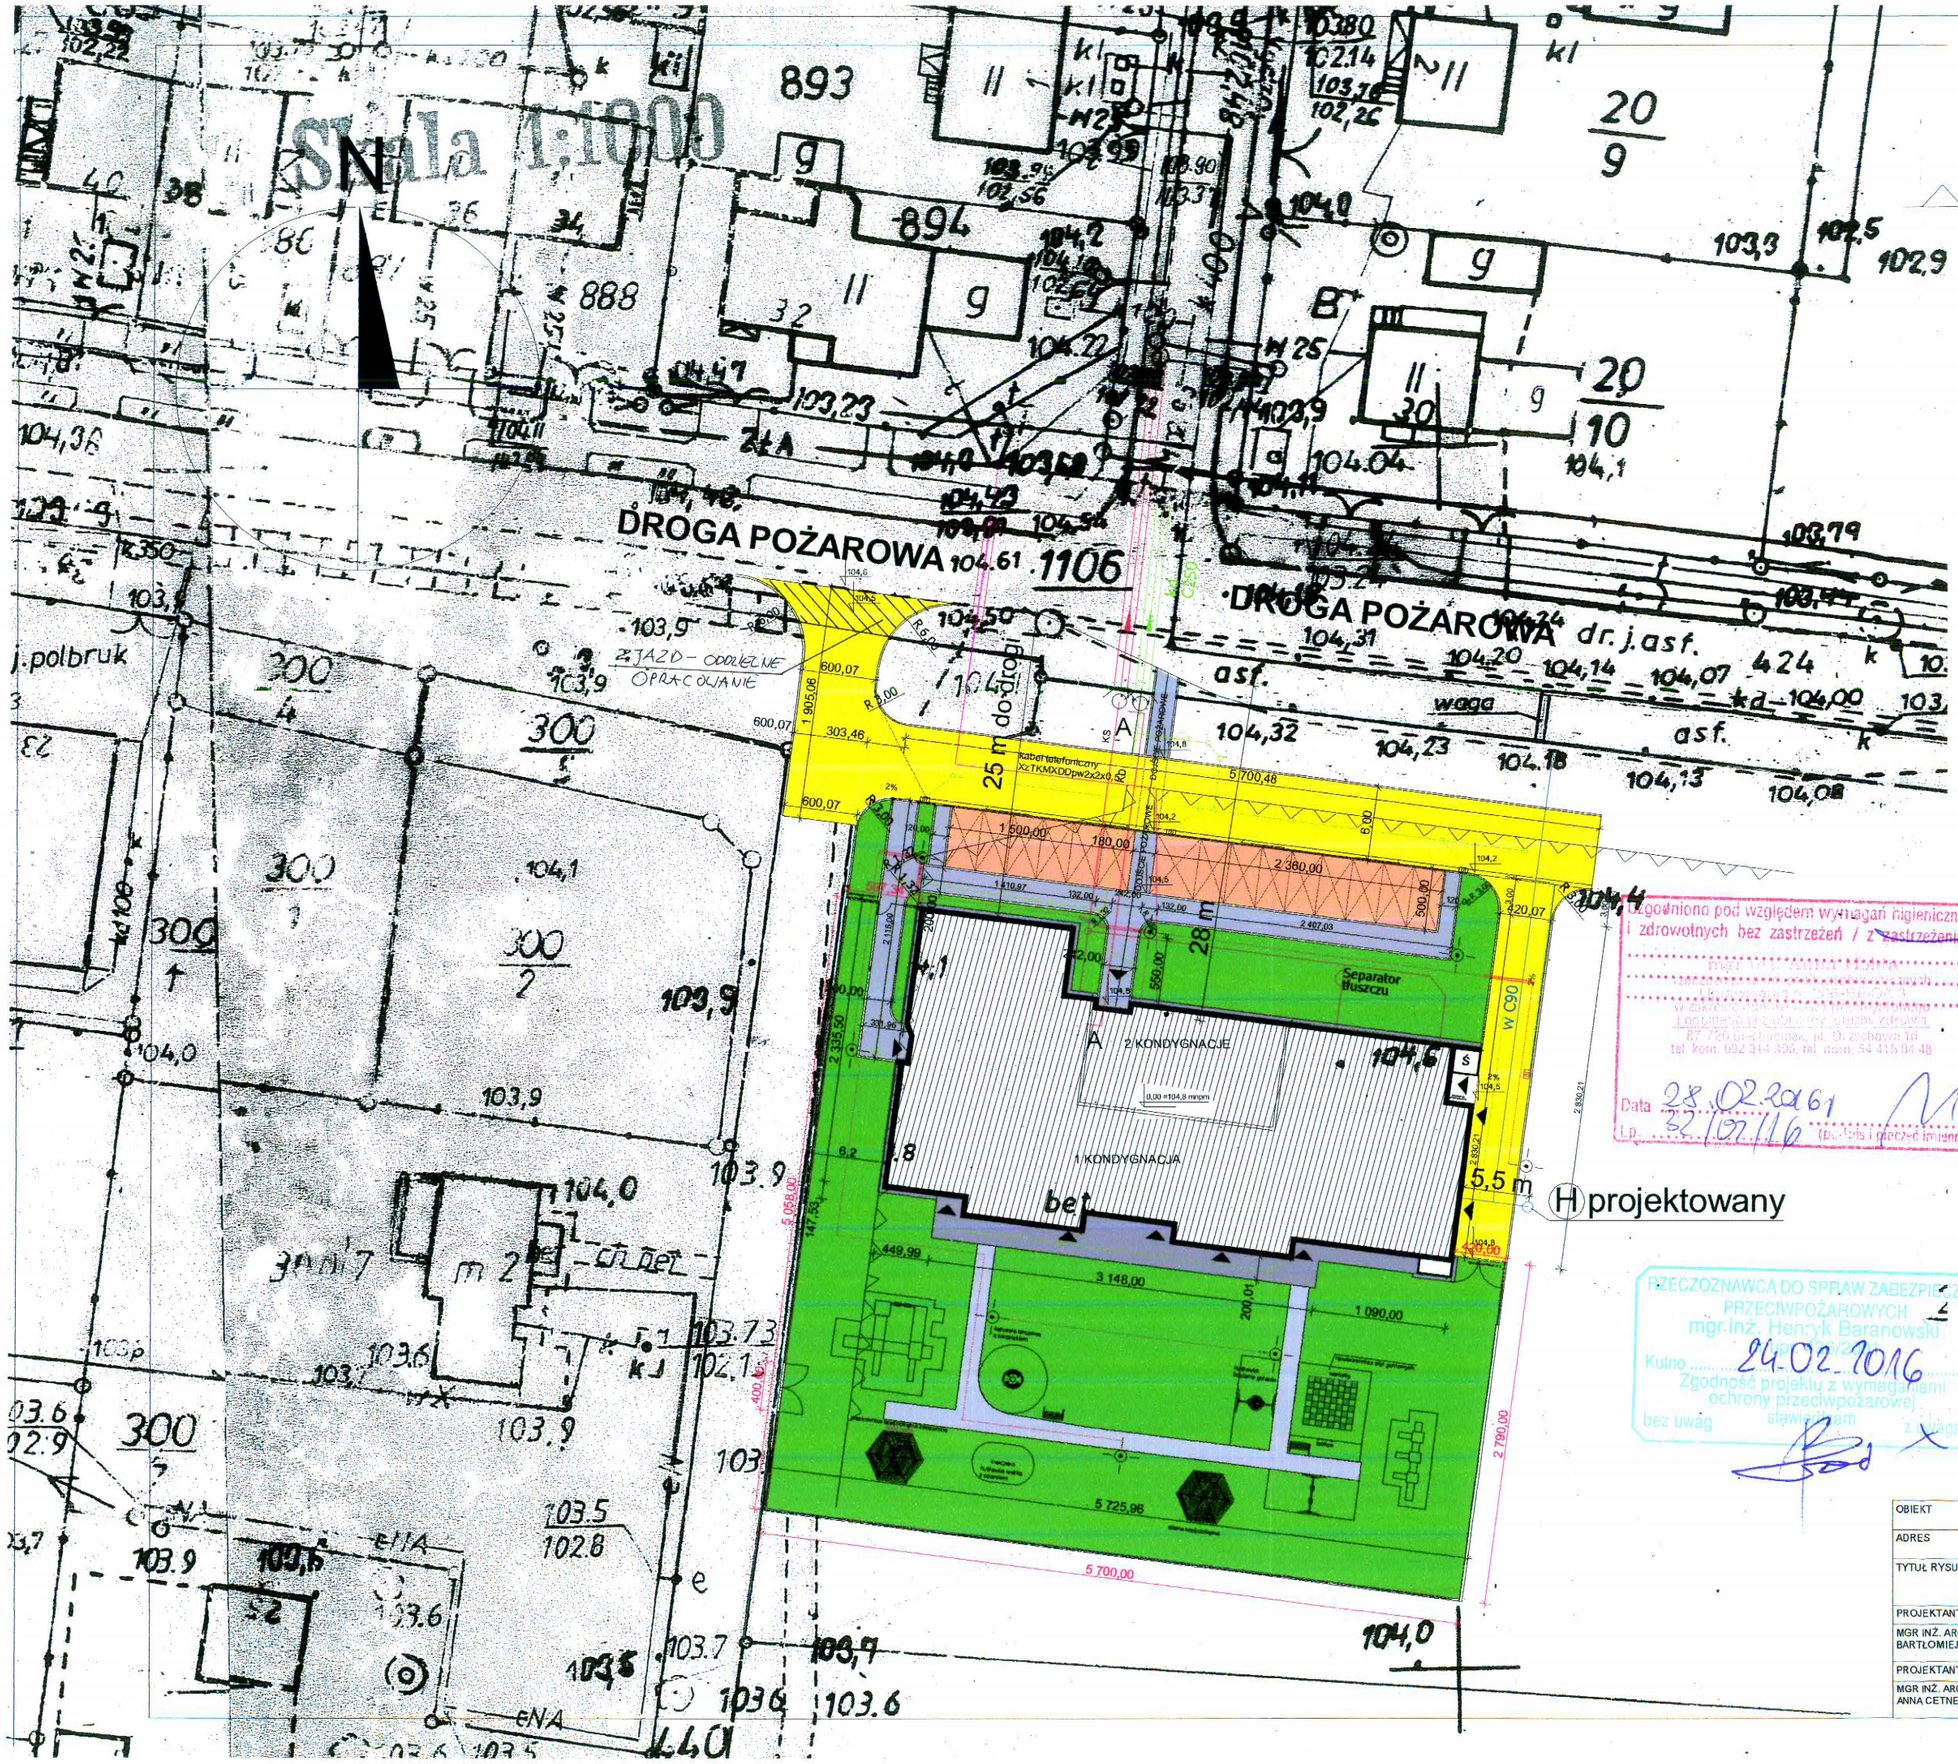

legenda

- PROJEKTOWANY BUDYNK PRZEDSZKOLNY
- LINIA ZABUDOWY NIEPRZEKRACZALNA
- MIEJSCA POSTOJOWE - 193,00 M2
- DROGA WEWNĘTRZNA - 627,95 M2
- CHODNIK POWIERZCHNIA 189,19 M2
- TARAS POWIERZCHNIA 89,43 M2
  OPASKI - 23,84 M2
- ŚCIEŻKI PLACU ZABAW 102,75 M2
- ZIELEŃ PROJEKTOWANA 1674,48 M2
- PROJEKTOWANE OGRODZENIE
- POZIOM TERENU
- KS — PROJEKTOWANA KANALIZACJA SANITARNA
- KD — PROJEKTOWANA KANALIZACJA DESZCZOWA
- kabel telefoniczny XzTKMXDDpw2x2x0,5 — PROPONOWANA TRASA PRZYŁACZA TELEFONICZNEGO (ODDZIELNE OPRACOWANIE)
- PROJEKTOWANA KRAWĘDŹ JEZDNI - KRAWĘŻNIK BETONOWY
- PROJEKTOWANA KRAWĘDŹ CHODNIKA/ZJAZDU OBRZEŻE 8X30
- POZIOM TERENU
- WEJŚCIA DO BUDYNKU
- H — PROJEKTOWANY HYDRANT
- STANOWISKO OŚWIETLENIOWE H=5,0 TYP DL30 OPRAWA LED 62W , INSTALACJA OŚWIETLENIA TERENU - WEWNĘTRZNA
- ELEMENTY PLACU ZABAW
- Separator tłuszczu — SEPARATOR TŁUSZCZU Z KUCHNI

sprządzono na kopi mapy do celów projektowych aktualnej na dzień sporządzania projektu zeskanowanej i powiększonej do skali 1 : 500

Uzgodniono pod względem wymagań higienicznych i zdrowotnych bez zastrzeżeń / z zastrzeżeniami
mgr inż. Anna Hotta
rzeczoznawca sanitarno-hygienicznych i klimatycznych w zakresie ochrony przeciwpożarowej
Legitymacja nr 208-BHO/3
w zakresie ochrony przeciwpożarowej
87-720 Bielkowice, ul. Orzechowa 1d
tel. kom. 692 314 395, tel. dom. 54 416 04 48
Data 28.02.2016 r.
Lp. 32/02/16 (podpis i pieczęć imienna)

PRZECZOZNAWCA DO SPRAW ZABEZPIECZEŃ PRZECIWPOŻAROWYCH
mgr inż. Henryk Baranowski
Kutno 24.02.2016
Zgodność projektu z wymaganiami ochrony przeciwpożarowej
bez uwag stawiam z uwagami

OBIEKT	PROJEKT PRZEDSZKOLA PUBLICZNEGO W PIOTRKOWIE KUJAWSKIM		
ADRES	PIOTRKÓW KUJAWSKI UL.POZNAŃSKA DZ. NR 298/3		
TYTUŁ RYSUNKU	PROJEKT ZAGOSPODAROWANIA PLANSZA UZGODNIEŃ		Skala 1:500
PROJEKTANT	Nr uprawnień	Specjalność	Data
MGR INŻ. ARCH. BARTŁOMIEJ BĄBIŃSKI	KPOKK IA 18/2005	architektoniczna do projektowania bez ograniczeń	15.01.2016
PROJEKTANT	Nr uprawnień	Specjalność	Data
MGR INŻ. ARCH. ANNA CETNER	UAN-NB-8386-5/41/84 Wk	architektoniczna do projektowania bez ograniczeń	15.01.2016