


Profil kanalizacji sanitarnej
w ul. Kolejowej

Skala 1:100
1:500

w ul. Kujawskiej

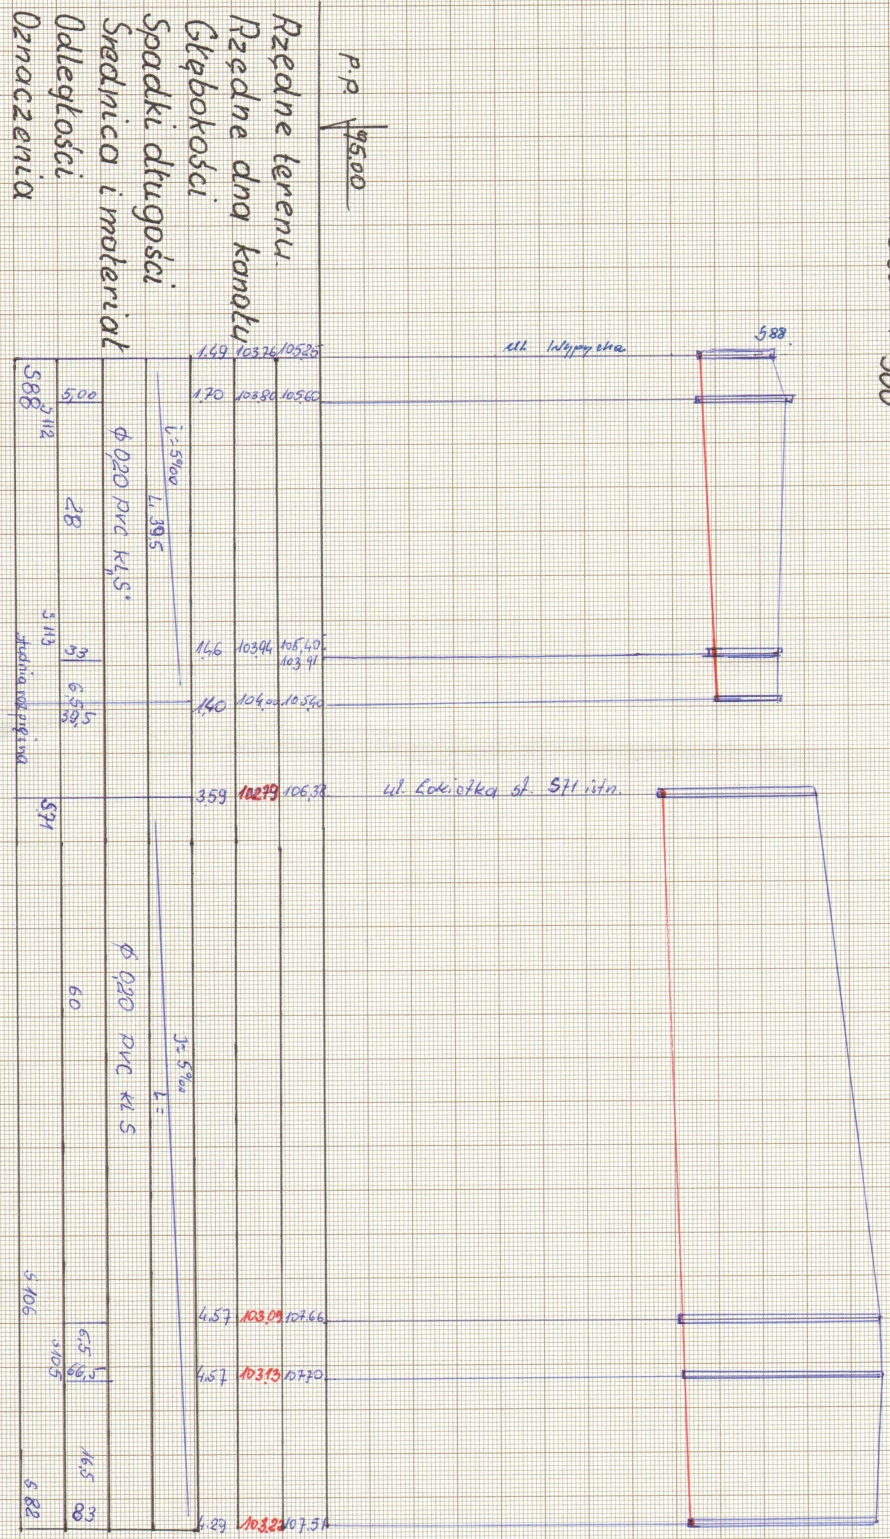

P.P. 19500

Rzędne terenu.
Rzędne dna kanału
Głębokości
Spadki długości
Średnica i materiał
Odległości
Oznaczenia

ul. Kolejowa

ul. Łokietka of. 511 istn.