




# PRZEKRÓJ A-A

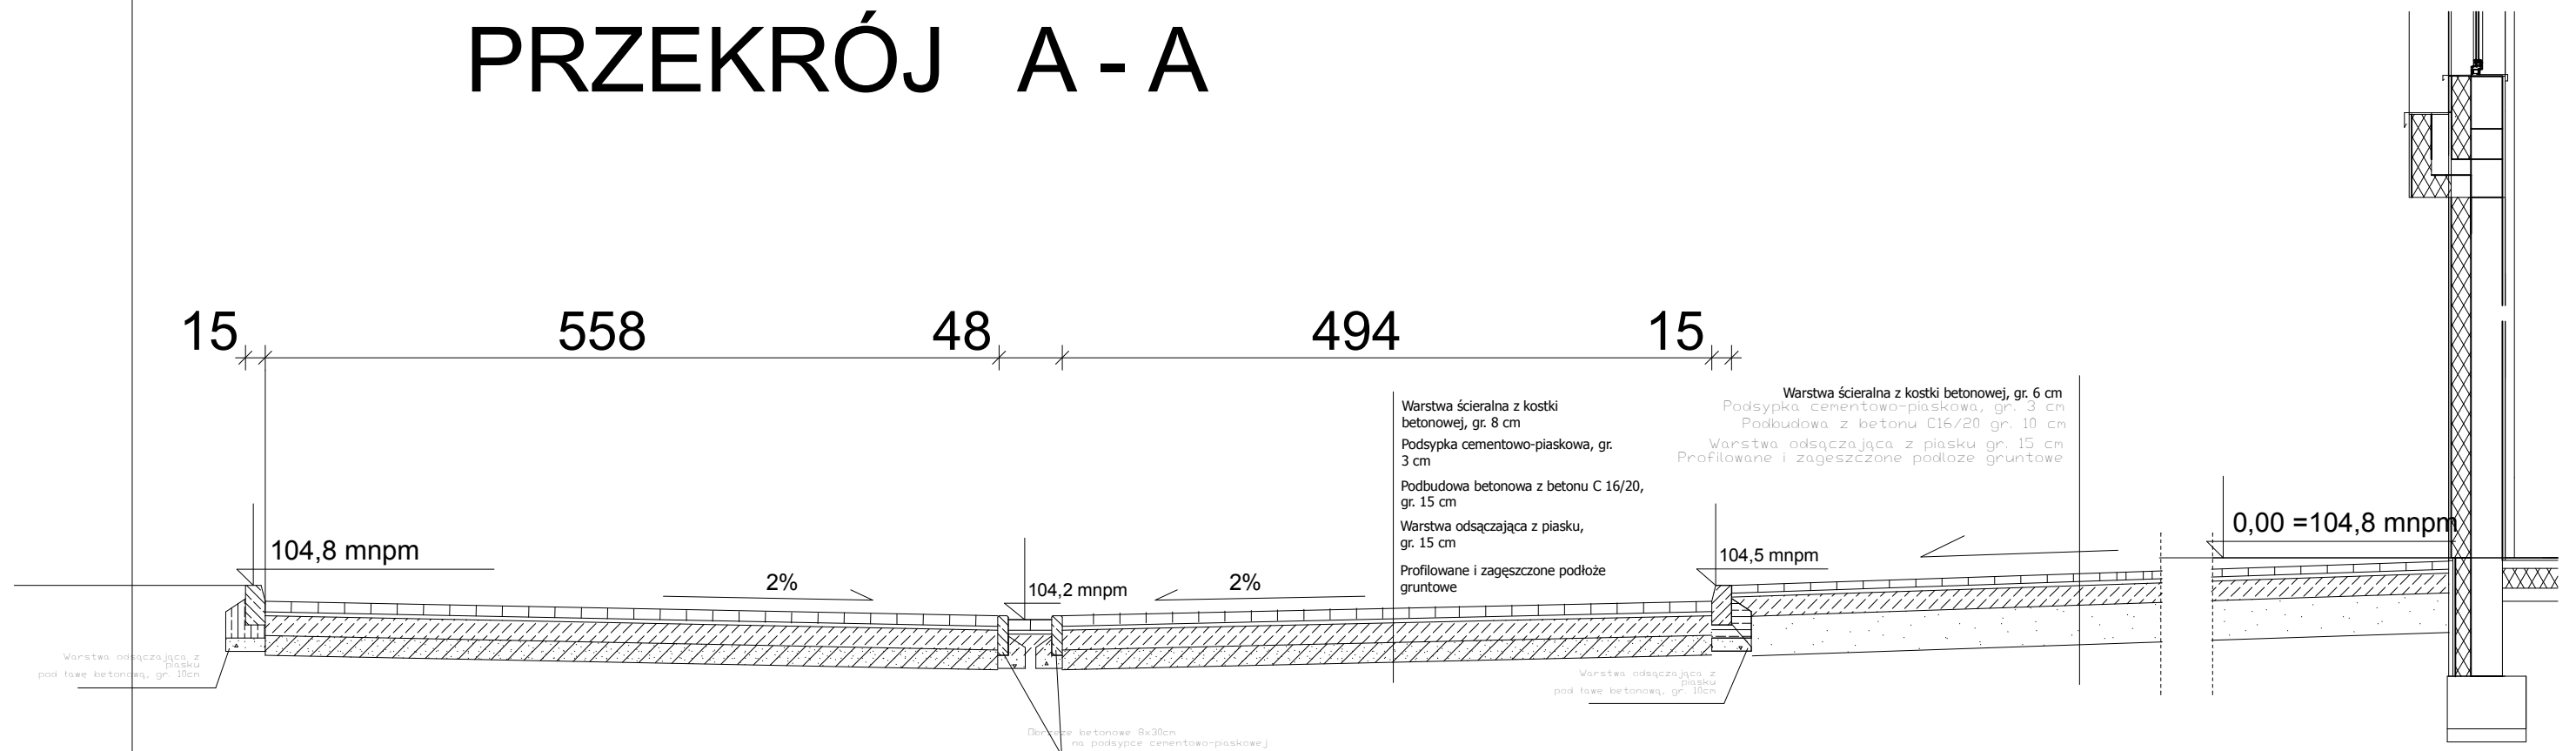


DROGA WEWNĘTRZNA

MIEJSCA POSTOJOWE

DETAL KRAWIEZNIKA BETONOWEGO  
 15X30CM  
 NA LAWIE BETONOWEJ Z OPOREM  
 ODDZIELAJĄCEGO ISTNIEJĄCY JEZDNI

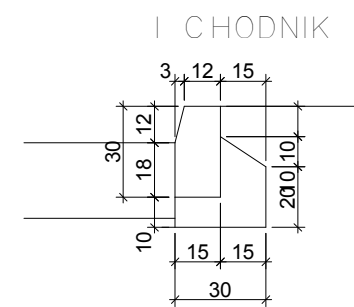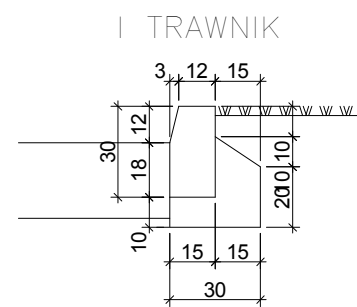

DETAL KRAWIEZNIKA BETONOWEGO  
 15X22CM ZANIZONEGO  
 NA LAWIE BETONOWEJ

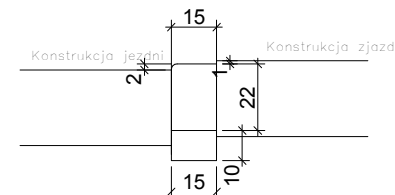

OBIEKT	PROJEKT PRZEDSZKOLA PUBLICZNEGO W PIOTRKOWIE KUJAWSKIM			Nr.Rys.
ADRES	PIOTRKÓW KUJAWSKI UL. POZNAŃSKA DZ. NR 298/3, 440, 426, 424, 421/1			
TYTUŁ RYSUNKU	PROJEKT DROGI WEWNĘTRZNEJ PRZEKRÓJ A-A	Skala 1:100		
PROJEKTANT	Nr uprawnień	Specjalność	Data	
MGR INŻ. ARCH. BARTŁOMIEJ BĄBIŃSKI	KPOKK IA 18/2005	architektoniczna do projektowania bez ograniczeń	15.01.2016	