


BBG-PROJ  
WŁOCŁAWEK UL. CHMIE

OBIEKT	PROJEKT PRZEDSZKOLA PUBLICZNEGO W PIOTRKÓWIE KUJAWSKIM	
ADRES	PIOTRKÓW KUJAWSKI UL. POZNAŃSKA DZ. NR 298/3	
TYTUŁ RYSUNKU	PRZEKRÓJ A- A	
PROJEKTANT	Nr uprawnień	Specjalność
MGR INŻ. ARCH. BARTŁOMIEJ BĄBIŃSKI	KPOKK IA 18/2005	architektoniczna do projektowania bez ogranicz
SPRAWDZAJĄCY	Nr uprawnień	Specjalność
MGR INŻ. ARCH. ANNA CETNER	UAN-NB-8386-541/84 Wk	architektoniczna do projektowania bez ogranicz

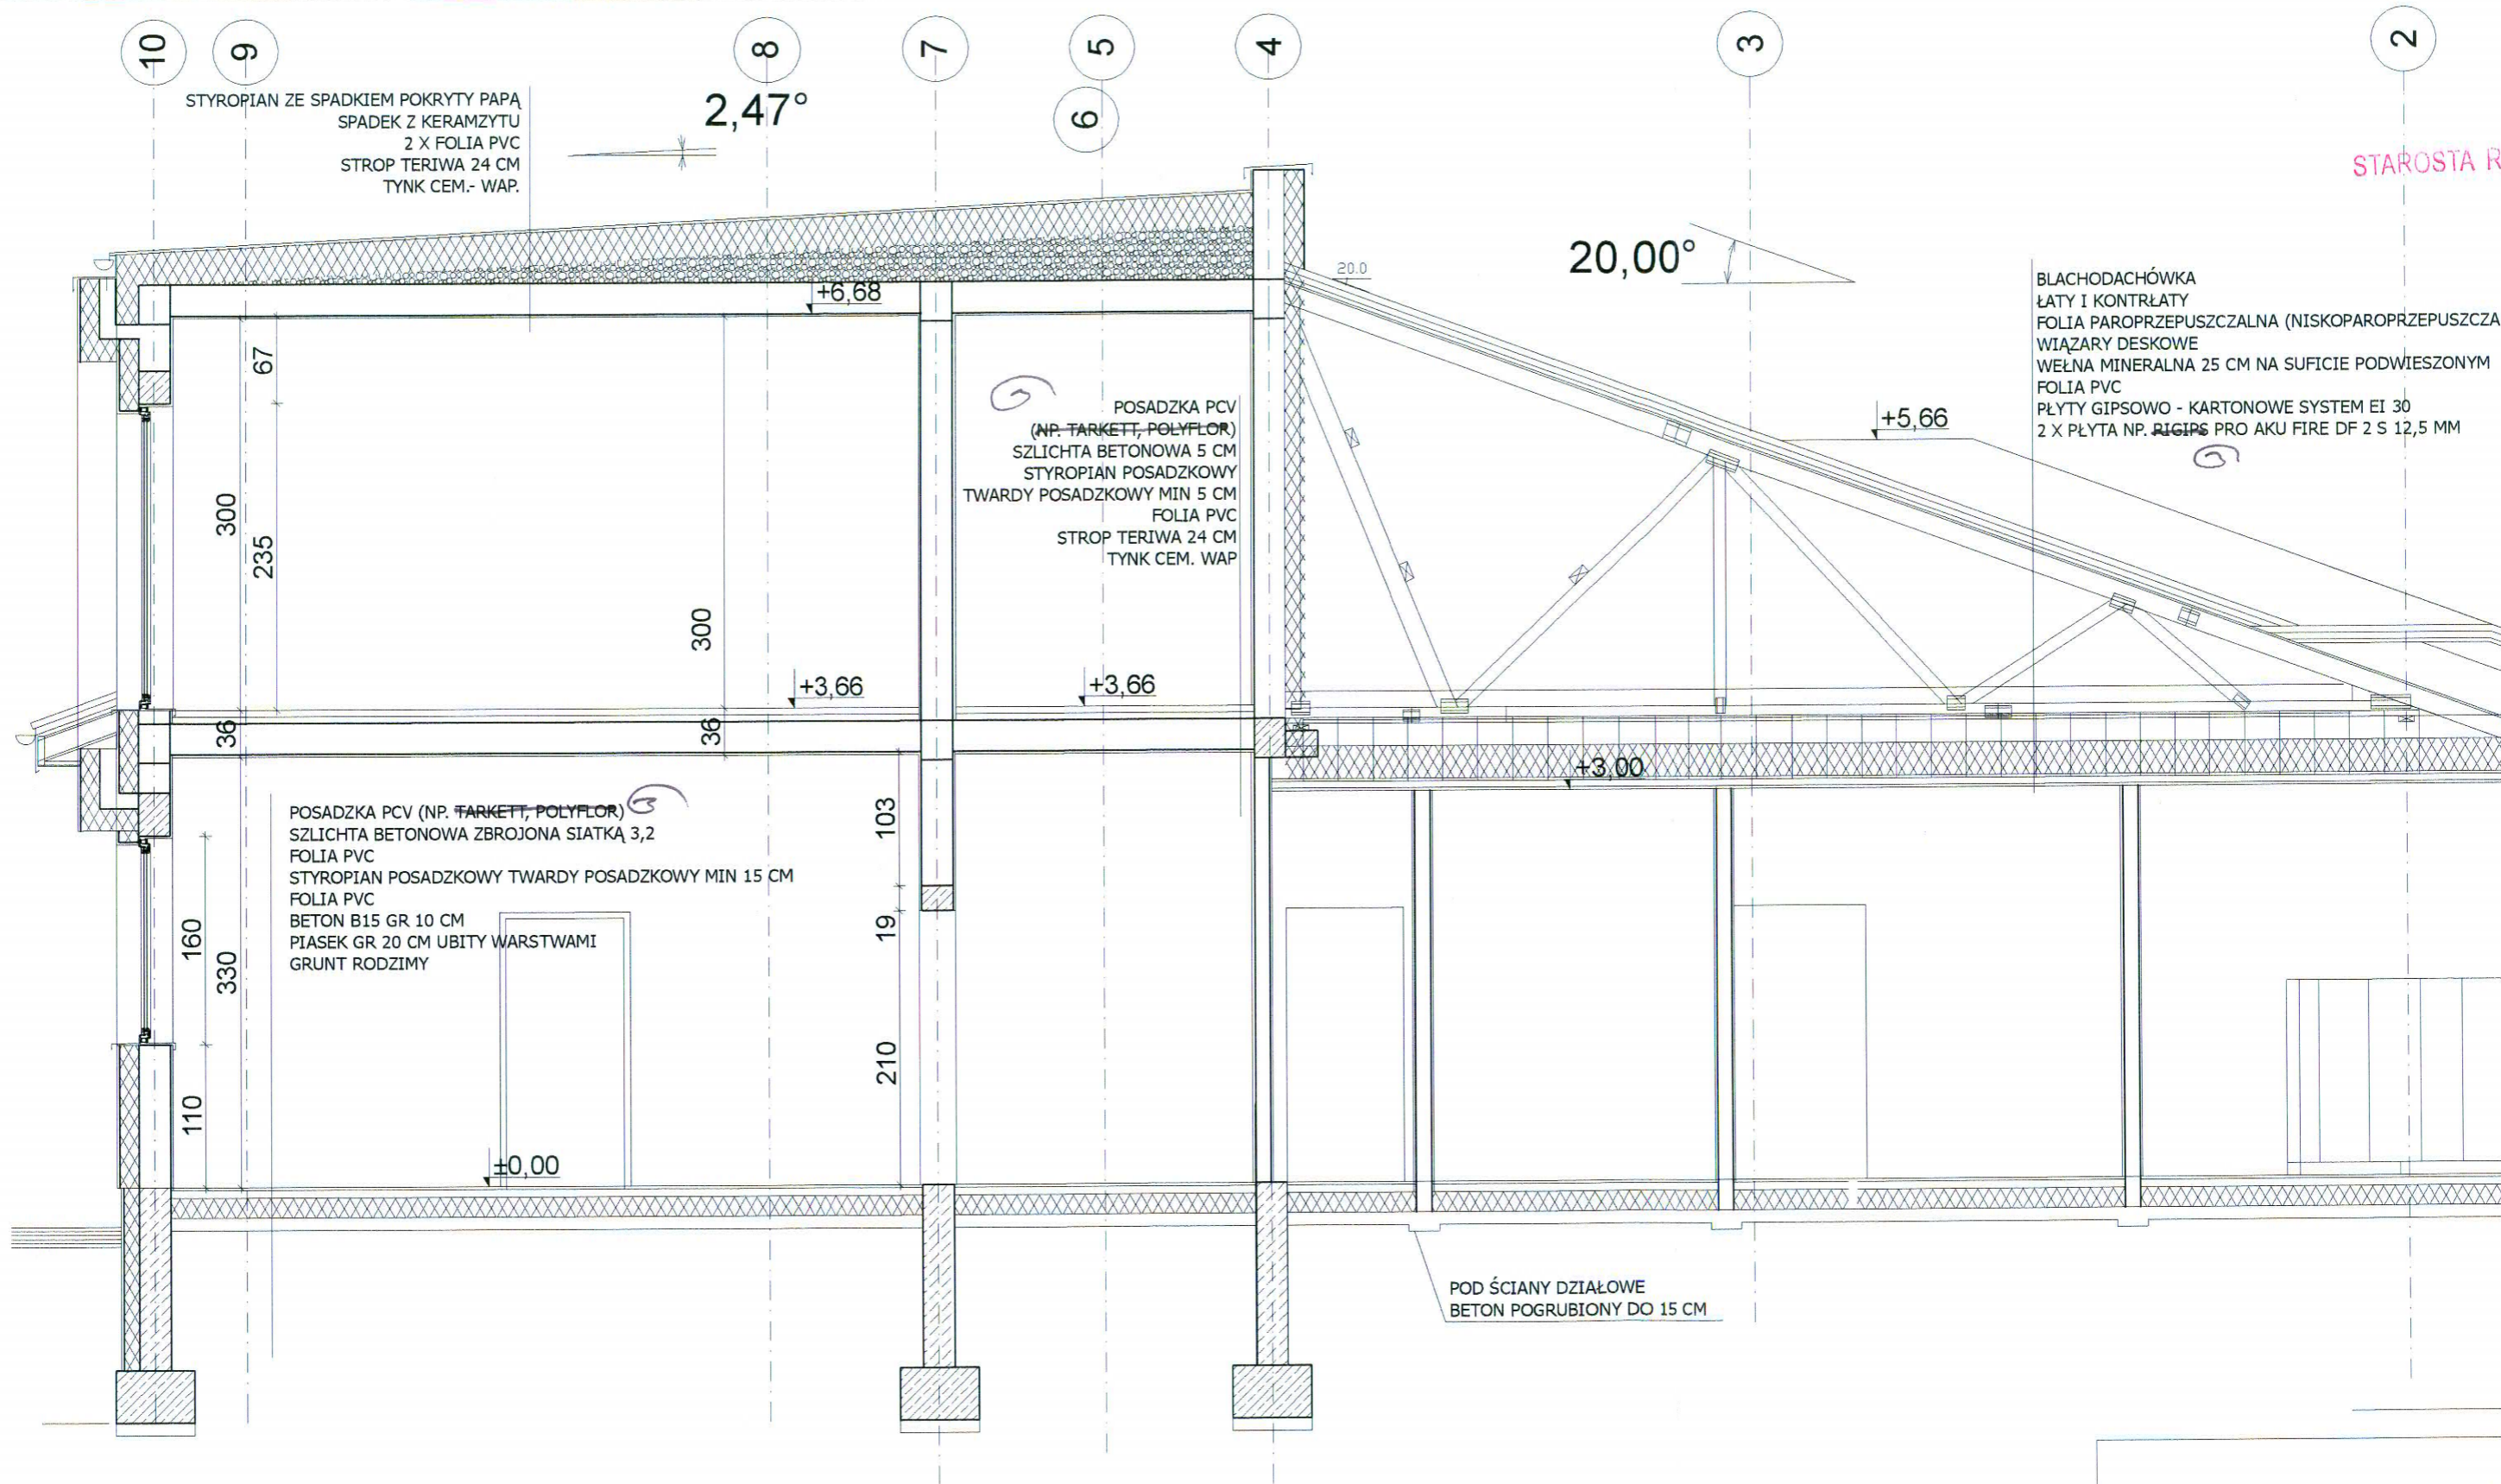

PRZEKRÓJ B- B 1: 50

BE WŁOCŁAWEK L		
OBIEKT	PROJEKT PRZEDSZKOLA PUBLICZNEGO W PIOTRKOWIE KUJAWSKIM	
ADRES	PIOTRKÓW KUJAWSKI UL. POZNAŃSKA DZ. NR 298/3	
TYTUŁ RYSUNKU	PRZEKRÓJ B - B	
PROJEKTANT	Nr uprawnień	Specjalność
MGR INŻ. ARCH. BARTŁOMIEJ BABIŃSKI	KPOK I A 18/2005	architektoniczna projektowania b
SPRAWDZAJACY	Nr uprawnień	Specjalność
MGR INŻ. ARCH. ANNA CETNER	UAN-NB-8388-5/41/84 Vrk	architektoniczna projektowania b