


STAROSTA RADZIEJOWSKI

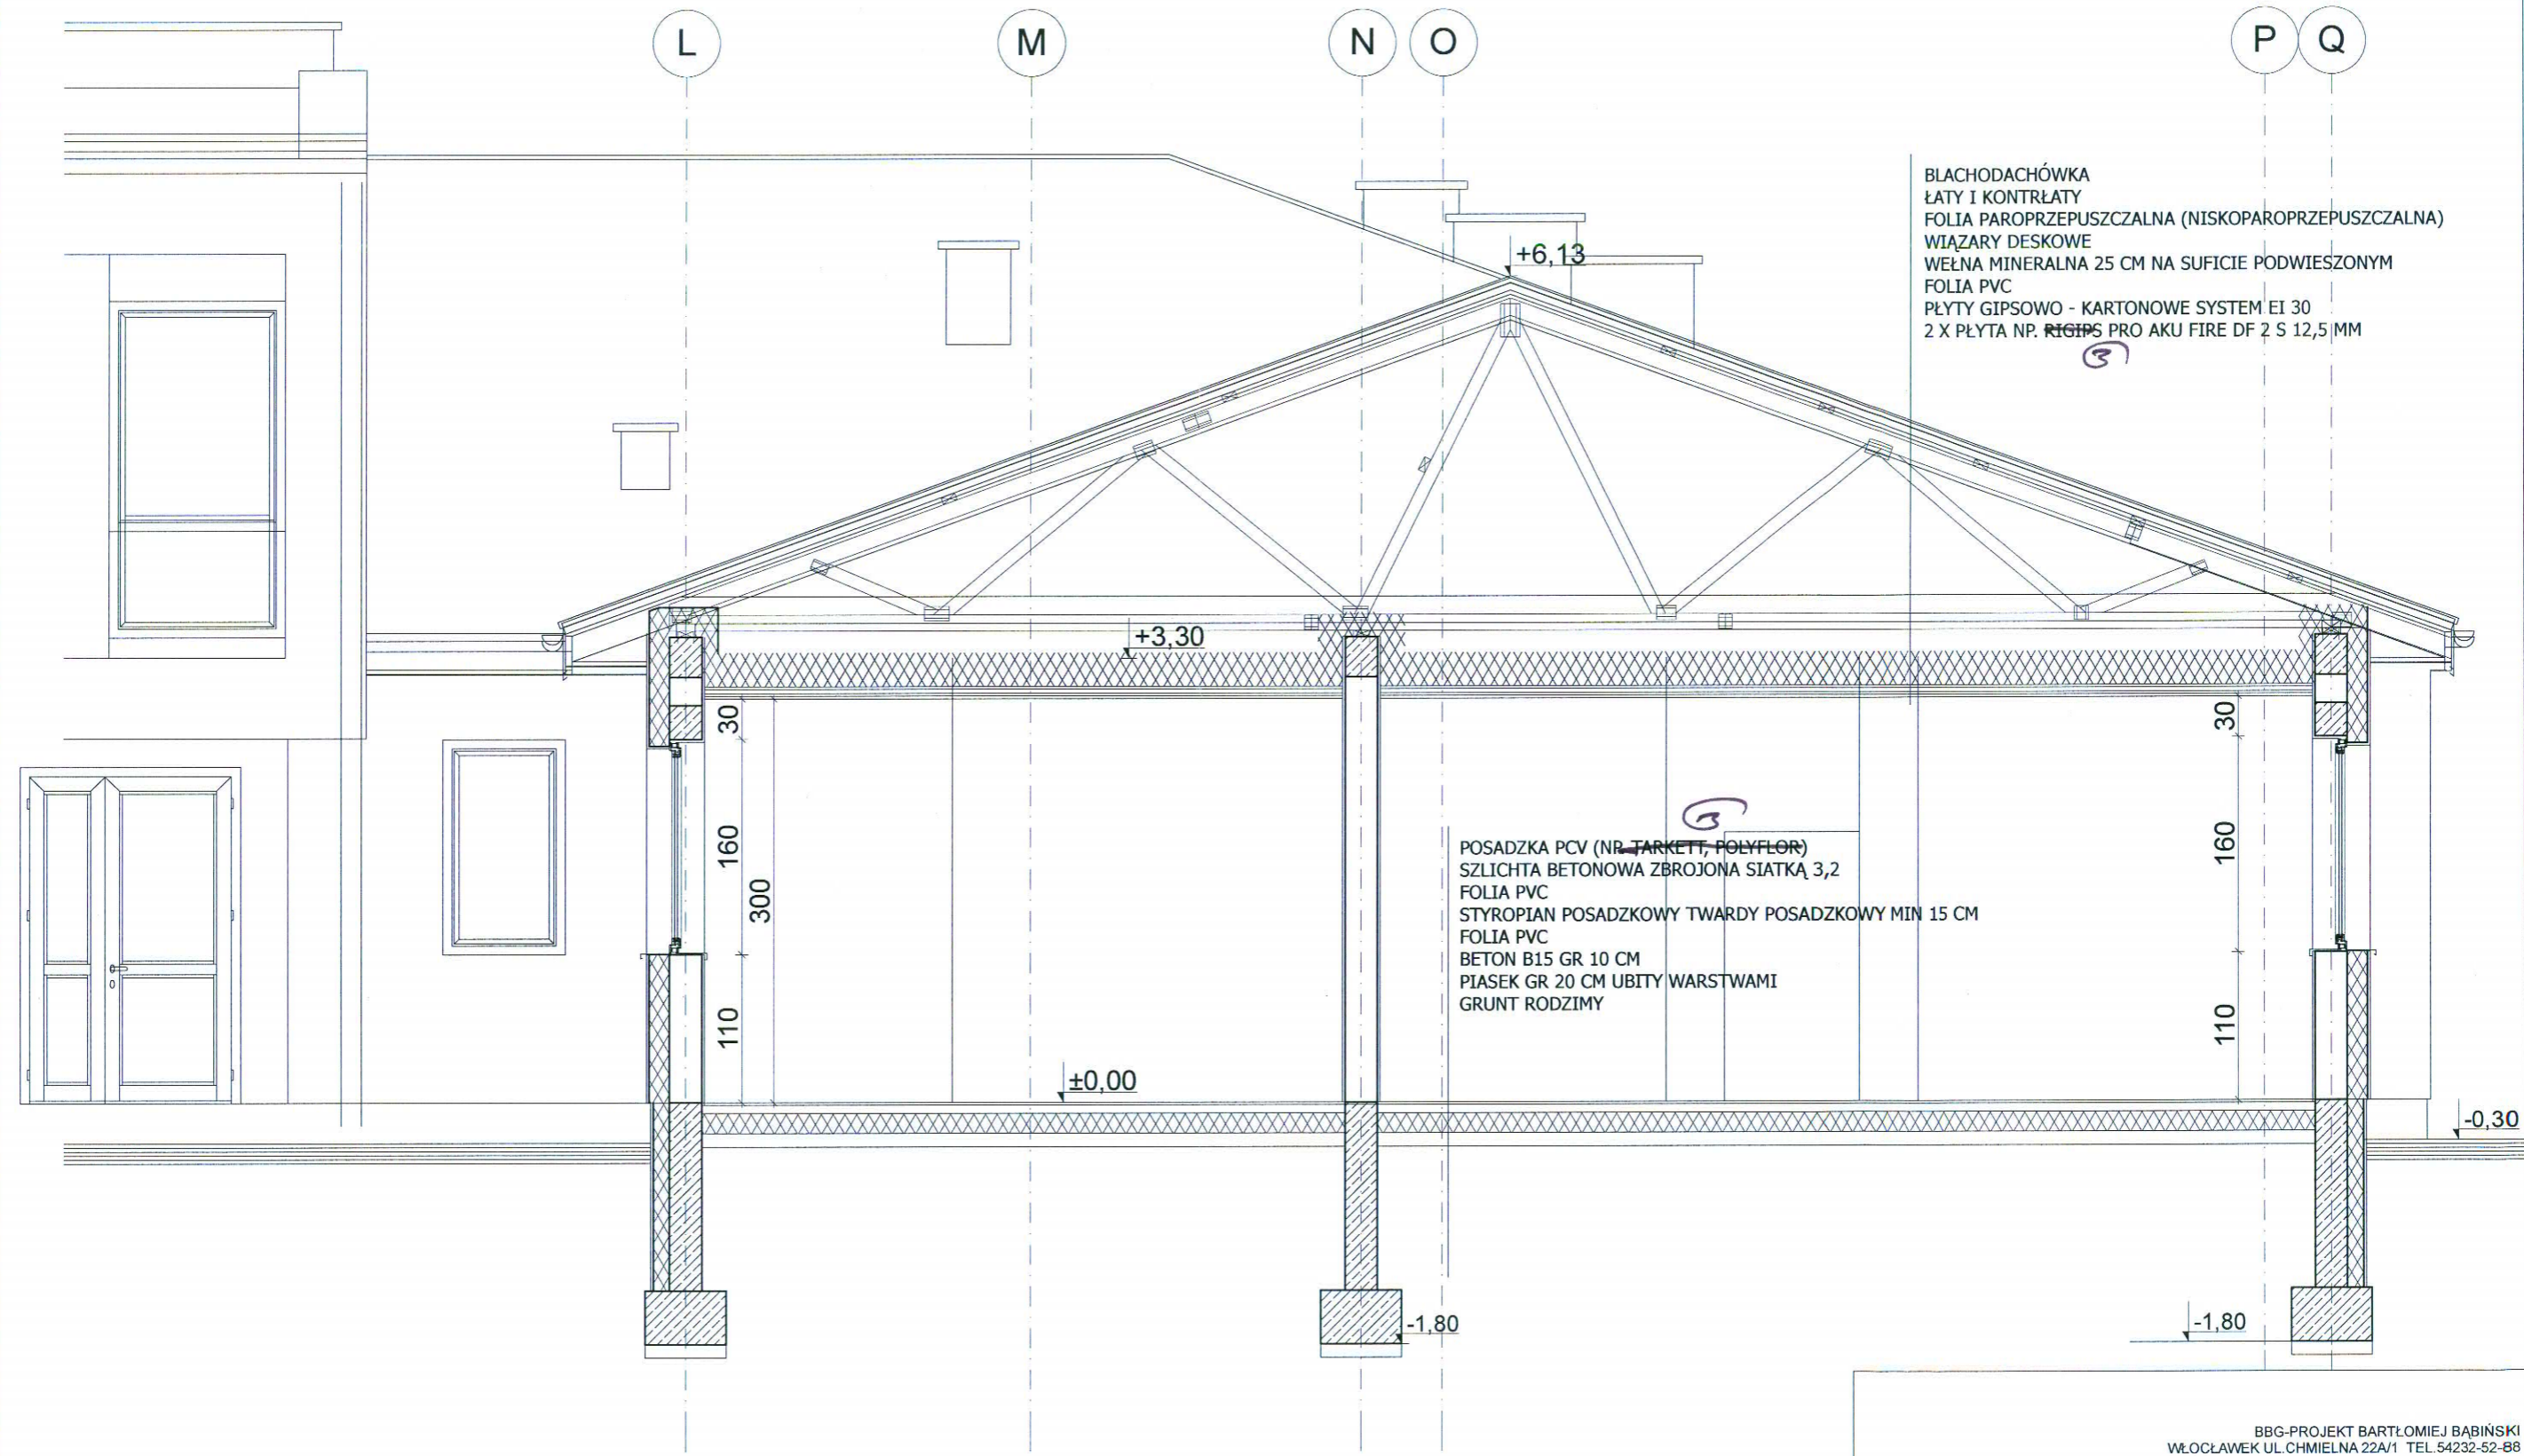

BLACHODACHÓWKA  
 ŁĄTY I KONTRŁĄTY  
 FOLIA PAROPRZEPUSZCZALNA (NISKOPAROPRZEPUSZCZALNA)  
 WIĄZARY DESKOWE  
 WEŁNA MINERALNA 25 CM NA SUFICIE PODWIESZONYM  
 FOLIA PVC  
 PŁYTY GIPSOWO - KARTONOWE SYSTEM EI 30  
 2 X PŁYTA NP. RIGIP PRO AKU FIRE DF 2 S 12,5 MM

POSADZKA PCV (NR. TARKETT, POLYFLOR)  
 SZLICHTA BETONOWA ZBROJONA SIATKĄ 3,2  
 FOLIA PVC  
 STYROPIAN POSADZKOWY TWARDY POSADZKOWY MIN 15 CM  
 FOLIA PVC  
 BETON B15 GR 10 CM  
 PIASEK GR 20 CM UBITY WARSTWAMI  
 GRUNT RODZIMY

PRZEKRÓJ C - C 1: 50

BBG-PROJEKT BARTŁOJ BABIŃSKI WŁOCŁAWEK UL. CHMIELNA 22A/1 TEL. 54232-52-88				
OBIEKT	PROJEKT PRZEDSZKOLA PUBLICZNEGO W PIOTRKOWIE KUJAWSKIM			Nr.Rys.
ADRES	PIOTRKÓW KUJAWSKI UL. POZNAŃSKA DZ. NR 298/3			7
TYTUŁ RYSUNKU	PRZEKRÓJ C-C	Skala	1:50	
PROJEKTANT	Nr uprawnień	Specjalność	Data	
MGR INŻ. ARCH. BARTŁOJ BABIŃSKI	KPOKK IA 18/2005	architektoniczna do projektowania bez ograniczeń	15.01.2016	
SPRAWDZAJĄCY	Nr uprawnień	Specjalność	Data	
MGR INŻ. ARCH. ANNA CETNER	UAN-NB-8386-5/41/84 Wk	architektoniczna do projektowania bez ograniczeń	15.01.2016	