Generated by Foxit PDF Creator © Foxit Software
http://www.foxitsoftware.com For evaluation only.

PROFIL PODŁUŻNY KANALIZACJI DESZCZOWEJ 1:250/100

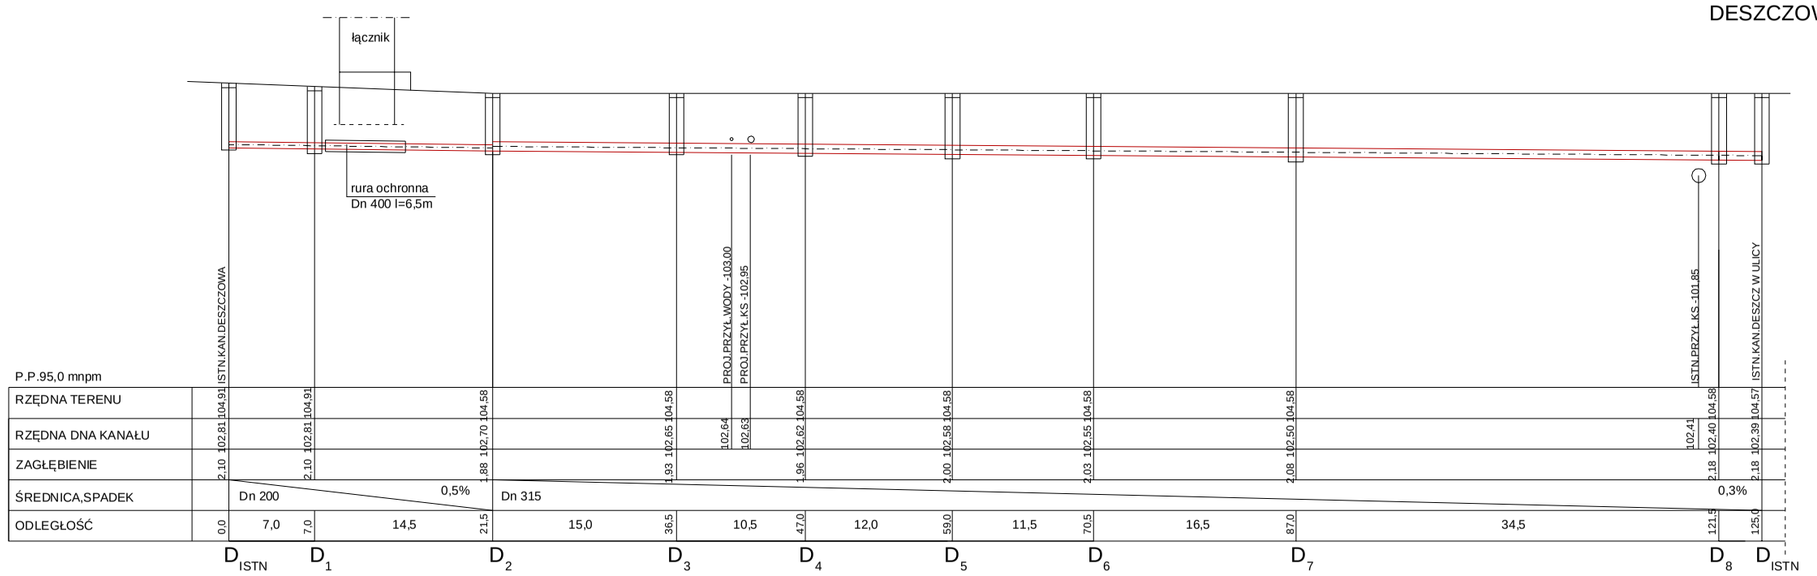

UWAGA
ODCINEK KANALIZACJI DESZCZOWEJ D 8 - D ISTN NALEŻY
PRZEBUDOWAĆ WG NINIEJSZEGO OPRACOWANIA

PRACOWNIA PROJEKTOWA INSTALACJI SANITARNYCH mgr inż. Alicja Dembowska Włocławek ul.Chopina 14/35 tel.054/231320,0603910806		
OBIEKT :	BUDOWA KAMLI WSOWISKOWO-SPORTOWEJ PRZY SZKOLE PODSTAWOWEJ I GIMNAZJUM	
INWESTOR :	Urząd Miasta i Gminy w Piotrkowie Kuj.	
ADRES BUD :	Piotrków Kuj. ul. Włocławska 37 Nr ob .1258,1262/ 2, 1262 3,1261 / 1 ,1261/ 2	
RYSUNEK :	PROFIL PODŁUŻNY KANALIZACJI DESZCZOWEJ	
PROJEKTANT mgr inż.ALEKSANDRA UPR.UA- V-73/42 GHBM WA	BRANŻA S.WNATRZNA	SKALA 1:250/100
SPRAWDZIŁA mgr inż.ALSKOSIRSKA UPR.U.LA- V-73/42 GHBM WA	DATA 12. 2006	RYS.4