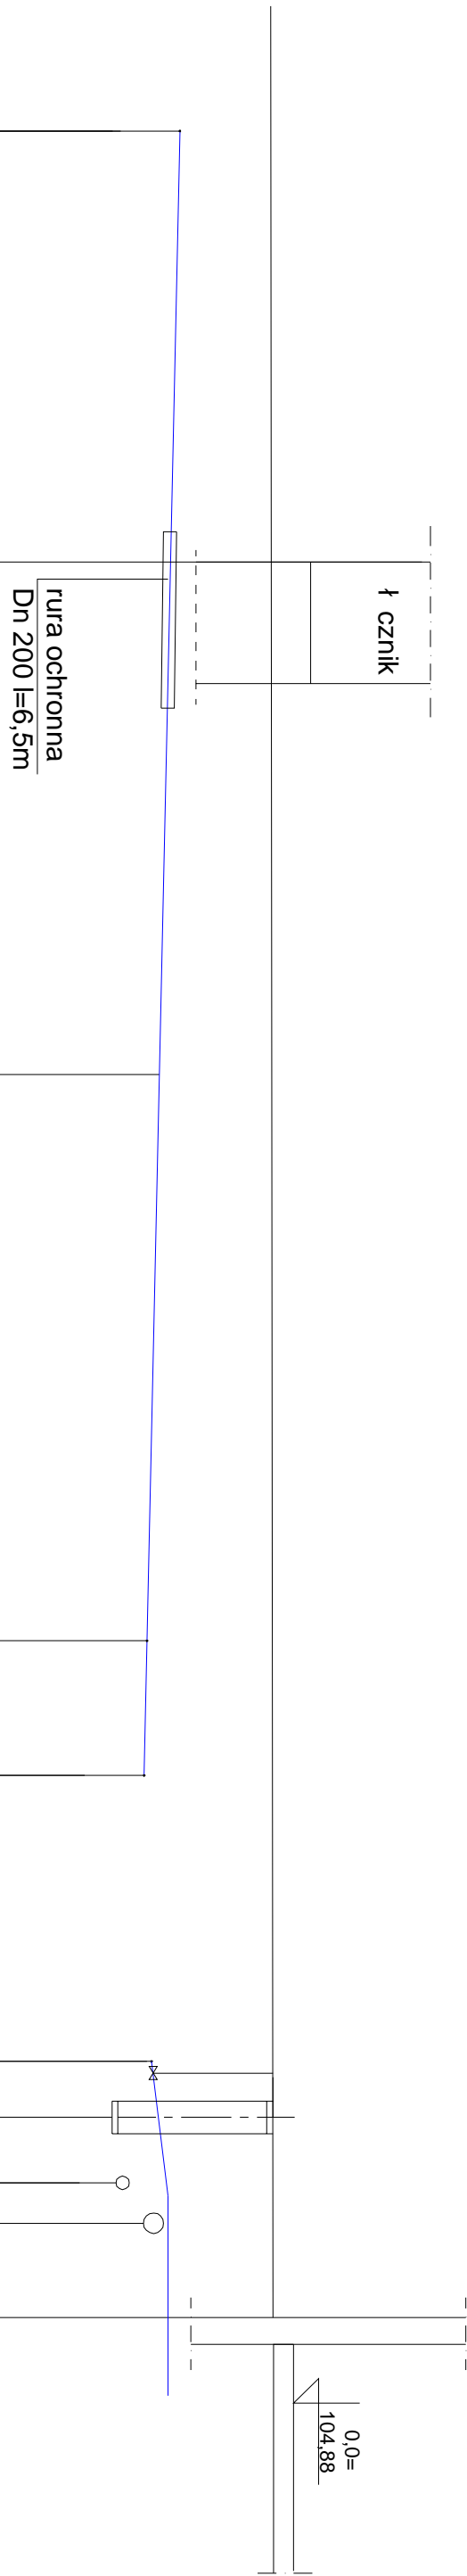


PROFIL PODŁU NY SIECI WODOCI GOWEJ  
Z PRZYŁ CZEM WODY 1:250/100

[illegible]

## OZNACZENIA

1. WODOMIERZ METRON COSMOS WPVD 50
2. ZAWÓR ZWROTNY ANYTSKA ENIOWY BA 4760 DN 80
3. FILTR SIATKOWY DN 80
4. ZAWÓR KULOWY DN 80

PROJEKOWA PROJEKTOWA INSTALACJA SANITARYCH mgr in. Alicja Dębalska Wrocław ul Chępnia 14/35 ul.050-22179-10851	PROJEKTANT mgr in. A. Dębalska DPR.04-V-342-5-06/98 WK	BRANŻA SANKA TRWA	SKALA 1:250/100
OBIEKT BUDOWA HALI WIOSNO-KOŚCIECOWEJ PRZY SZKOLE POSTAWIANKOWEJ I GIMNAZJUM INWESTOR Iz. d. Mała i Gimn. w Piotrkowie Kł. ADRES BUD Piotrków Kł. 1281.1/2 1262/3,1265,1281/1,1281.1/2	RYSUJEK PROFIL PODUŁY NY SECCIOWY GÓWEJ Z PRZET. CZEM. WODY	DATA 12.2006	RYŚ.2