Generated by Foxit PDF Creator © Foxit Software
http://www.foxitsoftware.com For evaluation only.

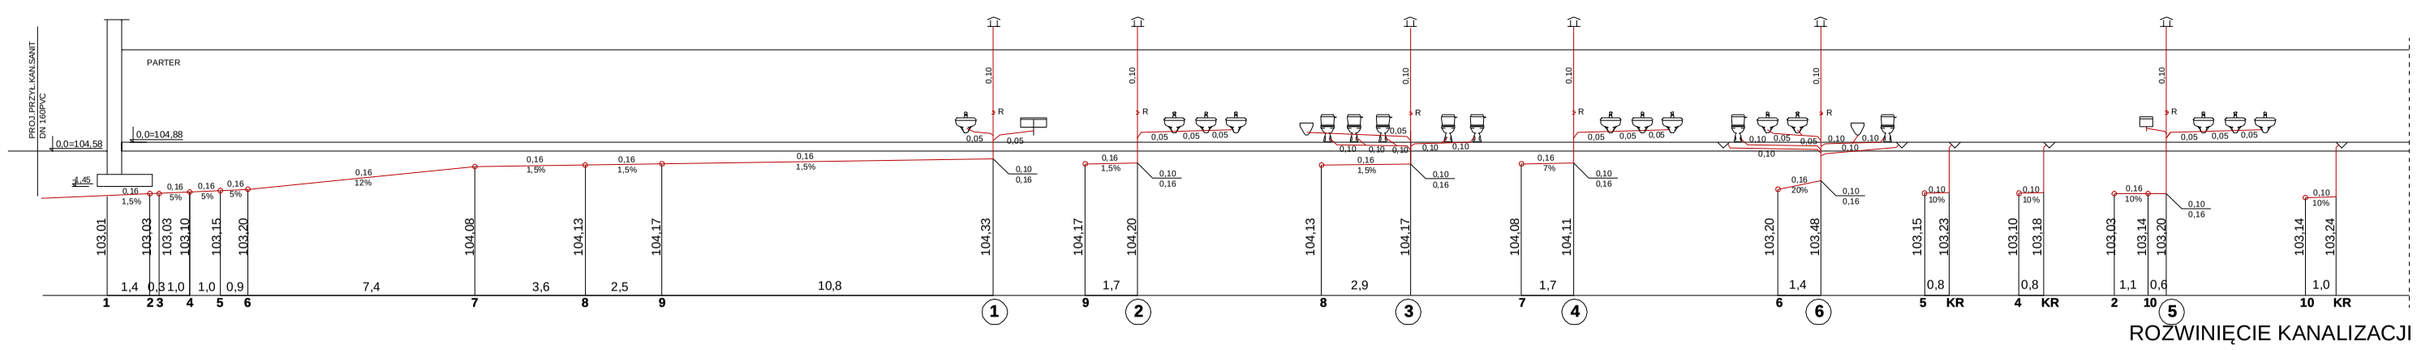

ROZWINIĘCIE KANALIZACJI SANITARNEJ 1:100

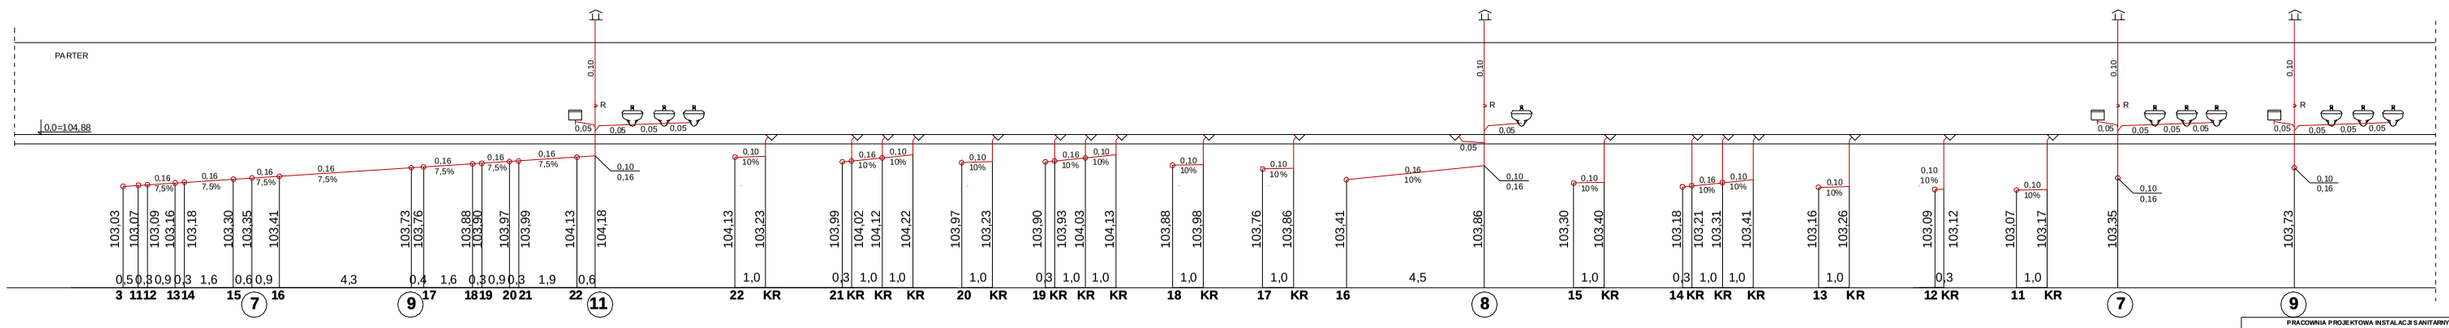

PRACOWNIA PROJEKTOWA INSTALACJI SANITARNYCH mgr inż.Alicja Dembowska Włocławek ul.Ch-opina 14/31 tel.054/2311105;0601930851		
OBIEKT:	BUDOWA HALI WIDOWISKOWO-SPORTOWEJ PRZY SZKOLE PODSTAWOWEJ I GIMNAZJUM	
INWESTOR:	Urząd Miasta i Gminy w Przetocznie Kuj.	
ADRES BUD:	Przetoczno Kuj. ul. Wiecławska 37/ 39 dz.1.258,1.260 2, 1.261 3, 1.262 3, 1.263 3 , 1.266 2	
RYSUNEK:	ROZWINIĘCIE KANALIZACJI SANITARNEJ	
PROJEKTANT mgr inż.A.DEMBOWSKA UPR.UA-V-73-62-05/99 Wb	BRANŻA S.SANITARNA	SKALA 1:100
SPRAWDZIŁ: mgr inż.A.SKORSKA UPR.UA-V-73A2-S/4B/W Wb	DATA 12. 2006	RYS.2