




ELEWACJA TYLNA POŁUDNIOWA 1: 100

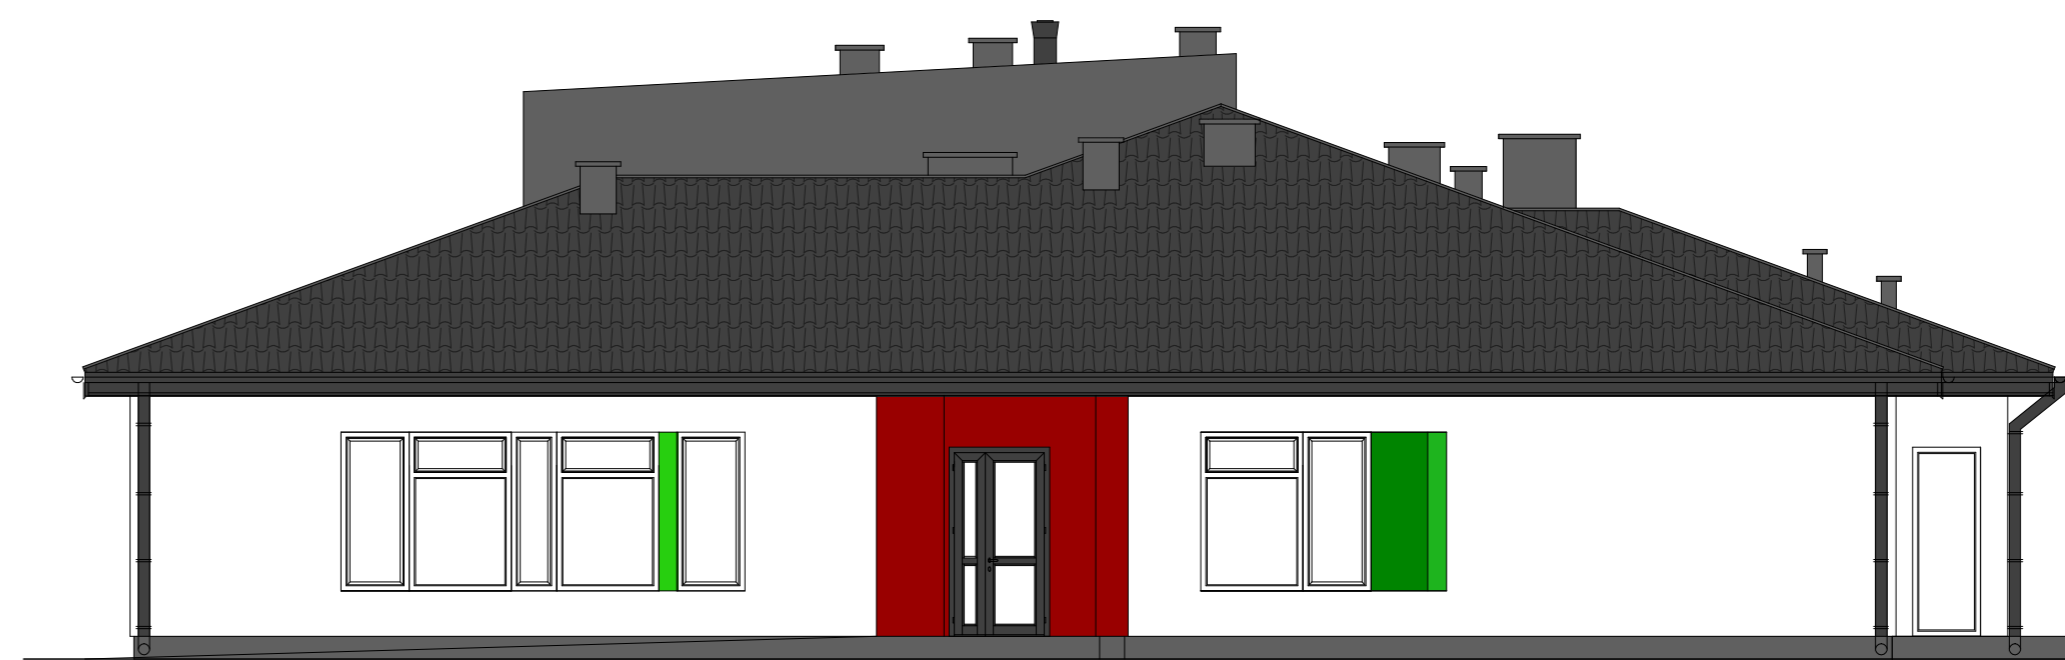

ELEWACJA FRONTOWA PÓŁNOCNA 1: 100



ELEWACJA BOCZNA ZACHODNIA 1: 100



ELEWACJA BOCZNA WSCHODNIA 1: 100

kolorystyka

- zielony ciemny 0427
- zielony jasny 0409
- zielony jasny 0410
- zielony jasny 0416
- bordo intensywny 0121
- brąz ciepły imitacja drewna SAH 0305
- intensywny niebieski 0523
- intensywny żółty 0020
- szary SAH 0395
- biały

| BBG-PROJEKT BARTŁOJĘJ BABIŃSKI WŁOCLAWEK UL. CHMIELNA 22A/1 TEL. 54232-52-88 | | | |
|---------------------------------------------------------------------------------|-----------------------------------------------------------|-----------------------------------------------------|------------|
| OBIEKT | PROJEKT PRZEDSZKOLA PUBLICZNEGO W PIOTRKOWIE KUJAWSKIM | | Nr. Rys. |
| ADRES | PIOTRKÓW KUJAWSKI UL. POZNAŃSKA DZ. NR 295/3 | | 1 |
| TYTUŁ RYSUNKU | ELEWACJE | Skala 1:100 | |
| PROJEKTANT | Nr uprawnień | Specjalność | Data |
| MGR INZ. ARCH. BARTŁOJĘJ BABIŃSKI | KPOK IA 18/2005 | architektoniczna do projektowania bez ograniczeń | 15.01.2016 |
| SPRAWDZAJĄCY | Nr uprawnień | Specjalność | Data |
| MGR INZ. ARCH. ANNA CETNER | UAN-NB-8386-5/4184 Wk | architektoniczna do projektowania bez ograniczeń | 15.01.2016 |