


MAPA DO CELÓW PROJEKTOWYCH

SKALA 1:1000

Nazwa miejscowości: Piotrków Kujawski  
 ID i nazwa plan ewid.: 041.105.4 Piotrków Kujawski  
 ID i nazwa obrębu ewid.: 0001 Piotrków Kujawski  
 KERG: 3067-121-012-01  
 Ks. rpb.: 183/2012  
 Układ współrzędnych: Układ „1965” strefa 3 Kronsztadt 60  
 Data opracowania mapy: 14 listopada 2012 rok  
 Godło mapy: 365.341.223

USŁUGI GEODEZYJNE  
 Anna Mierkiewicz  
 88-200 Radziejów, ul. Piłsudskiego 7  
 tel. (44) 285-27 00 kom. 0-606 3 11 8  
 Nr zaświadczenia 76505 z dnia 2.11.1987 r.  
 wyd. przez GUGiK w Warszawie  
 010904645 NIP: 510-101-76-43

Geodeta uprawniony  
 Anna Mierkiewicz  
 Nr upraw. 570 POWIATOWE W PIOTRKOWIE Kujawskim  
 15 LIS 2012

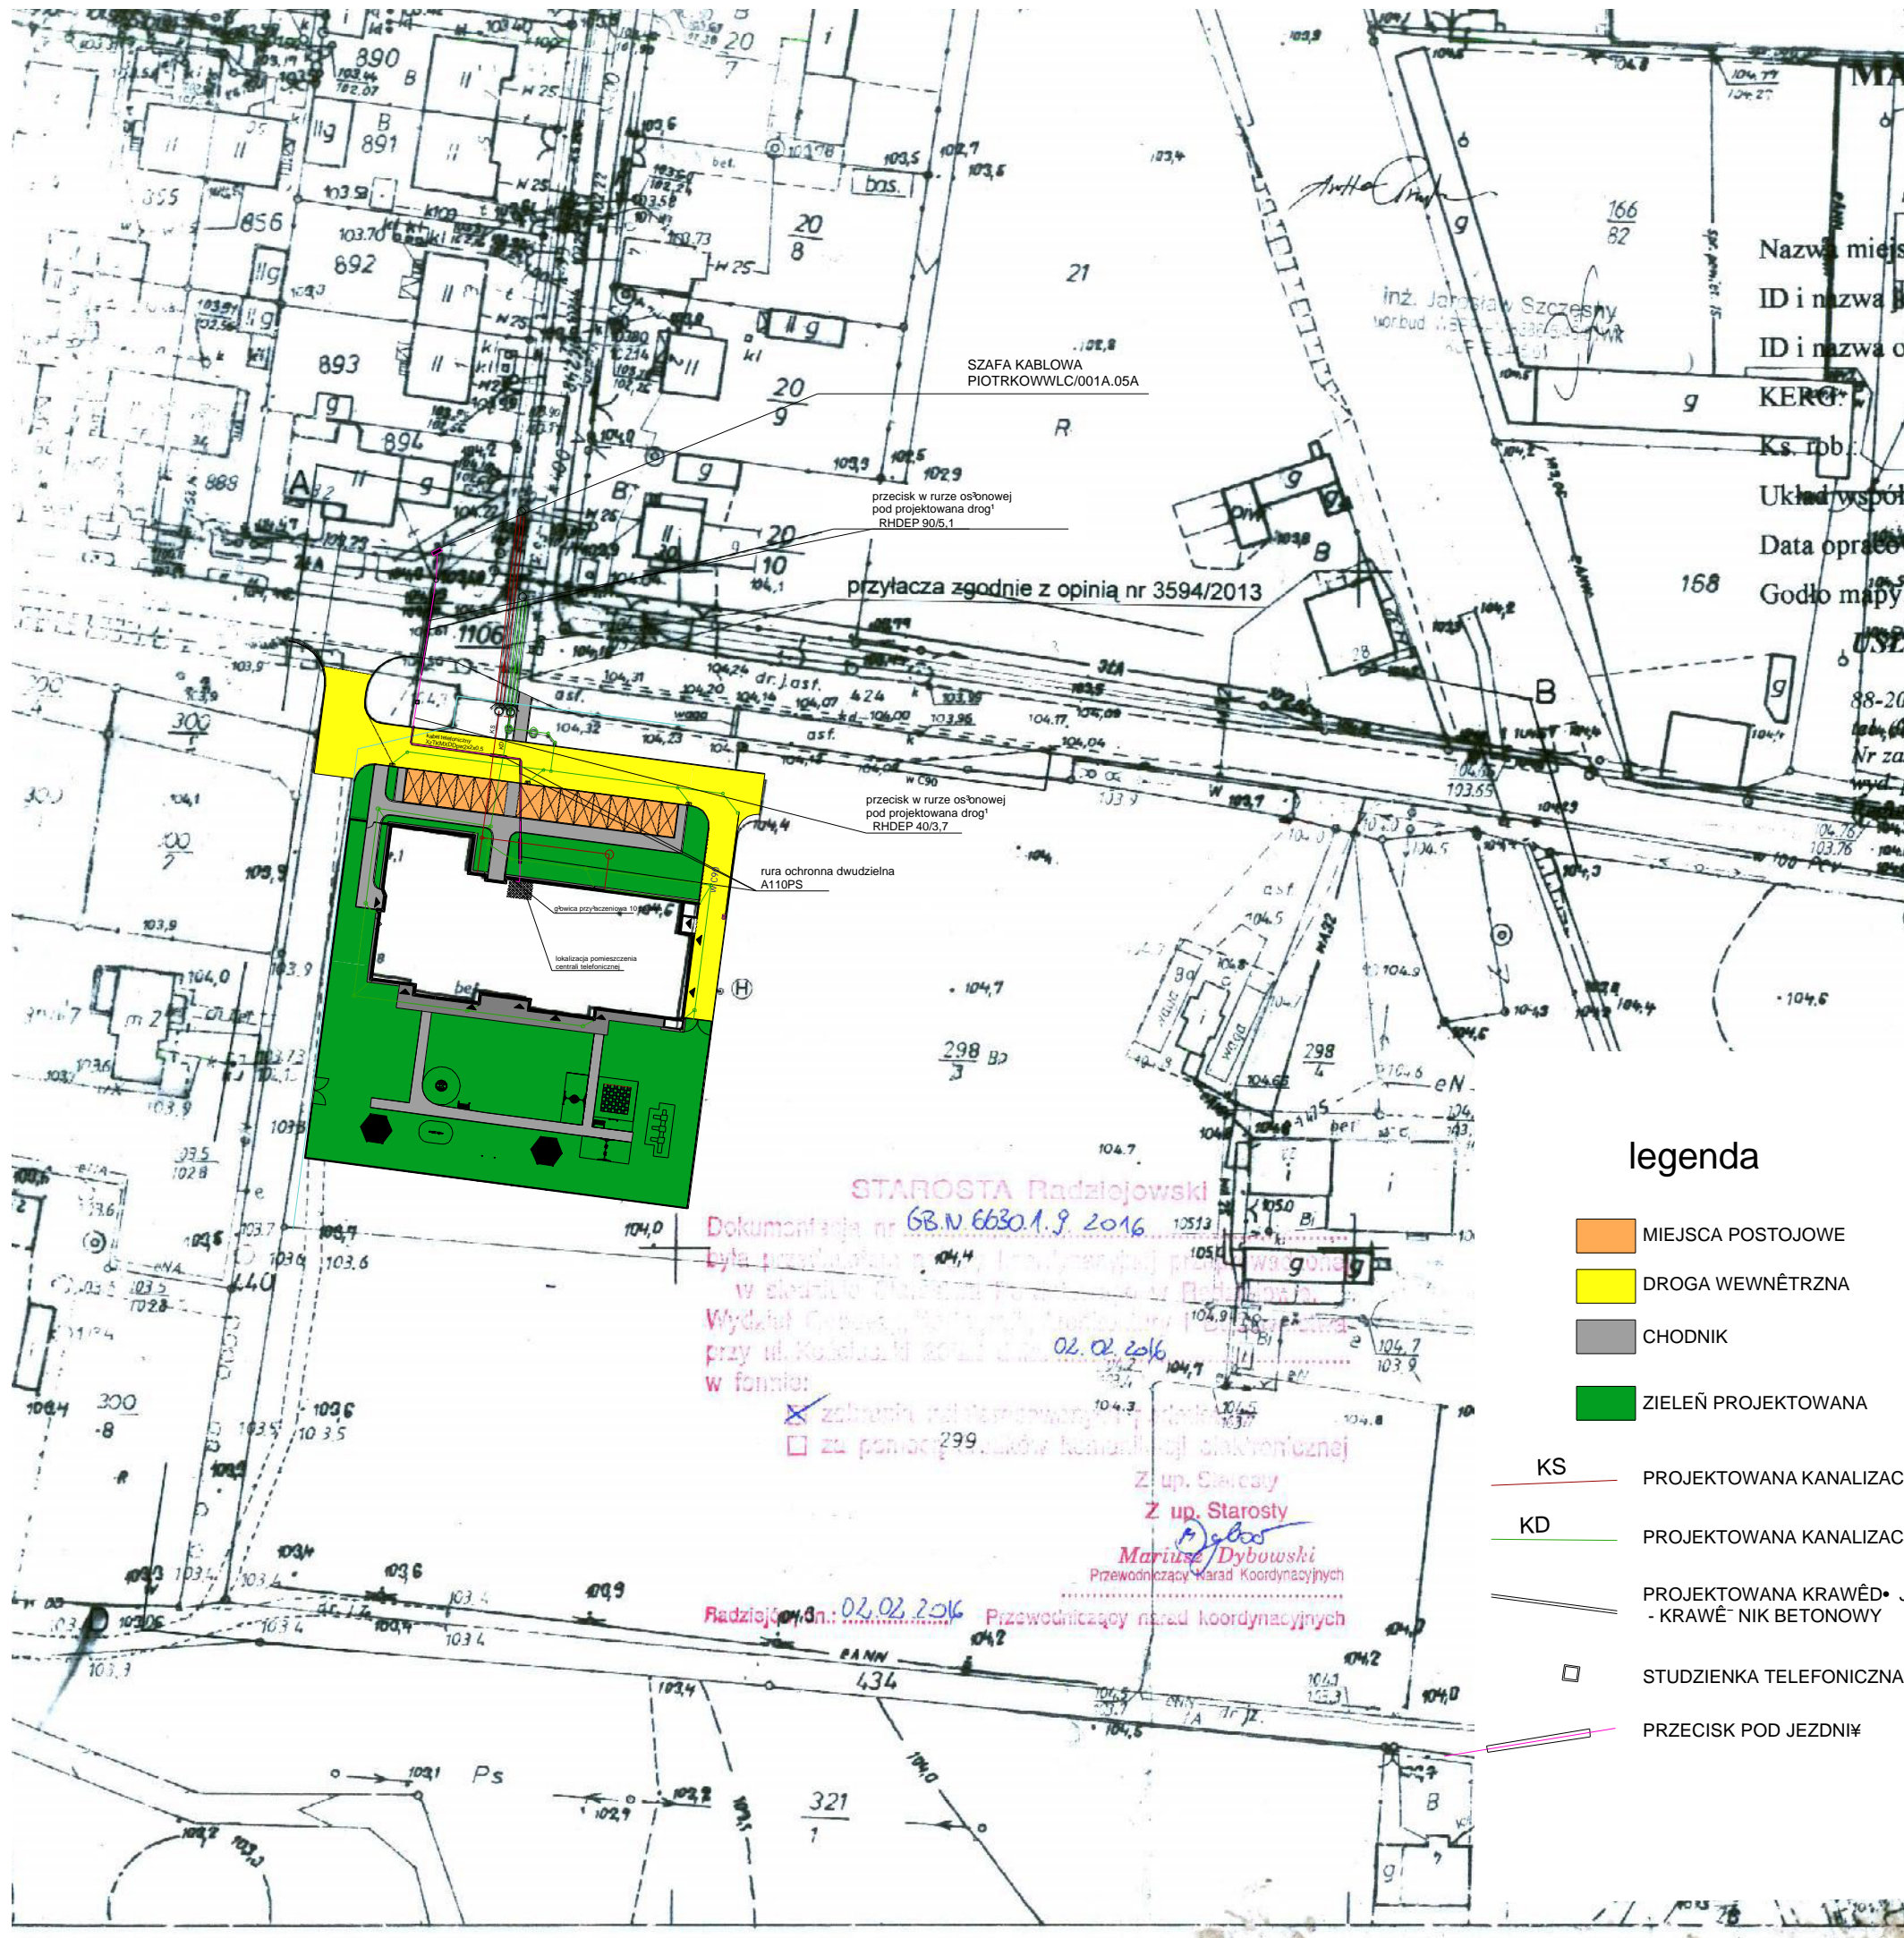

przebieg w rurze osłonowej pod projektowaną drogą RHDEP 90/5.1

przebieg w rurze osłonowej pod projektowaną drogą RHDEP 40/3.7

rura ochronna dwudzielna A110PS

STAROSTA Radziejowski  
 Dokumentacja nr GB.N.6630.1.9.2016  
 Była przedmiotem rozstrzygnięcia w sprawie skargi na decyzję w sprawie wydzielenia terenów pod budowę przy ul. Kosielskiej w formie:  
 X zabronić na terenach objętych  
 □ za pomocą studni telefonijnej  
 Z up. Starosty  
 Mariusz Dybowski  
 Przewodniczący Zarząd Koordinacyjny  
 Radziejów, dn.: 02.02.2016 Przewodniczący Zarząd Koordinacyjny

legenda

- MIEJSCA POSTOJOWE
- DROGA WEWNĘTRZNA
- CHODNIK
- ZIELEŃ PROJEKTOWANA

- KS PROJEKTOWANA KANALIZACJA SANITARNA
- KD PROJEKTOWANA KANALIZACJA DESZCZOWA
- PROJEKTOWANA KRAWĘDZ JAZDNI - KRAWĘDZ NIEM BETONOWY
- STUDZIENKA TELEFONICZNA ST-1
- PRZECISK POD JEZDNIĄ

sprz' dzono na kopii mapy do celów projektowych aktualnej na dzień sporz' dzania projektu zeskanowanej skala 1 : 1000

BBG-PROJEKT BARTEOMIEJ BYBIŃSKI WEOCEAWEK UL.CHMIELNA 22A/1 TEL.54232-52-88				
OBIEKT	PROJEKT PRZEDSZKOLA PUBLICZNEGO W PIOTRKOWIE KUJAWSKIM			
ADRES	PIOTRKÓW KUJAWSKI UL.POZNAŃSKA DZ. NR 298/3,440,426,424,421/1			
TYTUŁ RYSUNKU	PROJEKT PRZYŁĄCZA TELEFONICZNEGO - ZAGOSPODAROWANIE	Skala 1:1000	1	
PROJEKTANT	Nr uprawnień 0106/96/U	Specjalność: telekomunikacyjna bez ograniczeń	Data: 02.03.2016	
PROJEKTANT	Nr uprawnień MGR IN - ARCH. BARTEOMIEJ BYBIŃSKI	Specjalność: architektoniczna do projektowania bez ograniczeń	Data: 02.03.2016	