




KOMIN - K1-SZCZEGÓŁ

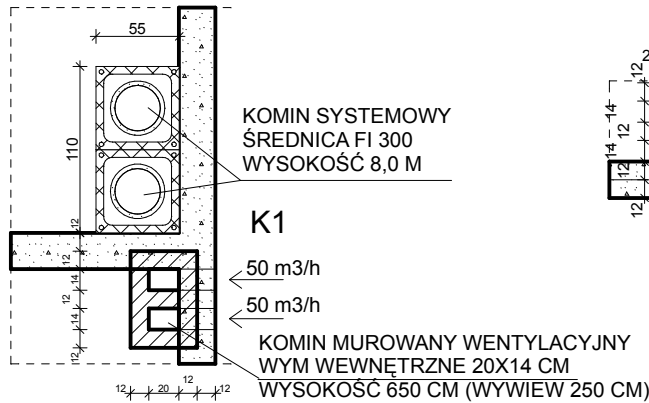

KOMIN - K2-SZCZEGÓŁ

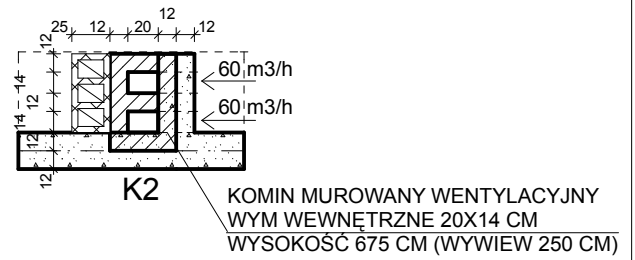


KOMIN - K3-SZCZEGÓŁ

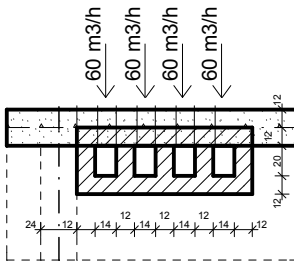


KOMIN MUROWANY WENTYLACYJNY
WYM WEWNĘTRZNE 20X14 CM
WYSOKOŚĆ 800 CM (WYWIEW 250 CM)

KOMIN - K4-SZCZEGÓŁ

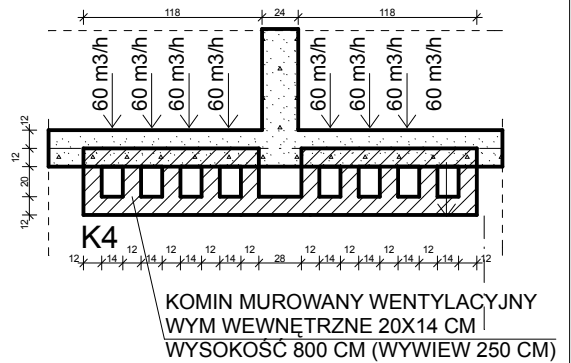


KOMIN - K6-SZCZEGÓŁ

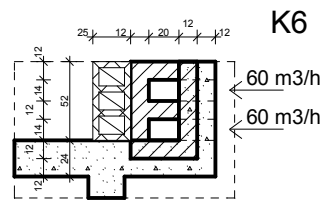


KOMIN MUROWANY WENTYLACYJNY
WYM WEWNĘTRZNE 20X14 CM
WYSOKOŚĆ 685 CM (WYWIEW 250 CM)

KOMIN - K5-SZCZEGÓŁ

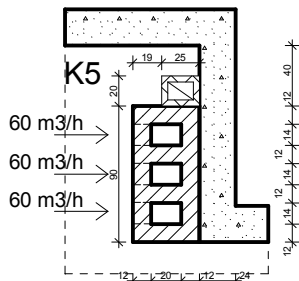


KOMIN MUROWANY WENTYLACYJNY
WYM WEWNĘTRZNE 20X14 CM
WYSOKOŚĆ 650 CM (WYWIEW 250 CM)

KOMIN - K8-SZCZEGÓŁ

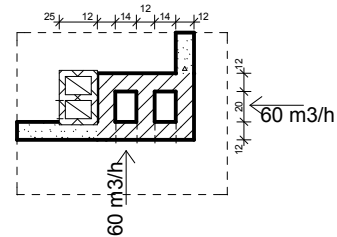

KOMIN MUROWANY WENTYLACYJNY
WYM WEWNĘTRZNE 20X14 CM
WYSOKOŚĆ 650 CM (WYWIEW 250 CM)

KOMIN - K7-SZCZEGÓŁ

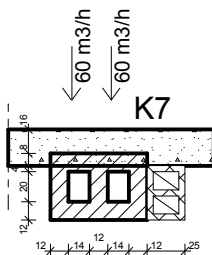

KOMIN MUROWANY WENTYLACYJNY
WYM WEWNĘTRZNE 20X14 CM
WYSOKOŚĆ 660 CM (WYWIEW 250 CM)

BBG
PROJEKT

BBG-PROJEKT BARTŁOMIEJ BABIŃSKI
WŁOCŁAWEK UL. CHMIELNA 22A/1 TEL. 54232-52-88

| | | | |
|---------------------------------------|---|---|------------|
| OBIEKT | BUDOWA BUDYNKU PRZEDSZKOLA PUBLICZNEGO W PIOTRKOWIE KUJAWSKIM | | |
| ADRES | PIOTRKÓW KUJAWSKI UL. POZNAŃSKA DZ. NR 298/3 | | Nr.Rys. |
| TYTUŁ RYSUNKU | SZCZEGÓŁ WYKONANIA KOMINÓW WENTYLACYJNYCH I SPALINOWYCH | Skala 1:50 | 16 |
| PROJEKTANT | Nr uprawnień | Specjalność | Data |
| MGR INŻ. ARCH. BARTŁOMIEJ BABIŃSKI | KPOKK IA 18/2005 | architektoniczna do projektowania bez ograniczeń | 16.01.2013 |