

SZAFKA KABLOWA
PIOTRKOWWLC/001A.05A




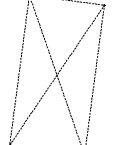
Studzienka istniejąca

przecisk w rurze osłonowej
pod projektowaną drogą¹
RHDEP 90/5,1 na głębokości 1,0 m
poniżej poziomu ulicy

Studnia Kablowa SK-1 dwuelementowa
z pokrywą¹ typu lekkiego z wentylatorem

kabel w rurze ochronnej
RHDEP 40/3,7 na głębokości 0,6 m
poniżej poziomu terenu

LEGENDA

-  KS PROJEKTOWANA KANALIZACJA SANITARNA
-  KD PROJEKTOWANA KANALIZACJA DESZCZOWA
-  PROJEKTOWANA KRAWĘDZ JEZDNI
- KRAWĘDZ NIK BETONOWY
-  STUDZIENKA TELEFONICZNA ST-1
-  PRZECISK POD JEZDNIĄ
-  PROJEKTOWANE MIEJSCE POSTOJOWE

dz. 421/1

dz. 424

JEZDNIĄ
ISTNIEJĄCA

dz. 426

dz. 440

dz. 298/3

MIEJSCA SKRZYŻOWANIA Z
PROJEKTOWANĄ KANALIZACJĄ

kabel telefoniczny
XzTKMXDDpw2x2x0,5

KANALIZACJA DESZCZOWA

KANALIZACJA SANITARNA


rura ochronna dwudzielna
A110PS

głowica przyłączeniowa 10 parowa

lokalizacja pomieszczenia
centrali telefonicznej

OPRACOWANO NA SKANIE ORYGINALNEJ MAPY
DO CELÓW PROJEKTOWYCH
AKTUALNEJ NA DZIEŃ OPRACOWANIA PROJEKTU
POWIĘKSZONEJ DO SKALI 1: 500

DETAL PRZEPUSTU W CIĘCIENIE ZEWNĘTRZNEJ
ZABEZPIECZONY PRZECIWIŁGOCIOWO
MASĄ USZCZELNIAJĄCĄ

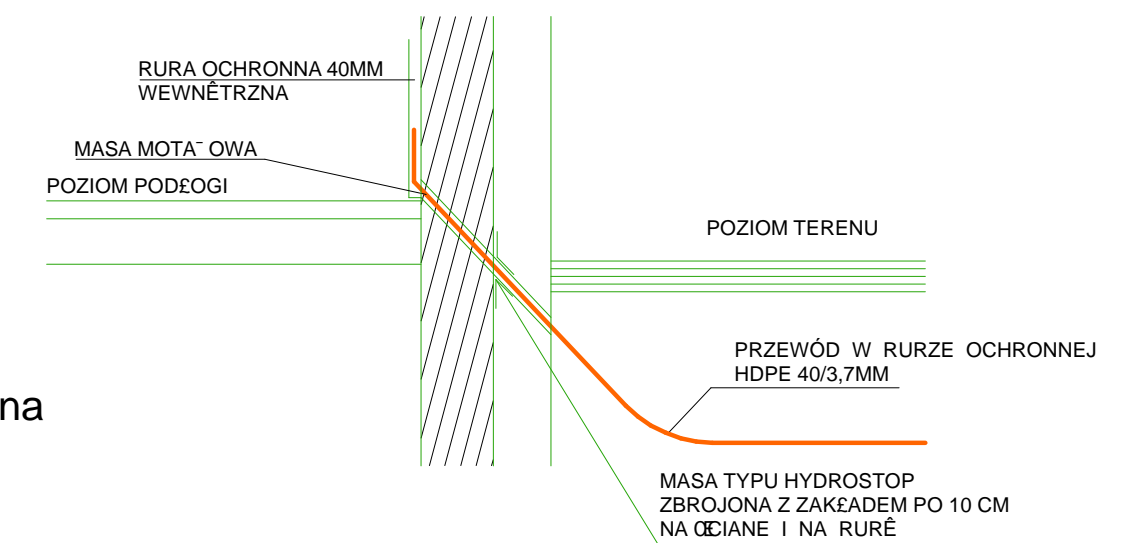

BBG-PROJEKT BARTEOMIEJ BYBIŃSKI WOCZEAWEK UL. CHMIELNA 22A/1 TEL. 54232-52-88			
OBIEKT	PROJEKT PRZEDSZKOŁA PUBLICZNEGO W PIOTRKOWIE KULAWSKIM		
ADRES	PIOTRKÓW KULAWSKI UL. POZNAŃSKA DZ. NR 298/3, 440, 426, 424, 421/1		
TYTUŁ RYSUNKU	PROJEKT PRZYŁĄCZA TELEFONICZNEGO - SCHEMAT I DETAL PRZEJŚCIA PRZEZ CIĘCIENIE	Skala 1:250	2
PROJEKTANT	Nr uprawnień	Specjalność	Data
INŻ. STANISŁAW PAPIERZ	0106/96U	telekomunikacyjna bez ograniczeń	02.03.2016
OPRACOWAŁ	Nr uprawnień	Specjalność	Data
MGR INŻ. ARCH. BARTEOMIEJ BYBIŃSKI	KPOK/IA 18/2005	architektoniczna do projektowania bez ograniczeń	02.03.2016