


KRAWEZNIK GUMOWY 10X30
 CEMENTOWO - PIASKOWEJ

SZCZEGÓŁ WYKONANIA NAWIERZCHNI
 GUMOWYCH 1 : 25

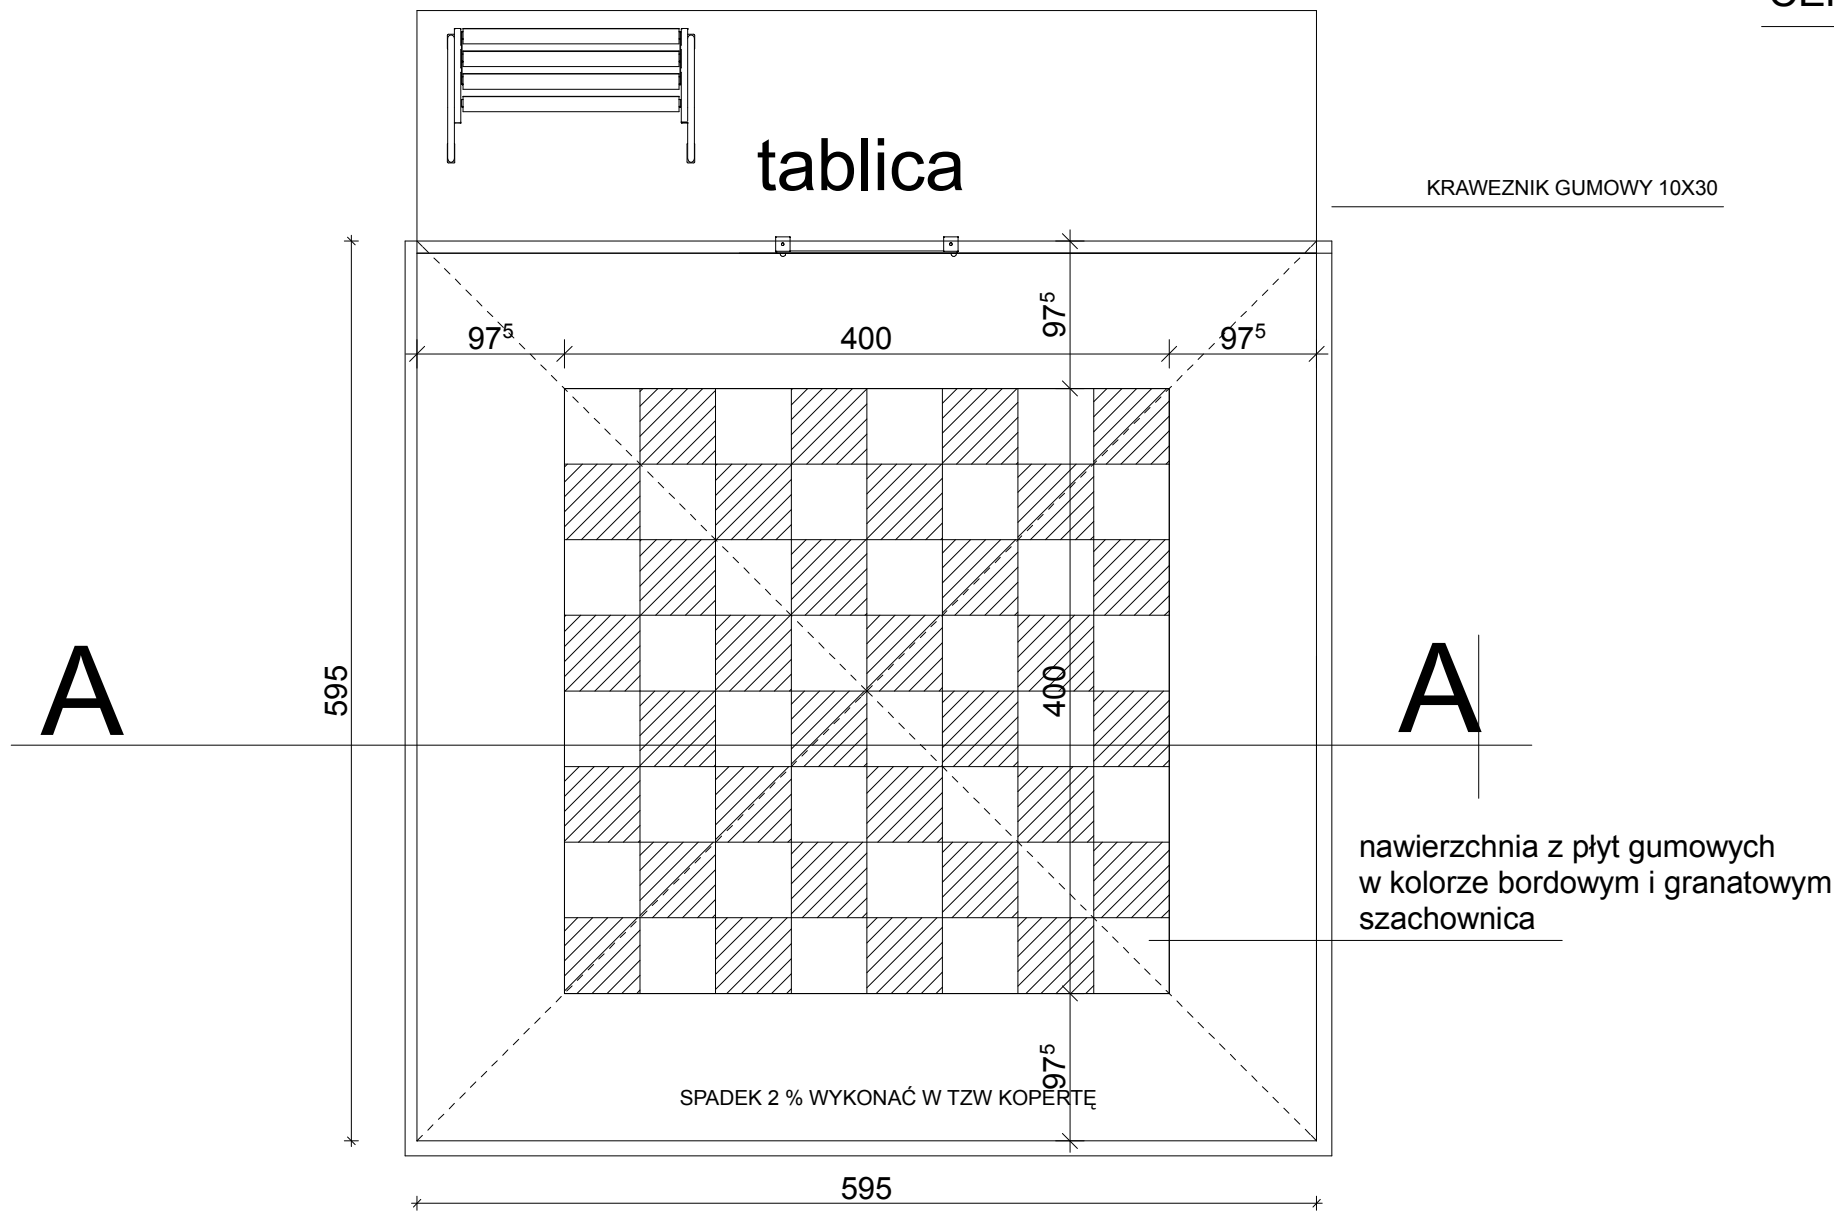

SZCZEGÓŁ WYKONANIA NAWIERZCHNI
 GUMOWYCH SZACHOWNICA

RZUT PLACU ZABAW Z NAWIERZCHNI GUMOWEJ
 1 : 50

BBG-PROJEKT BARTŁOMIEJ BABIŃSKI WŁ.OCŁAWEK UL.CHMIELNA 22A/1 TEL.54232-52-88			
OBIEKT	BUDOWA BUDYNKU PRZEDSZKOLA PUBLICZNEGO W PIOTRKOWIE KUJAWSKIM		
ADRES	PIOTRKÓW KUJAWSKI UL.POZNAŃSKA DZ. NR 298/3		Nr.Rys.
TYTUŁ RYSUNKU	SZCZEGÓŁ WYKONANIA NAWIERZCHNI GUMOWEJ DO ZABAW	Skala 1:50	
PROJEKTANT	Nr uprawnień	Specjalność	Data
MGR INŻ. ARCH. BARTŁOMIEJ BĄBIŃSKI	KPOKK IA 18/2005	architektoniczna do projektowania bez ograniczeń	15.01.2016