



ZBIORNIK WYRÓWNAWCZY $V_{uz.}=500\text{ m}^3$

1:100


RZUT

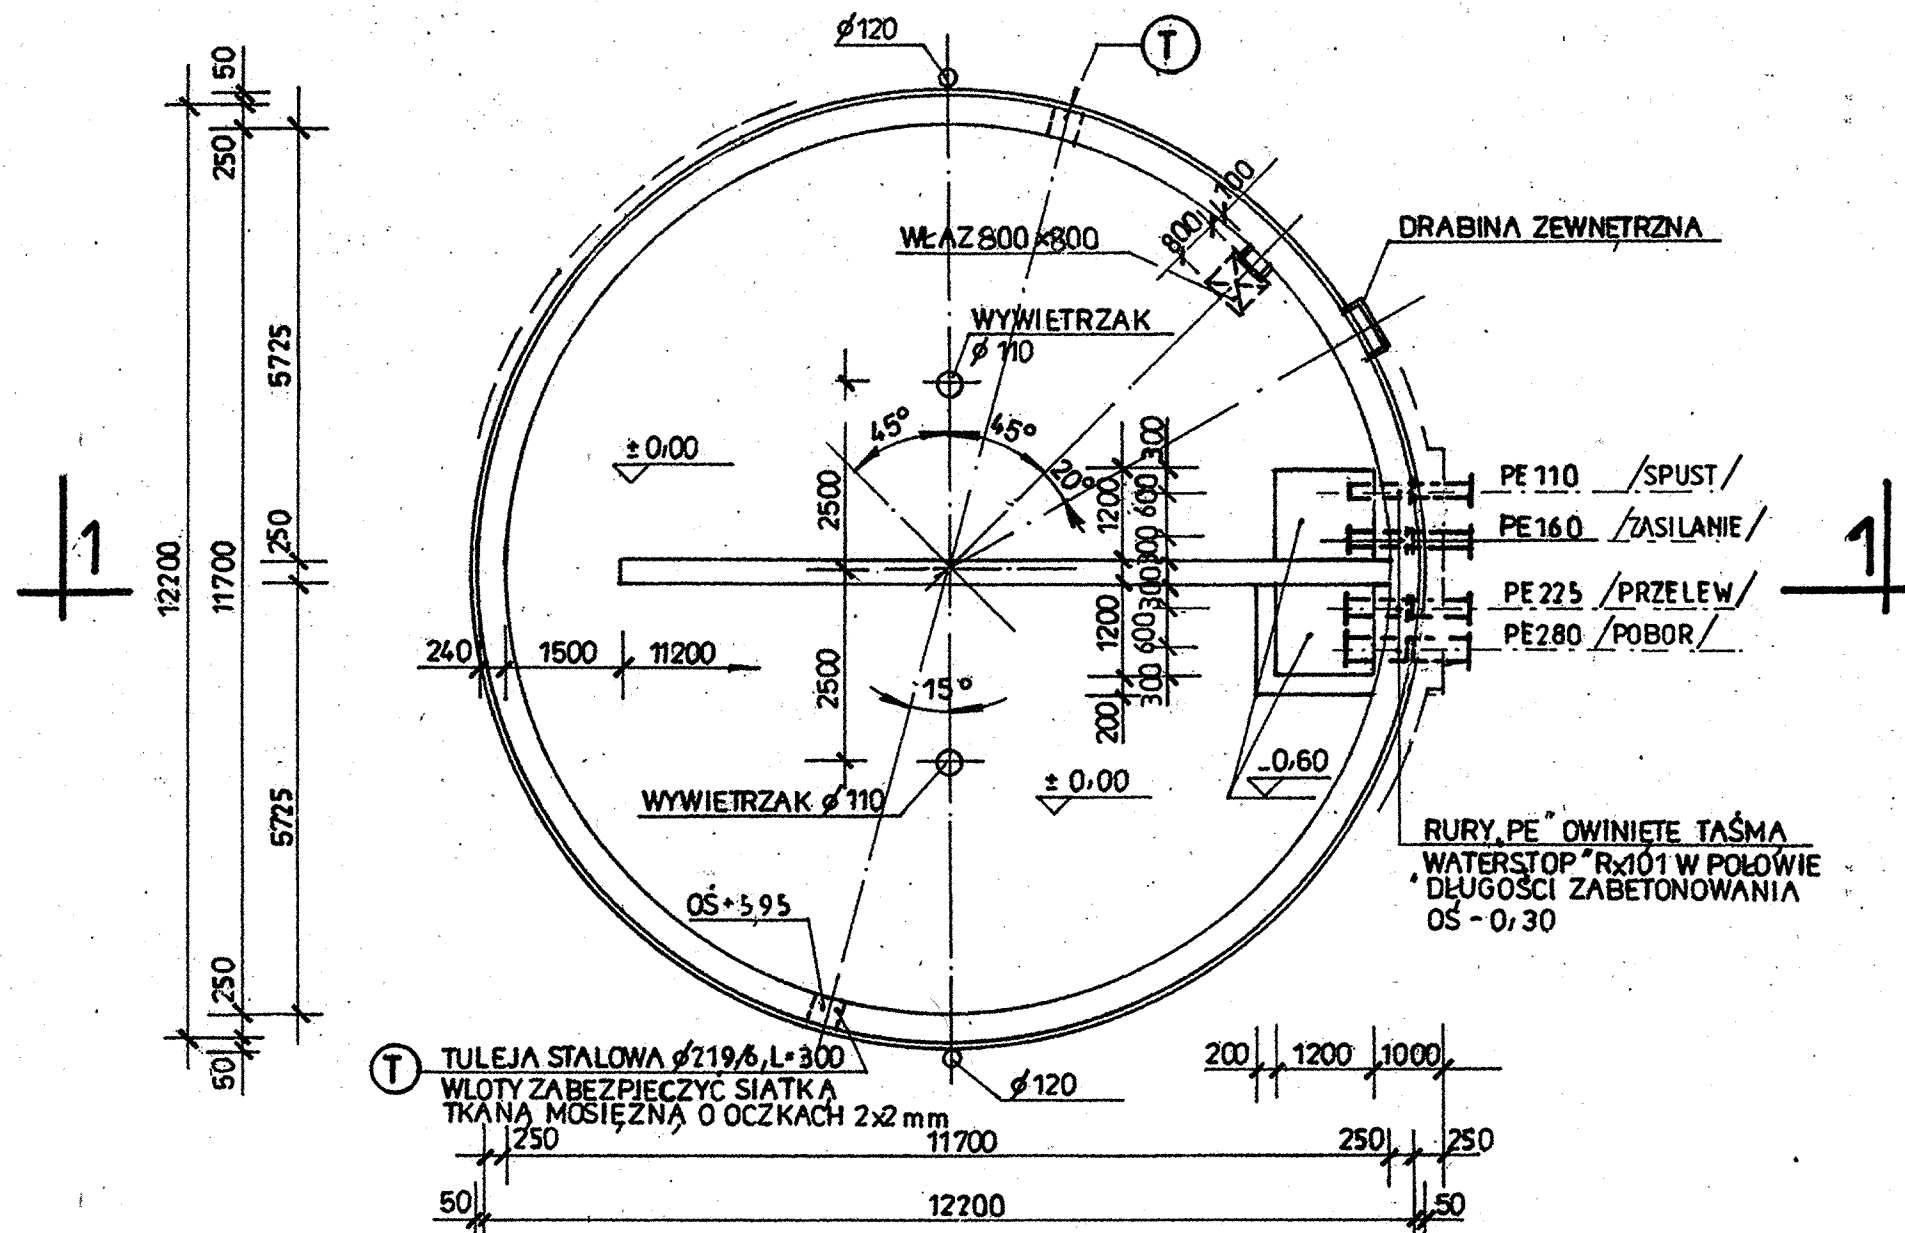

RZUT STROPODACHU

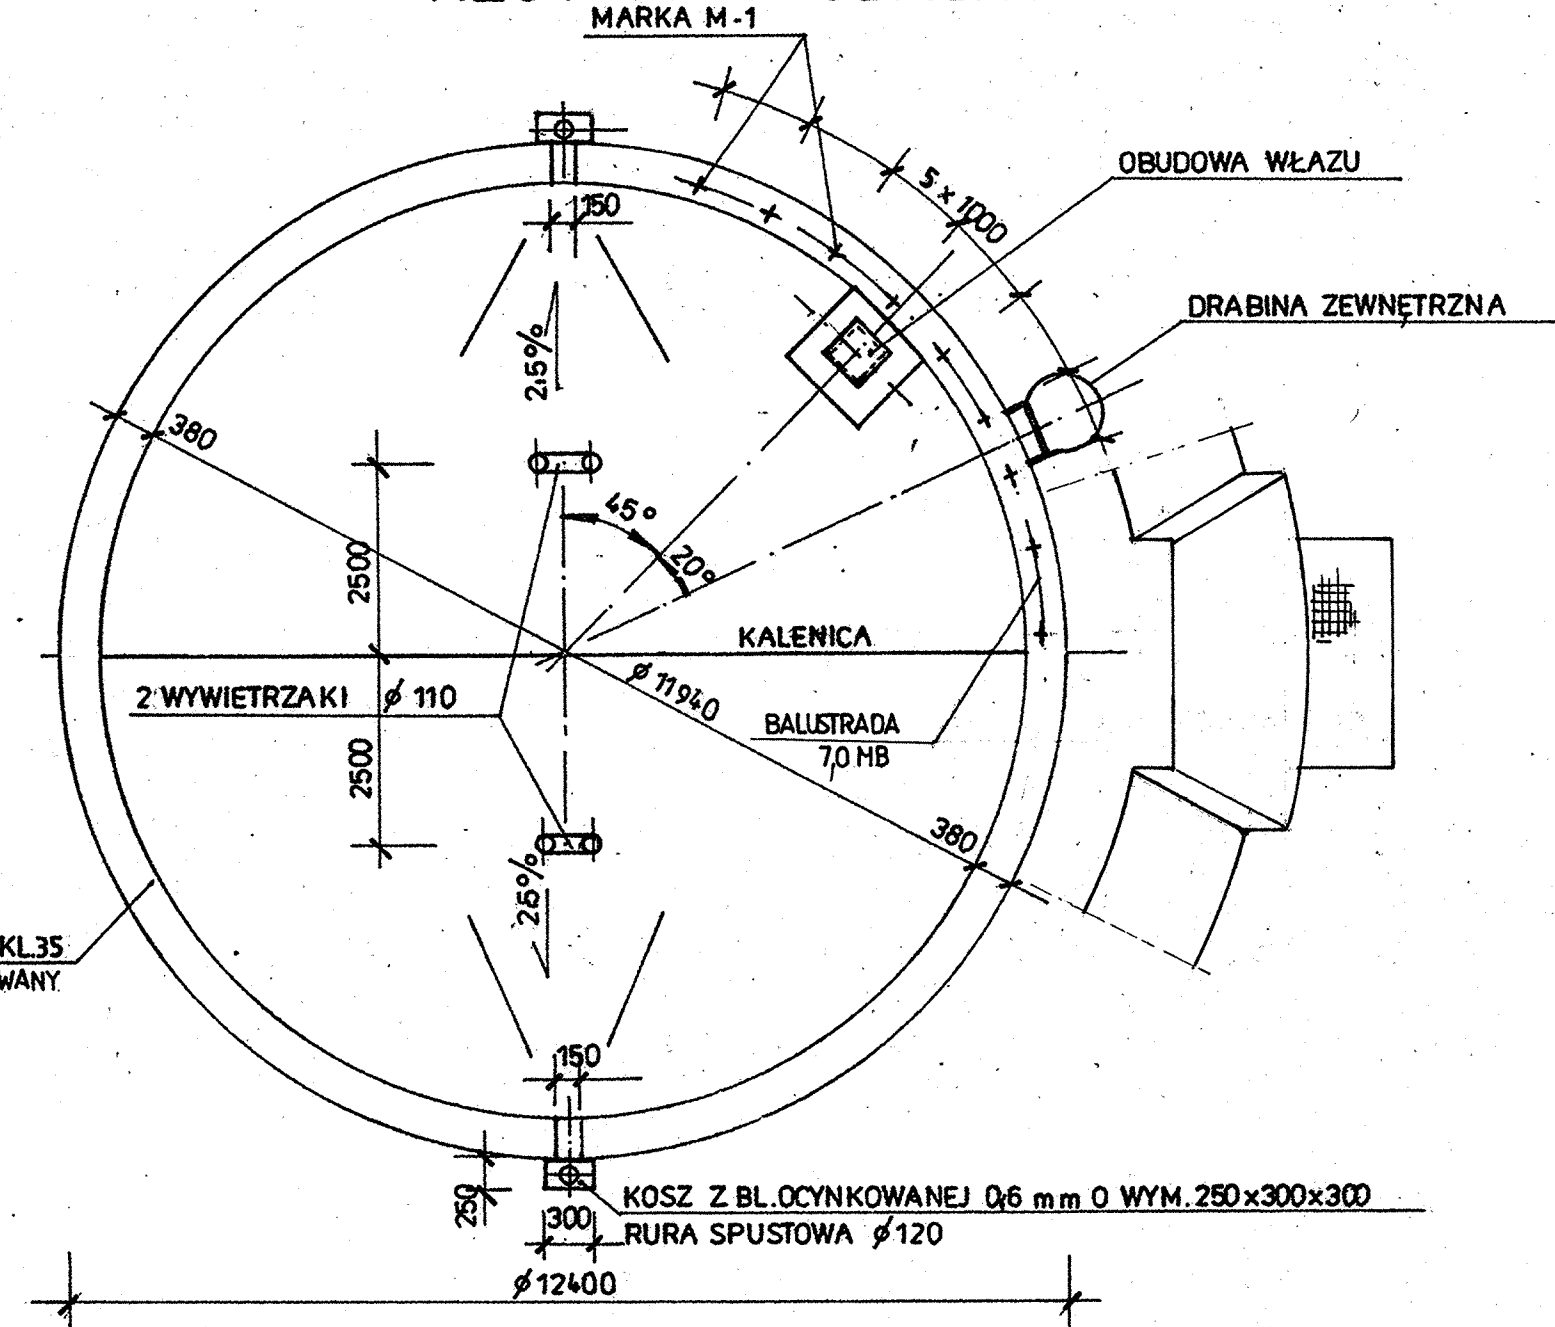

PRZEKRÓJ 1-1

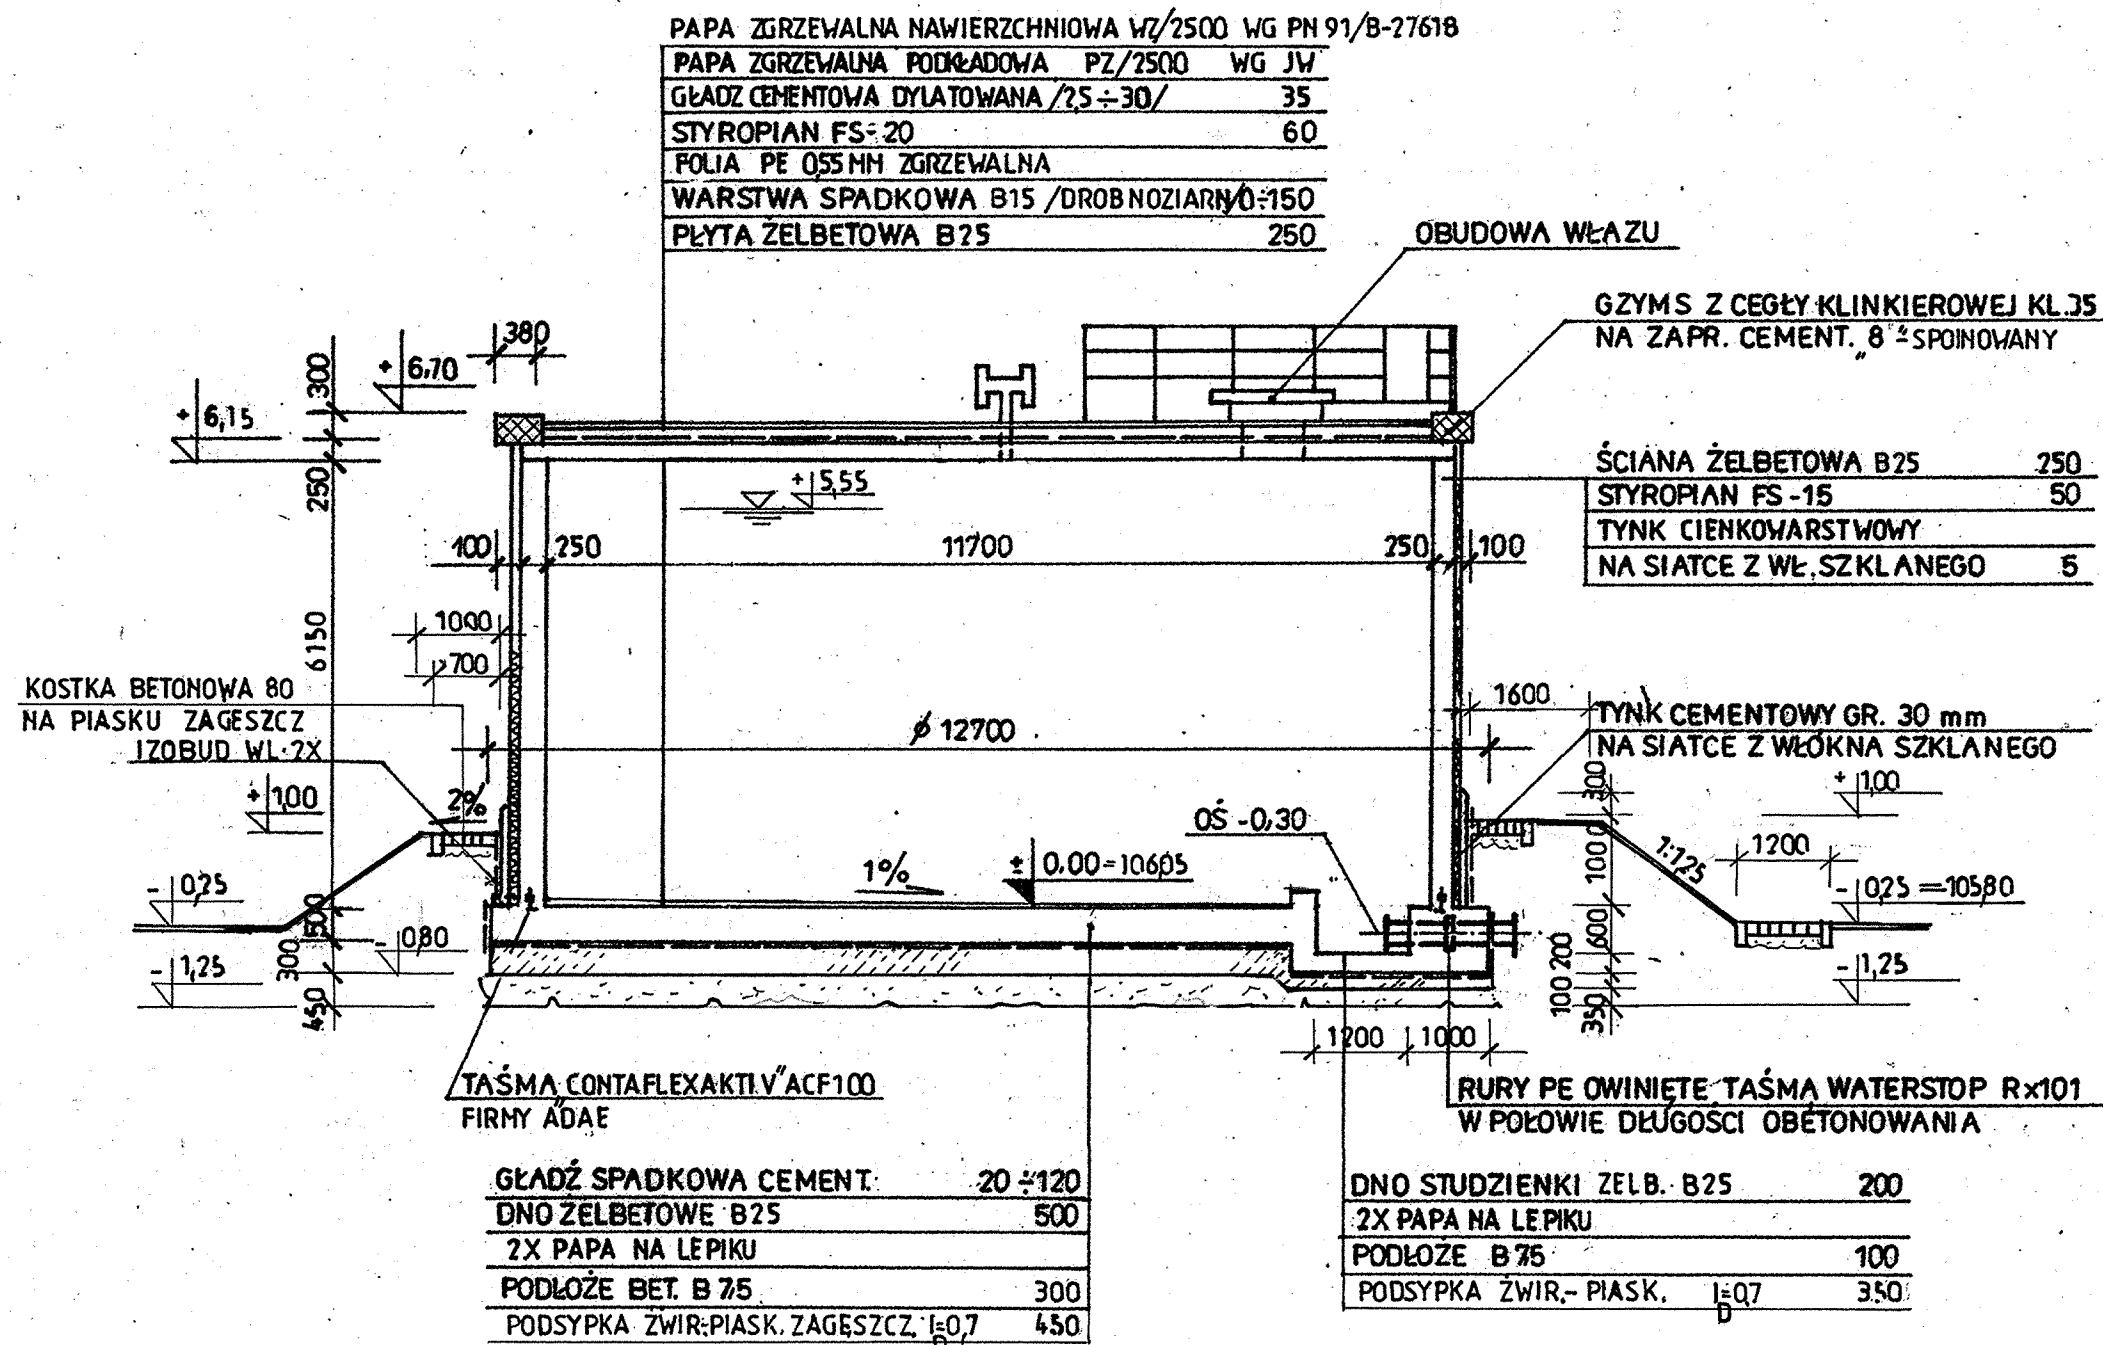

UWAGI:

1. NINIEJSZY PROJEKT ROZPATRYWAĆ ŁĄCZNIE Z PROJEKTEM TECHNOLOGICZNYM.
2. PRZEJŚCIA SZCZELNE PRZEZ ŚCIANĘ STUDZIENEK Z RUR, PE OWINIĘTYCH TAŚMĄ „WATERSTOP” R \times 101.
3. MOCOWANIE RUR INSTALACYJNYCH PRZEWIDZIANO ZA POMOCĄ SEGMENTOWYCH ŁĄCZNIKÓW ROZPOROWYCH SŁR - M12 - 160
4. OCIEPLENIE ŚCIAN STYROPIANEM, TYNK CIENKOWARSTWOWY NA SIATCE Z WŁÓKNA SZKLANEGO WTOPIONEJ W MASIE KLEJOWEJ.

$\pm 0.00 = 106,05\text{ m.n.p.m.}$

ul. Makronoska 2 52-407 WROCLAW tel/fax 364 37 57 funam@funam.pl		www.funam.pl	
FUNAM [®]		Spółka z o. o.	
Projektant	mgr inż. W. Pomiećko	nr upr	57/67
Opracowała			
Sprawdził	inż. D. Opolski	nr upr	379/78
Zadanie	ZUW PIOTRKÓW KUJAWSKI		skala
			1:100
Tytuł rysunku	ZBIORNIK WYRÓWNAWCZY	rys. nr	1K
inwestor	Urząd Miasta i Gminy Piotrków Kujawski ul. Kościelna 1, 88-230 Piotrków Kujawski	stadium	P.W.
		data	III. 2008