


PRZEKRÓJ A-A

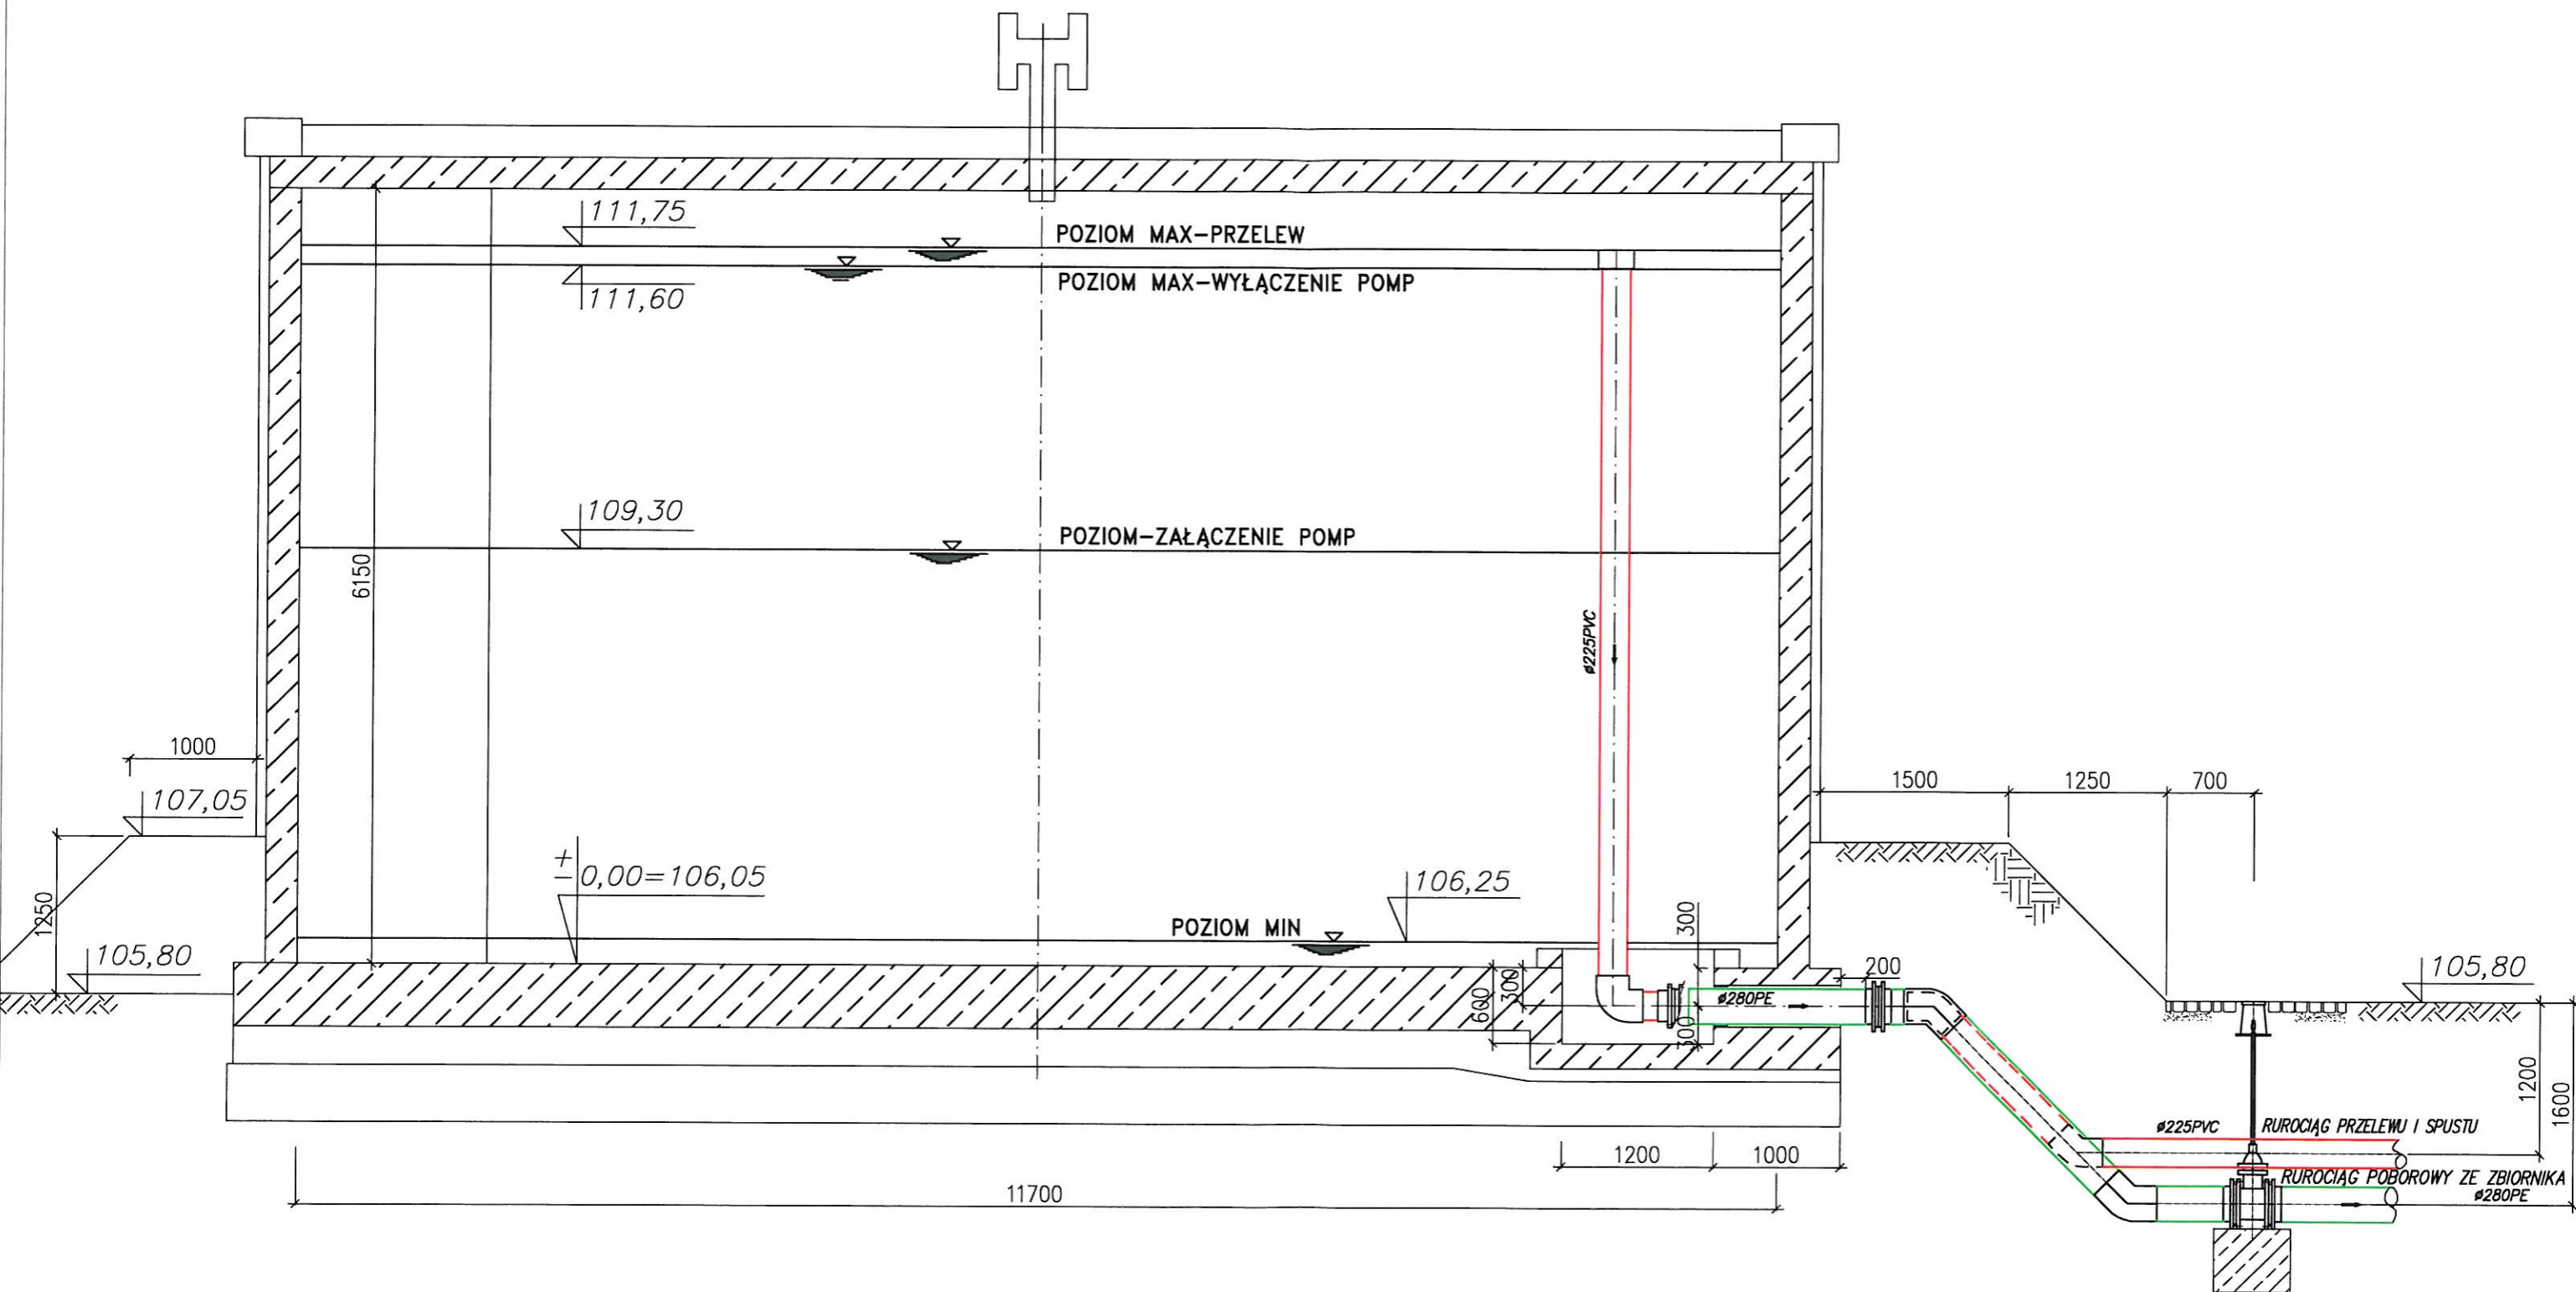

ul. Mokronoska 2 52-407 WROCLAW tel/fax 364 37 57 funam@funam.pl		www.funam.pl	
FUNAM ®		Spółka z o. o.	
Projektant	inż. H. Sobociński	nr upr 341/76/Wrm	podpis
Opracował	S. Gładczak	-	podpis
Sprawdził	mgr inż. L. Majek	nr upr 60/00/DUW	podpis
Obiekt	ZUW - PIOTRKÓW KUJAWSKI		skala 1:50
Tytuł rysunku	ZBIORNIK WODY CZYSTEJ-PRZEKRÓJ A-A		rys. nr 11/T
Inwestor	URZĄD MIASTA I GMINY PIOTRKÓW KUJAWSKI ul. Kościelna 1, 88-230 PIOTRKÓW KUJAWSKI		stadium P.W.