PŁYTA NADKOMOROWA

RZUT 1:100

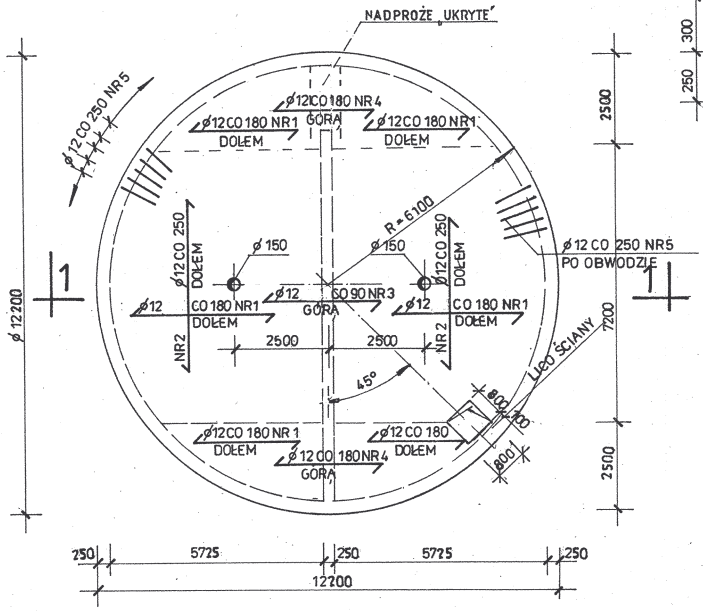

1-1 1:100

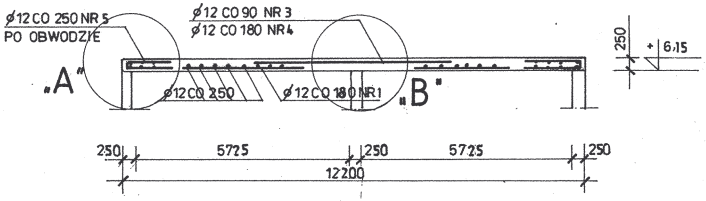

SZCZEGÓŁ „A"

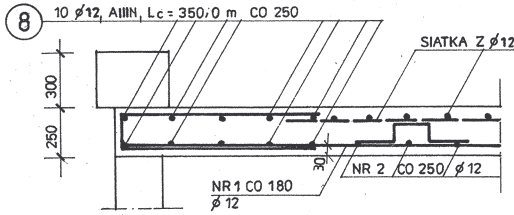

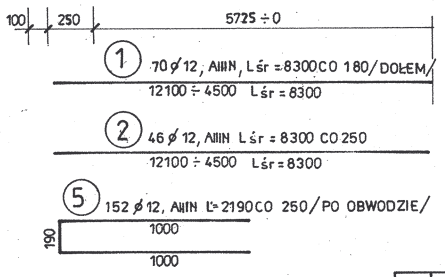

SZCZEGÓŁ „B"

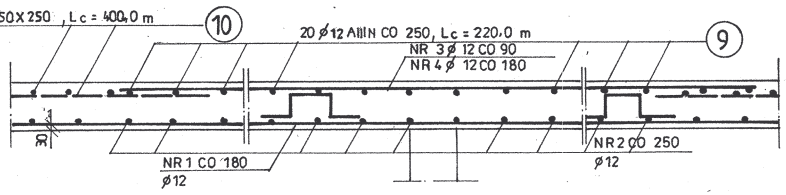

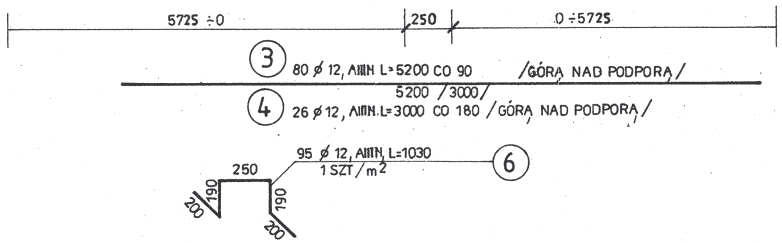

NADPROŻE UKRYTE SZT 1
1:20

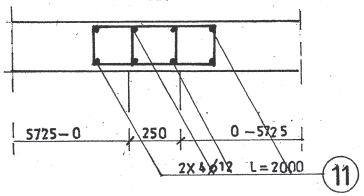

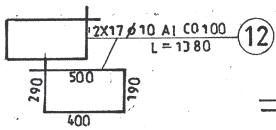

WYKAZ STALI

NR	ø	ILOŚĆ	DŁUGOŚĆ	DŁUGOŚĆ ø10, AI	DŁUGOŚĆ ø12, AIIIN
				0,617	0,888
1	12	70	SR.8300		581,0
2	12	46	SR.8300		381,8
3	12	80	5200		416,0
4	12	26	3000		78,0
5	12	152	2190		332,9
6	12	95	1030		97,9
7	12	2	3640		7,3
8	12	10			350,0
9	12	20			220,0
10	12	—			400,0
11	12	8	2000		160
12	10	34	1380	47,0	
RAZEM DŁUGOŚĆ			m	470	28801
MASA			kG	29,0	2558,0

ZBROJENIE OTWORU 1:50

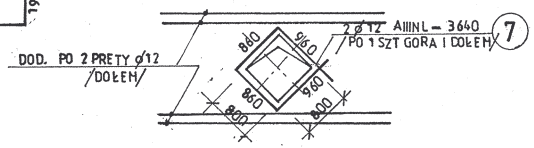

BETON C20/25 Z DODATKIEM HYDROZOLU „K" W ILOŚCI 1,5% WAGI CEMENTU

STAL ZBROJENIOWA A-IIIN BSt500S
A I

ul. Mokronoska 2
52-407 WROCŁAW
tel/fax 364 37 57
funam@funam.pl
FUNAM® Spółka z o. o.
www.funam.pl

Projektant	mgr inż. W. Pomiećko	nr upr. 57/67	podpis
Opracował		–	podpis
Sprawdził	inż. D. Opolski	nr upr. 379/78	podpis
Obiekt	ZUW – PIOTRKÓW KUJAWSKI		skala 1:50; 1:20
Tytuł rysunku	Zbiornik wyrównawczy – płyta nadkomorowa		rys. nr 12/K
Inwestor	URZĄD MIASTA I GMINY PIOTRKÓW KUJAWSKI ul. Kościelna 1, 88-230 PIOTRKÓW KUJAWSKI		stadium P.W.