



# PRZEKRÓJ C-C

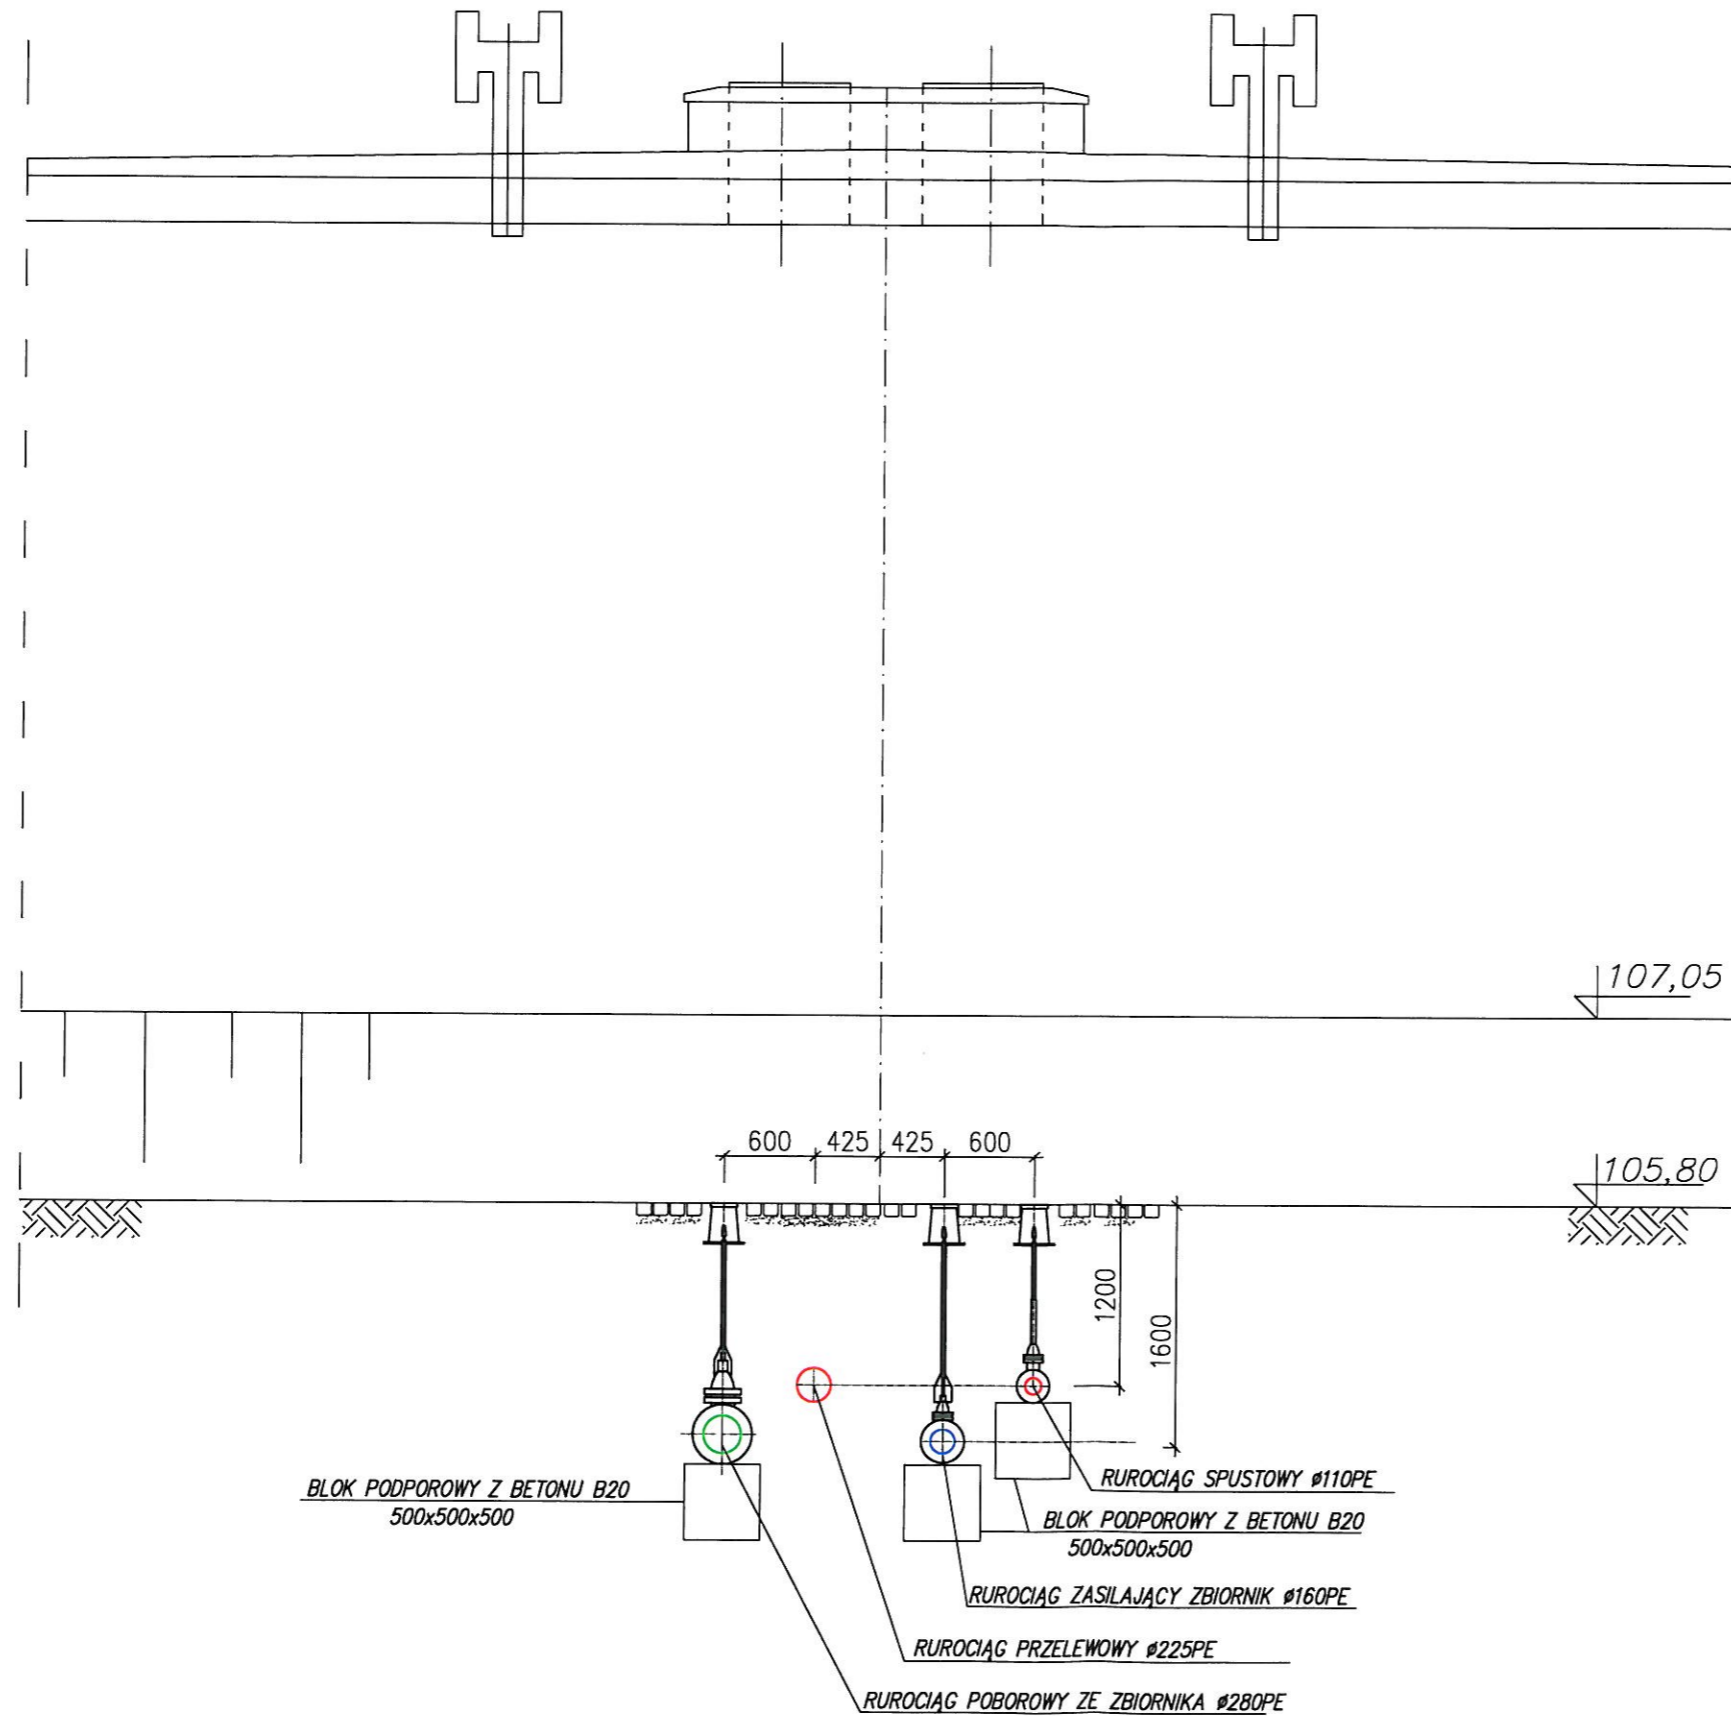

ul. Mokronoska 2 52-407 WROCŁAW tel/fax 364 37 57 funam@funam.pl		www.funam.pl	
		Spółka z o. o.	
		Projektant	inż. H. Sobociński
Opracował	S. Gładczak	-	podpis
Sprawdził	mgr inż. L. Majek	nr upr 60/00/DUW	podpis
Obiekt	ZUW – PIOTRKÓW KUJAWSKI		skala 1:50
Tytuł rysunku	ZBIORNIK WODY CZYSTEJ-PRZEKRÓJ C-C		rys. nr 13/T
Inwestor	URZĄD MIASTA I GMINY PIOTRKÓW KUJAWSKI ul. Kościelna 1, 88-230 PIOTRKÓW KUJAWSKI		stadium P.W.