URZĄDZENIA:

① – POMPA WÓD NAOSADOWYCH /GRUNDFOS/ TYPU AP.100.100.24.D O PARAMETRACH:
Q = 75,0 m/h, H = 6,0 msw
N = 3,0 kW, n = 1450 obr/min
m = 116 kg, firma GRUNDFOS

RZUT
SKALA 1:50

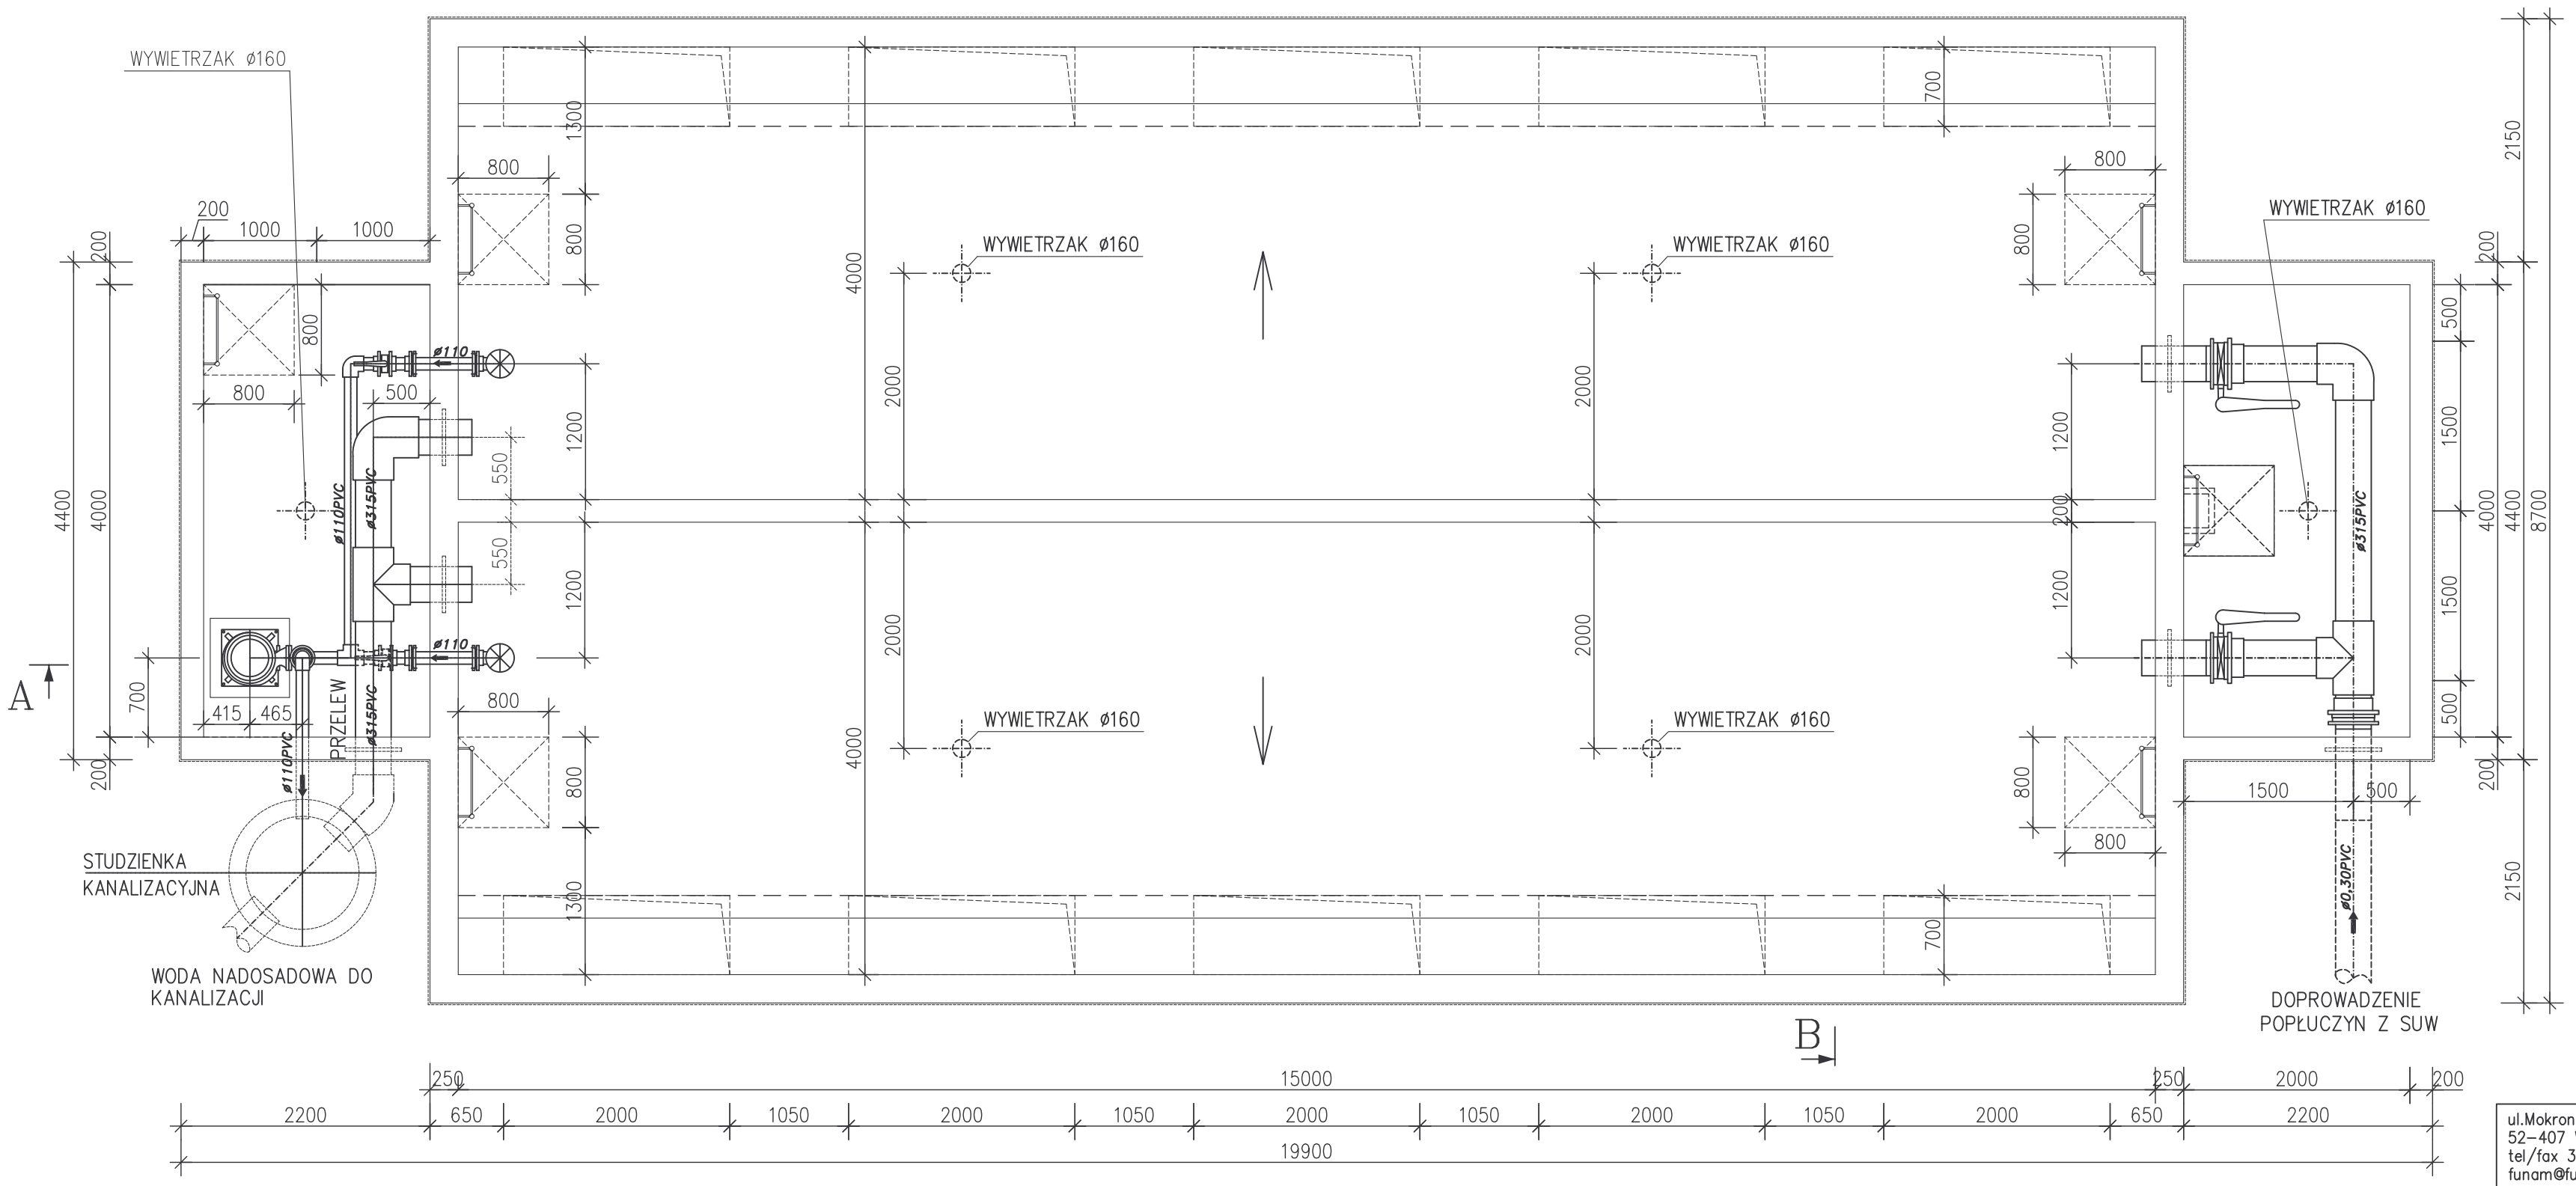

ul.Mokronoska 2
52–407 WROCŁAW
tel/fax 364 37 57
funam@funam.pl

FUNAM ®
www.funam.pl
Spółka z o. o.

Projektant	inż. H. Sobociński	nr upr 341/76/Wwm	podpis
Opracował	S. Gładczak	–	podpis
Sprawdził	mgr inż. L. Majek	nr upr 60/00/DUW	podpis
Obiekt	ZUW –PIOTRKÓW KUJAWSKI		skala 1:50
Tytuł rysunku	ODSTOJNIK POPŁUCZYN – RZUT		rys. nr 14/T
Inwestor	URZĄD MIASTA I GMINY PIOTRKÓW KUJAWSKI ul. Kościelna 1, 88–230 PIOTRKÓW KUJAWSKI		stadium P.W.