PRZEKRÓJ A–A

SKALA 1:50

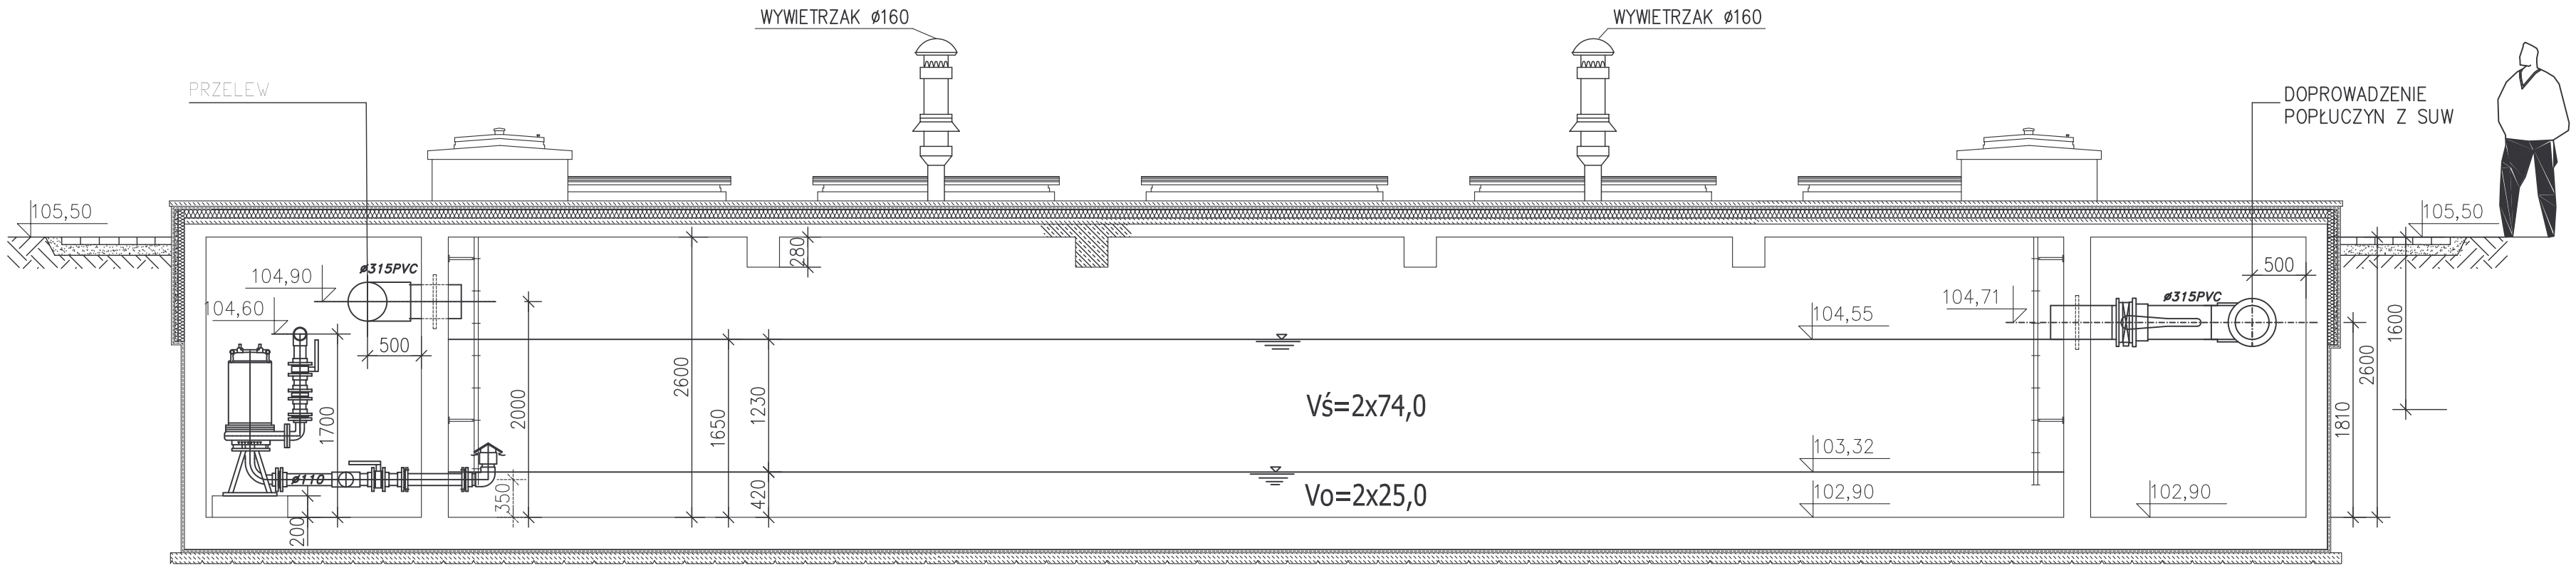

ul.Mokronoska 2 52–407 WROCŁAW tel/fax 364 37 57 funam@funam.pl	FUNAM ® Spółka z o. o.		www.funam.pl
Projektant	inż. H. Sobociński	nr upr 341/76/Wwm	podpis
Opracował	S. Gładczak	–	podpis
Sprawdził	mgr inż. L. Majek	nr upr 60/00/DUW	podpis
Obiekt	ZUW –PIOTRKÓW KUJAWSKI		skala 1:50
Tytuł rysunku	ODSTOJNIK POPŁUCZYN – PRZEKRÓJ A–A		rys. nr 15/T
Inwestor	URZĄD MIASTA I GMINY PIOTRKÓW KUJAWSKI ul. Kościelna 1, 88–230 PIOTRKÓW KUJAWSKI		stadium P.B.