


PRZEKRÓJ A-A

SKALA 1:50

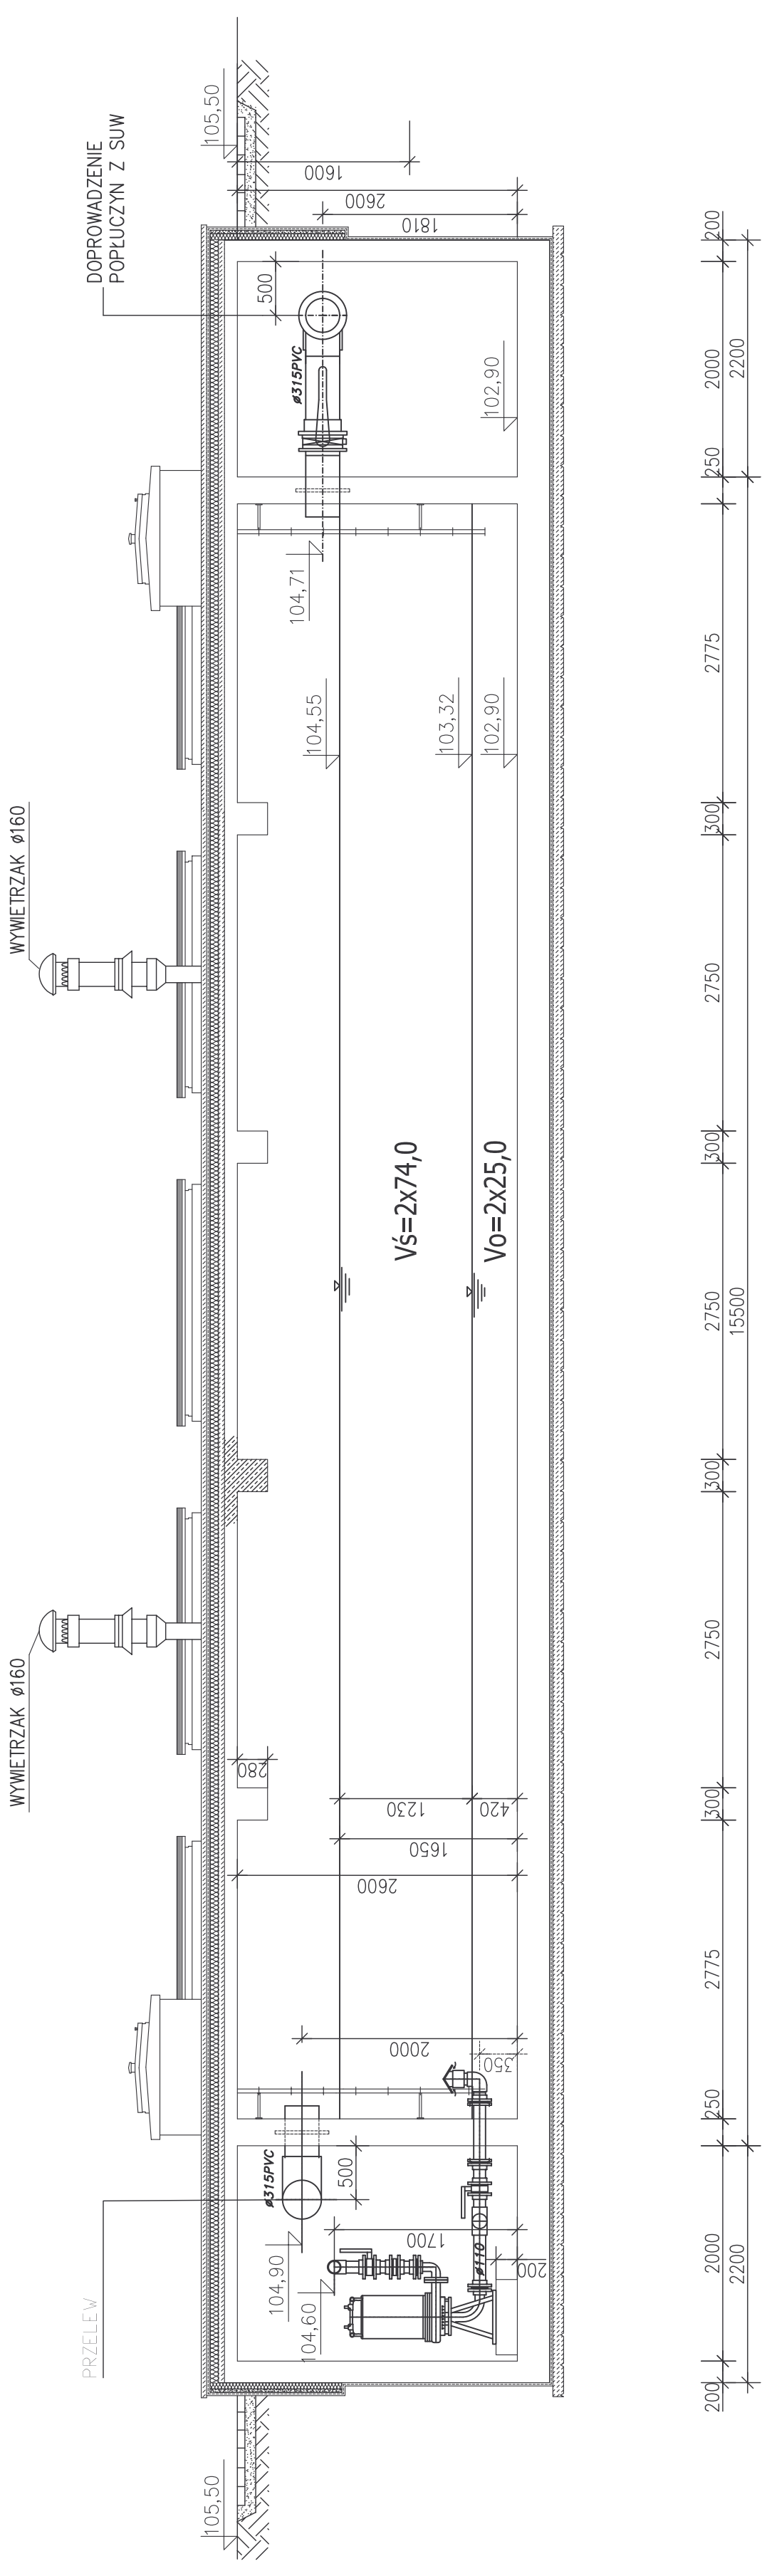

ul. Mokrańska 2 52-407 WROCLAW tel/fax 364 37 57 funam@funam.pl		www.funam.pl	
		Spółka z o. o.	
		Projektant inż. H. Sobociński nr upr. 541/715/Wmm	podpis
Opracował S. Gładczak			podpis
Sprawdził mgr inż. L. Mojek	nr upr. 60/00/DUW		podpis
Obiekt ZUW - PIOTRKÓW KUJAWSKI			skala 1:50
Tytuł rysunku ODSTOJNIK POPŁUCZYN - PRZEKRÓJ A-A			rys. nr 15/T
Inwestor URZĄD MIASTA I GMINY PIOTRKÓW KUJAWSKI ul. Kościelna 1, 88-230 PIOTRKÓW KUJAWSKI			stadium P. W.