


# PRZEKRÓJ B-B

SKALA 1:50

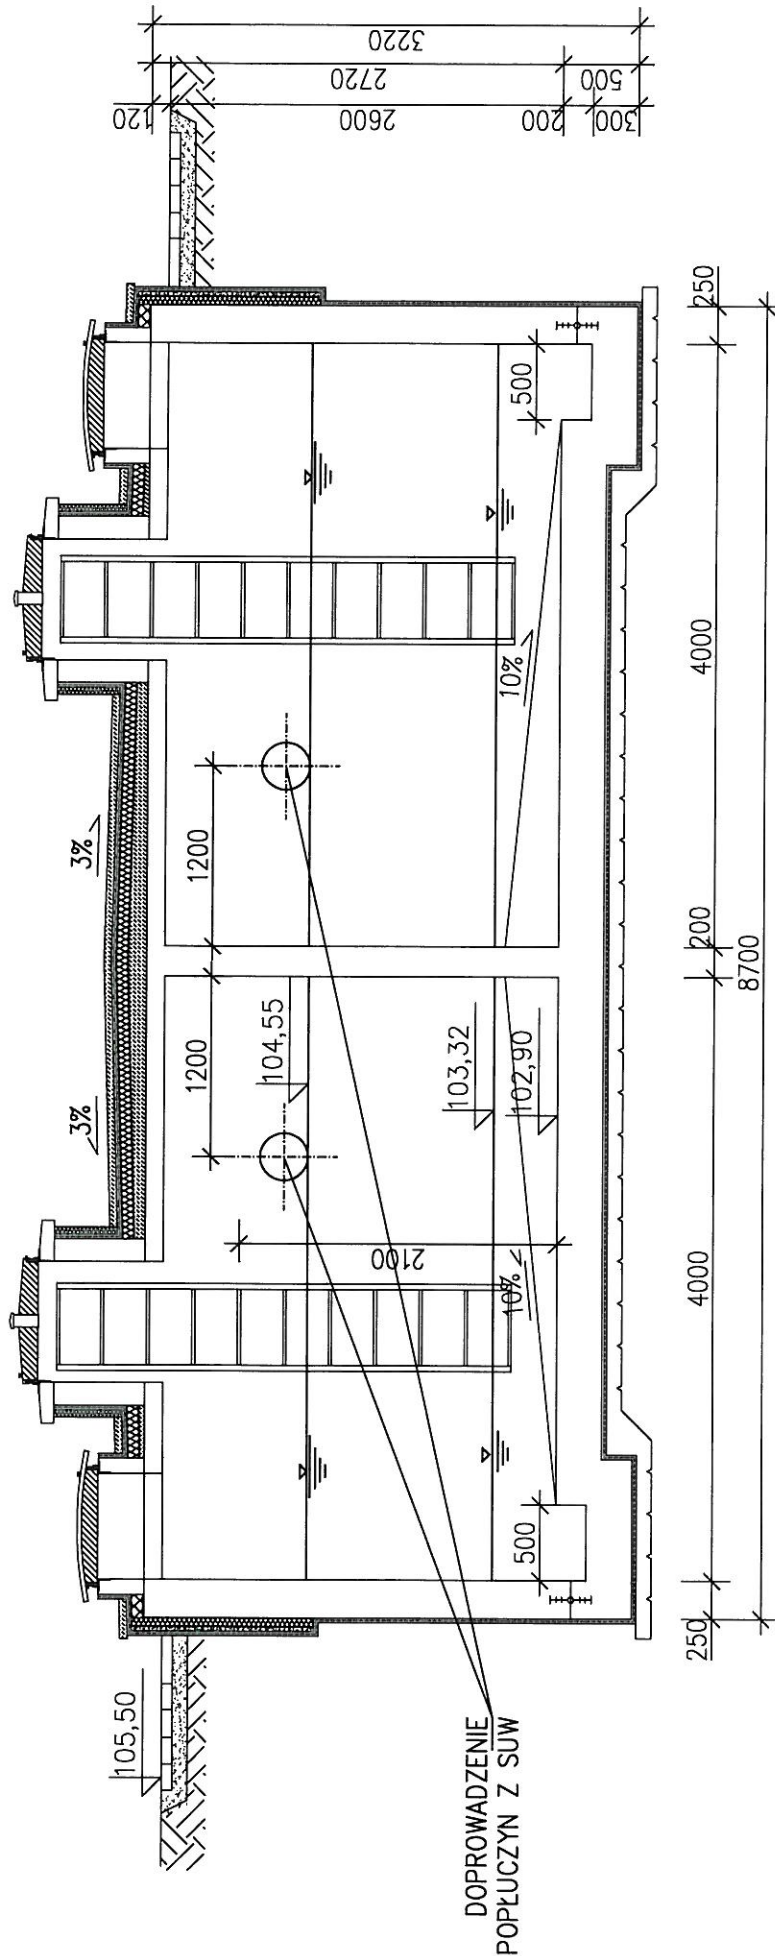

ul. Makronoska 2  
52-407 WROCLAW  
tel/fax 364 37 57  
funam@funam.pl

www.funam.pl



Spółka z o. o.

Projektant	inż. H. Sobociński	nr upr	341/76/Wkm	podpis	
Opracował	S. Gładczak		-	podpis	
Sprawdził	mgr inż. L. Majek	nr upr	60/00/DUW	podpis	
Obiekt	ZUW - PIOTRKÓW KUJAWSKI			skala	1:50
Typ i rysunku	ODSTOJNIK POPŁUCZYN - PRZEKRÓJ B-B			rys. nr	16/T
Investor	URZĄD MIASTA I GMINY PIOTRKÓW KUJAWSKI ul. Kościelna 1, 88-230 PIOTRKÓW KUJAWSKI			stadium	P. W.