



ELEWACJA POŁUDNIOWO-WSCHODNIA

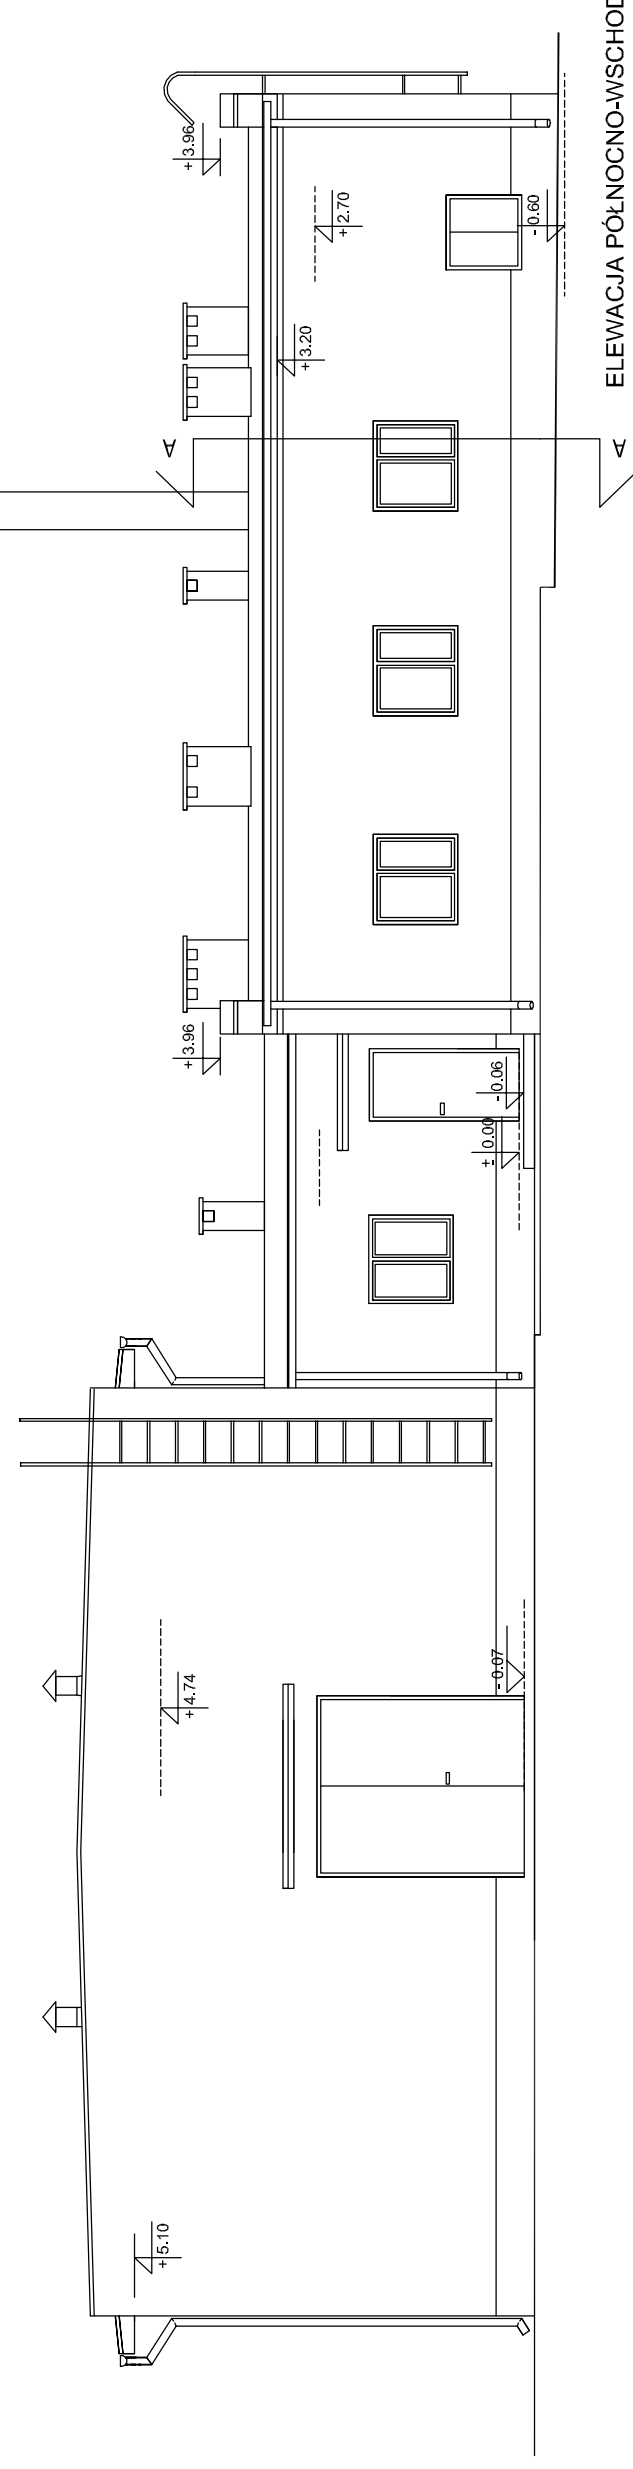

ELEWACJA PÓŁNOCNO-WSCHODNIA

ul. Mokronoska 2 52-407 WROCLAW tel./fax 364-37-57 tel./fax 364-37-44		 Spółka z o. o.	
Imię i nazwisko	Nr uprawnień	Podpis	Data
Projektant mgr inż. arch. Anna Sokół	310/01/DUW		III. 2008
Sprawdził mgr inż. arch. Katarzyna Logoń	156/99/DUW		
Inwestycja STACJA UZDATNIANIA WODY DLA WODOCIĄGU GRUPOWEGO Z WYKORZYSTANIEM ISTNIEJĄCEJ INFRASTRUKTURY TECHNICZNEJ SIECI WODOCIĄGOWEJ W PIOTRKOWIE KUJAWSKIM			
obiekt STACJA UZDATNIANIA WODY – PIOTRKÓW KUJAWSKI			skala 1:100
Tytuł rysunku INWENTARYZACJA – ELEWACJA PÓŁNOCNO-WSCHODNIA ELEWACJA POŁUDNIOWO-WSCHODNIA			rys. nr A/1
Inwestor Urząd Miasta i Gminy Piotrków Kujawski ul. Kościelna 1, 88-230 Piotrków Kujawski			