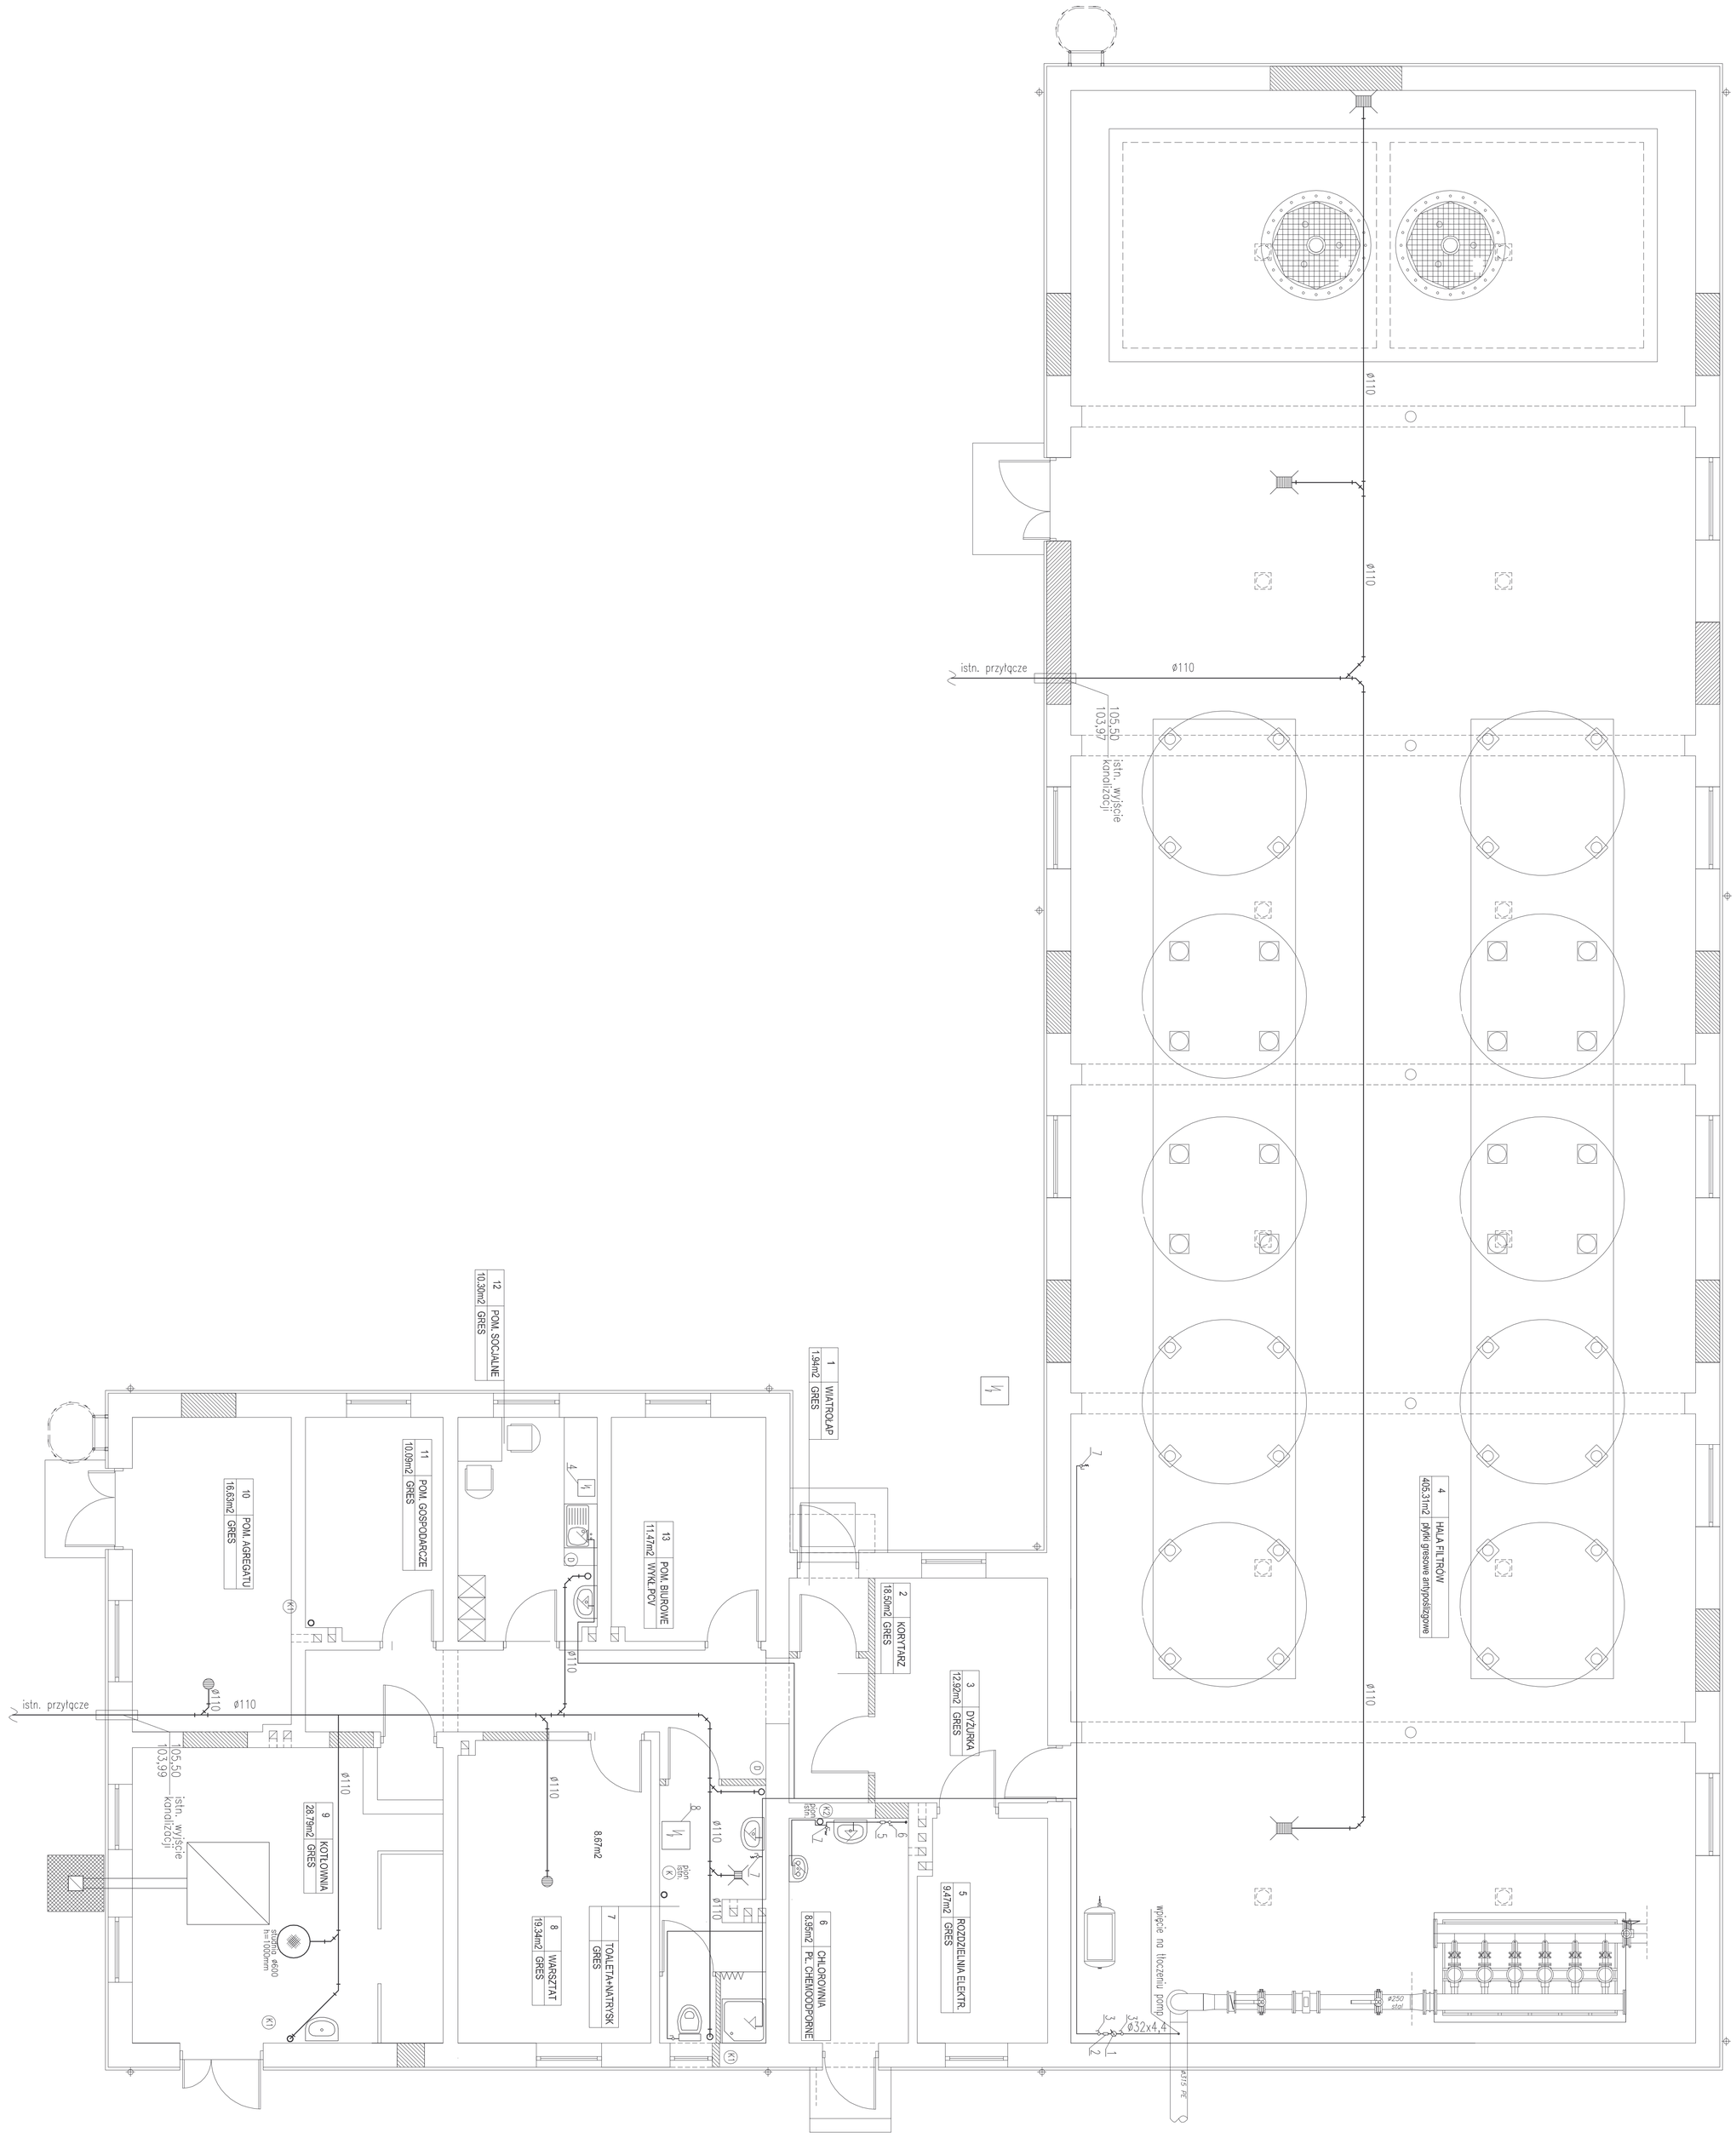

ul.Mokronoska 2
52–407 WROCŁAW
tel./fax 364–37–57
tel./fax 364–37–44

FUNAM ® Spółka z o. o.

	Imię i nazwisko	Nr uprawnień	Podpis	Data
Projektant	mgr inż. Danuta Śliwa	35/90/UW		maj 2008
Sprawdził	mgr inż. Lucyna Majek	60/00/DUW		

Inwestycja: STACJA UZDATNIANIA WODY DLA WODOCIĄGU GRUPOWEGO Z WYKORZYSTANIEM ISTNIEJĄCEJ INFRASTRUKTURY TECHNICZNEJ SIECI WODOCIĄGOWEJ W PIOTRKOWIE KUJAWSKIM

Obiekt: STACJA UZDATNIANIA WODY – PIOTRKÓW KUJAWSKI

skala: 1:50

Tytuł rysunku: RZUT PRZYZIEMIA INSTALACJA WOD.–KAN.

rys. nr: IS/1

Inwestor: Urząd Miasta i Gminy Piotrków Kujawski
ul. Kościelna 1, 88–230 Piotrków Kujawski