



ODSTOJNIK POPŁUCZNYN

Skala 1:50

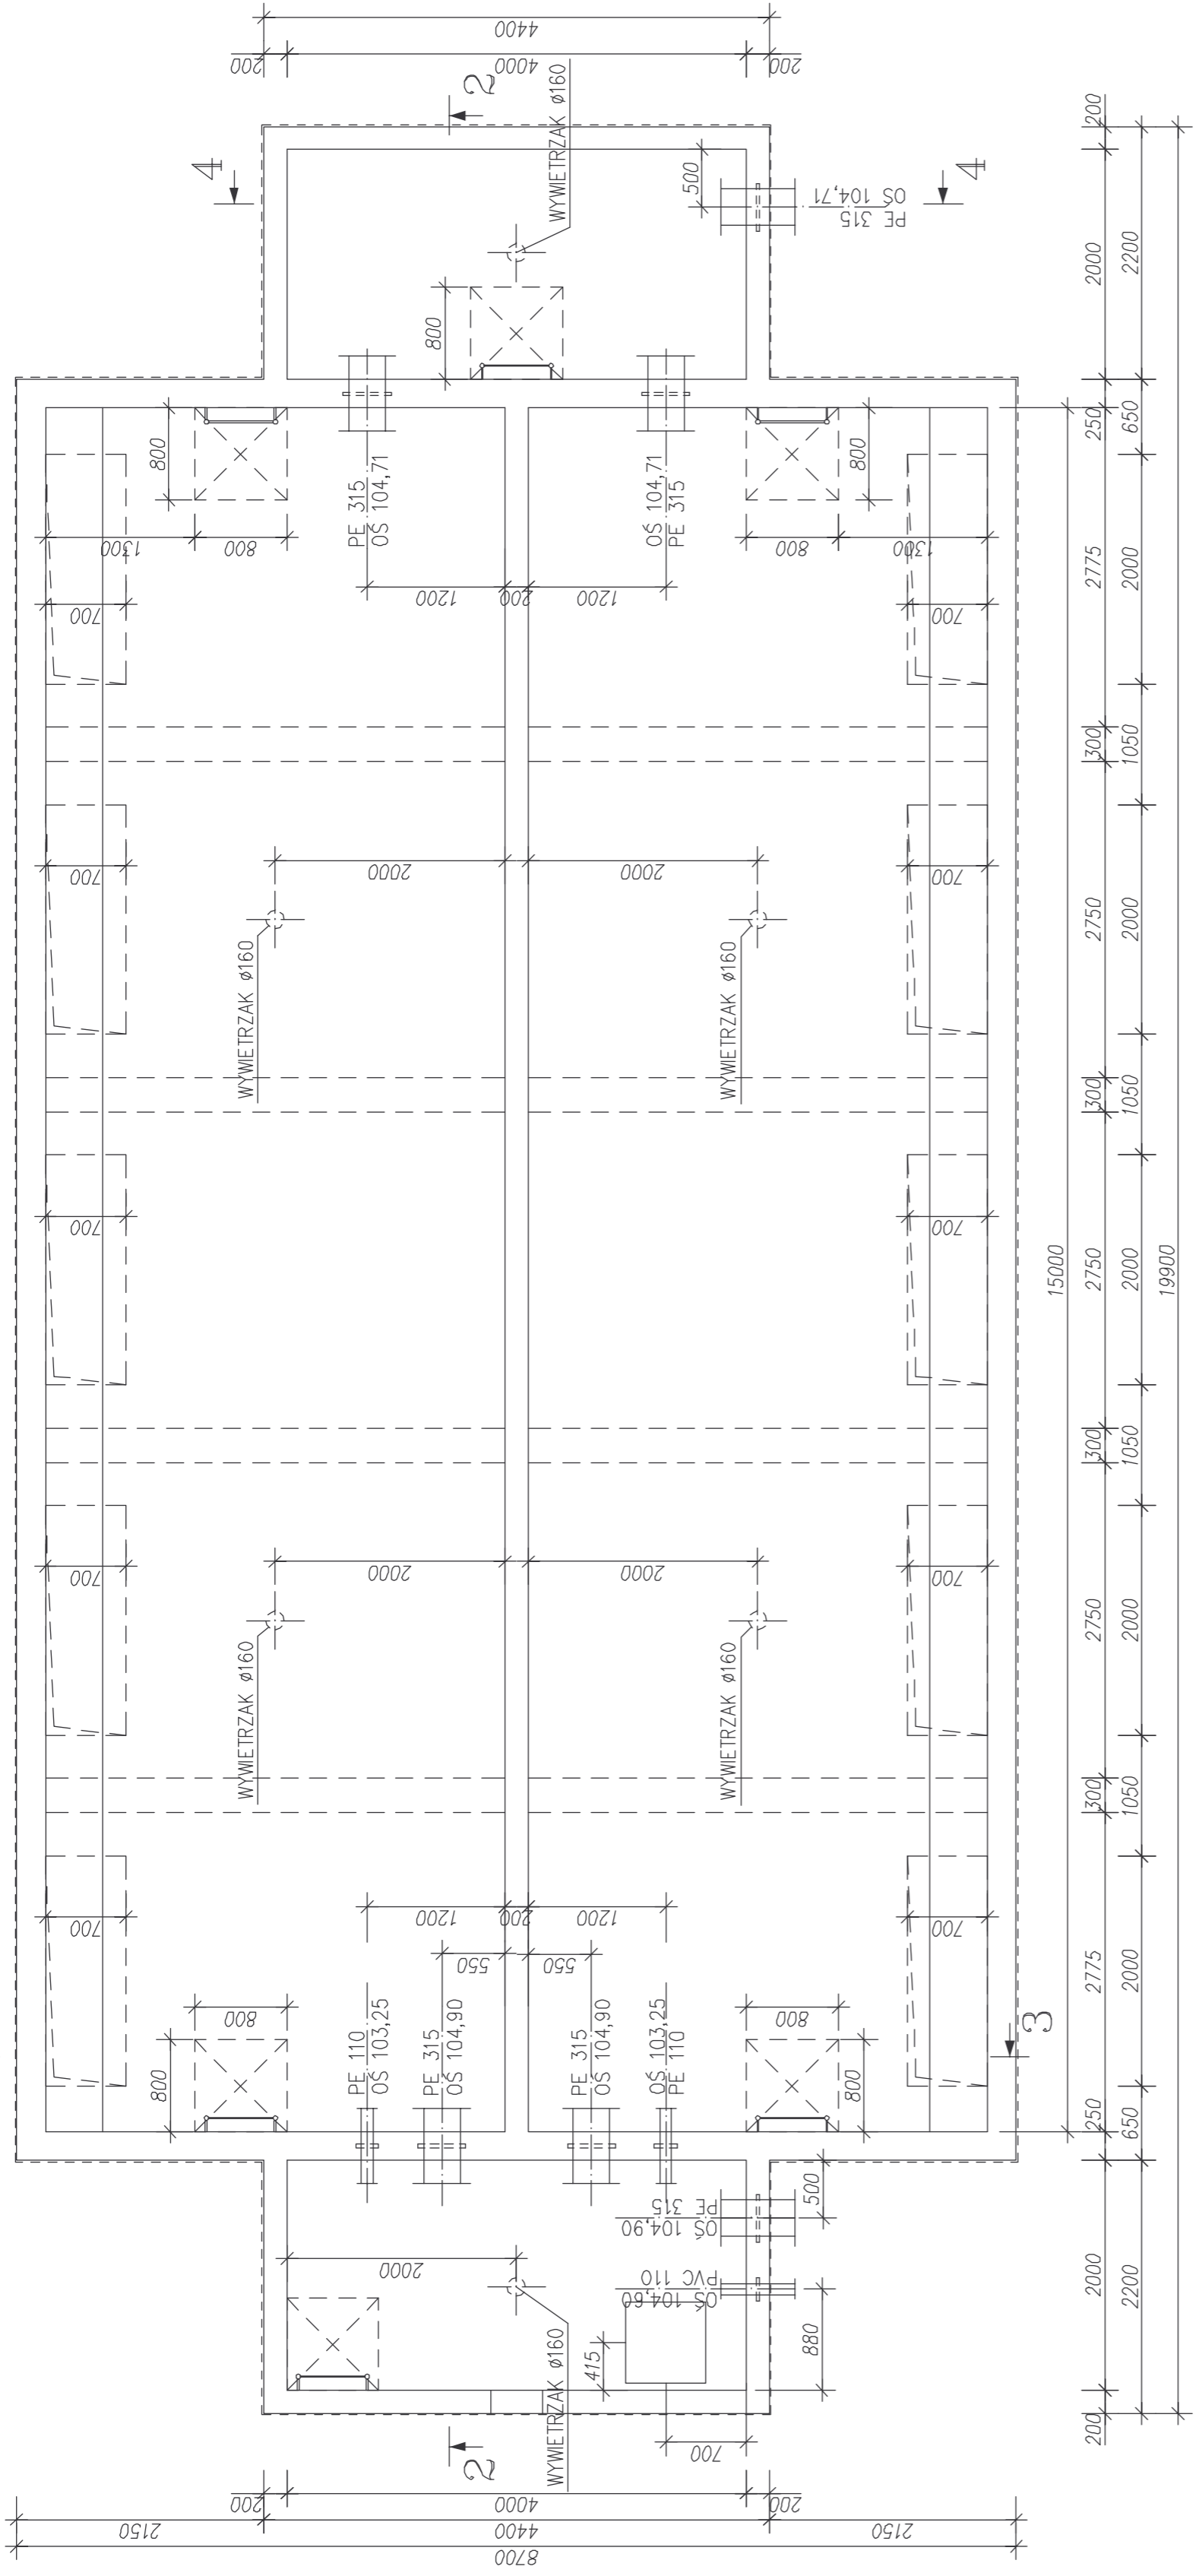


RZUT W POZIOMY 1-1

Skala 1:50

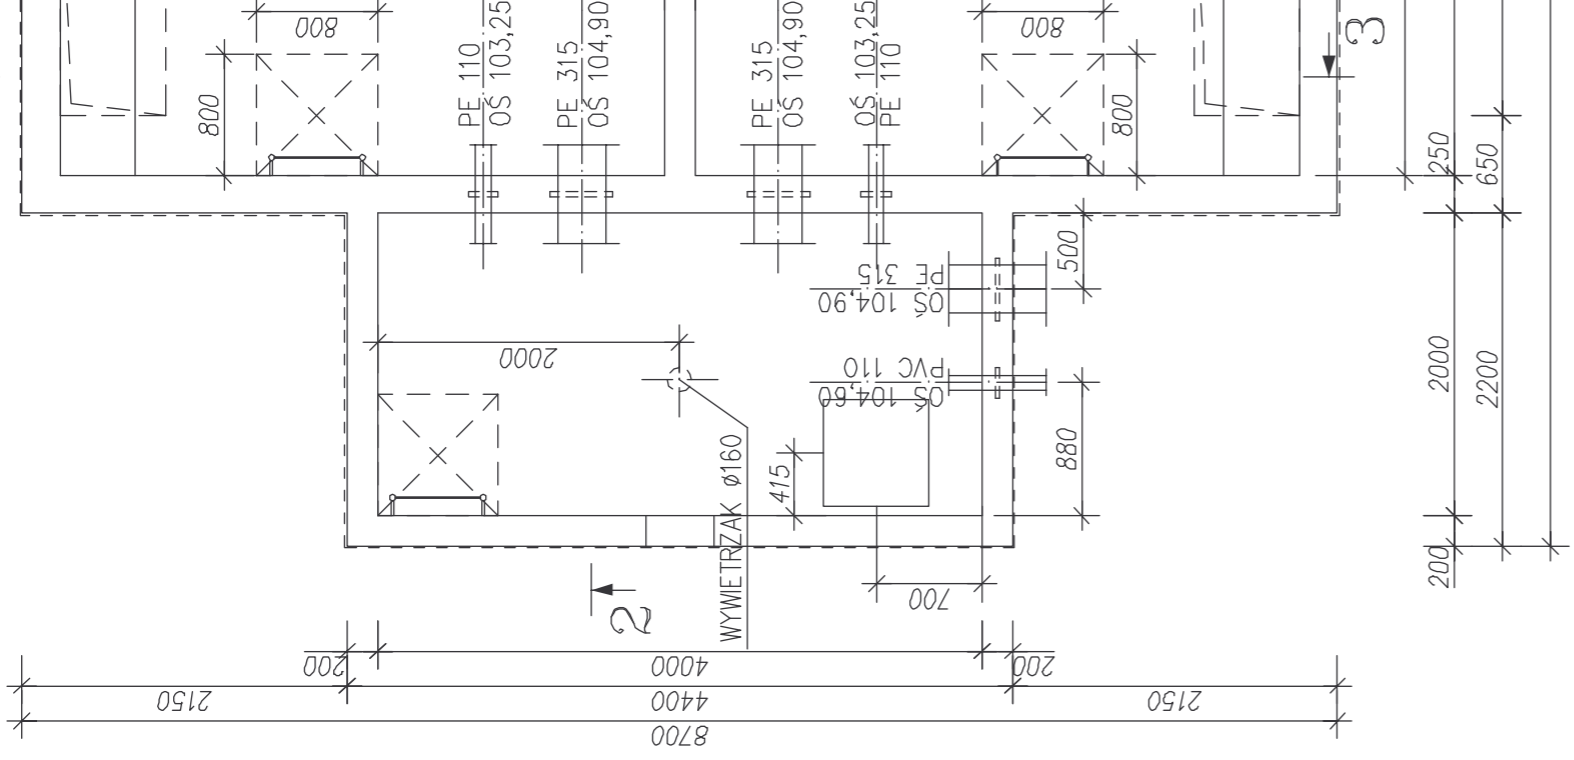


PRZEKRÓJ 3-3

Skala 1:50

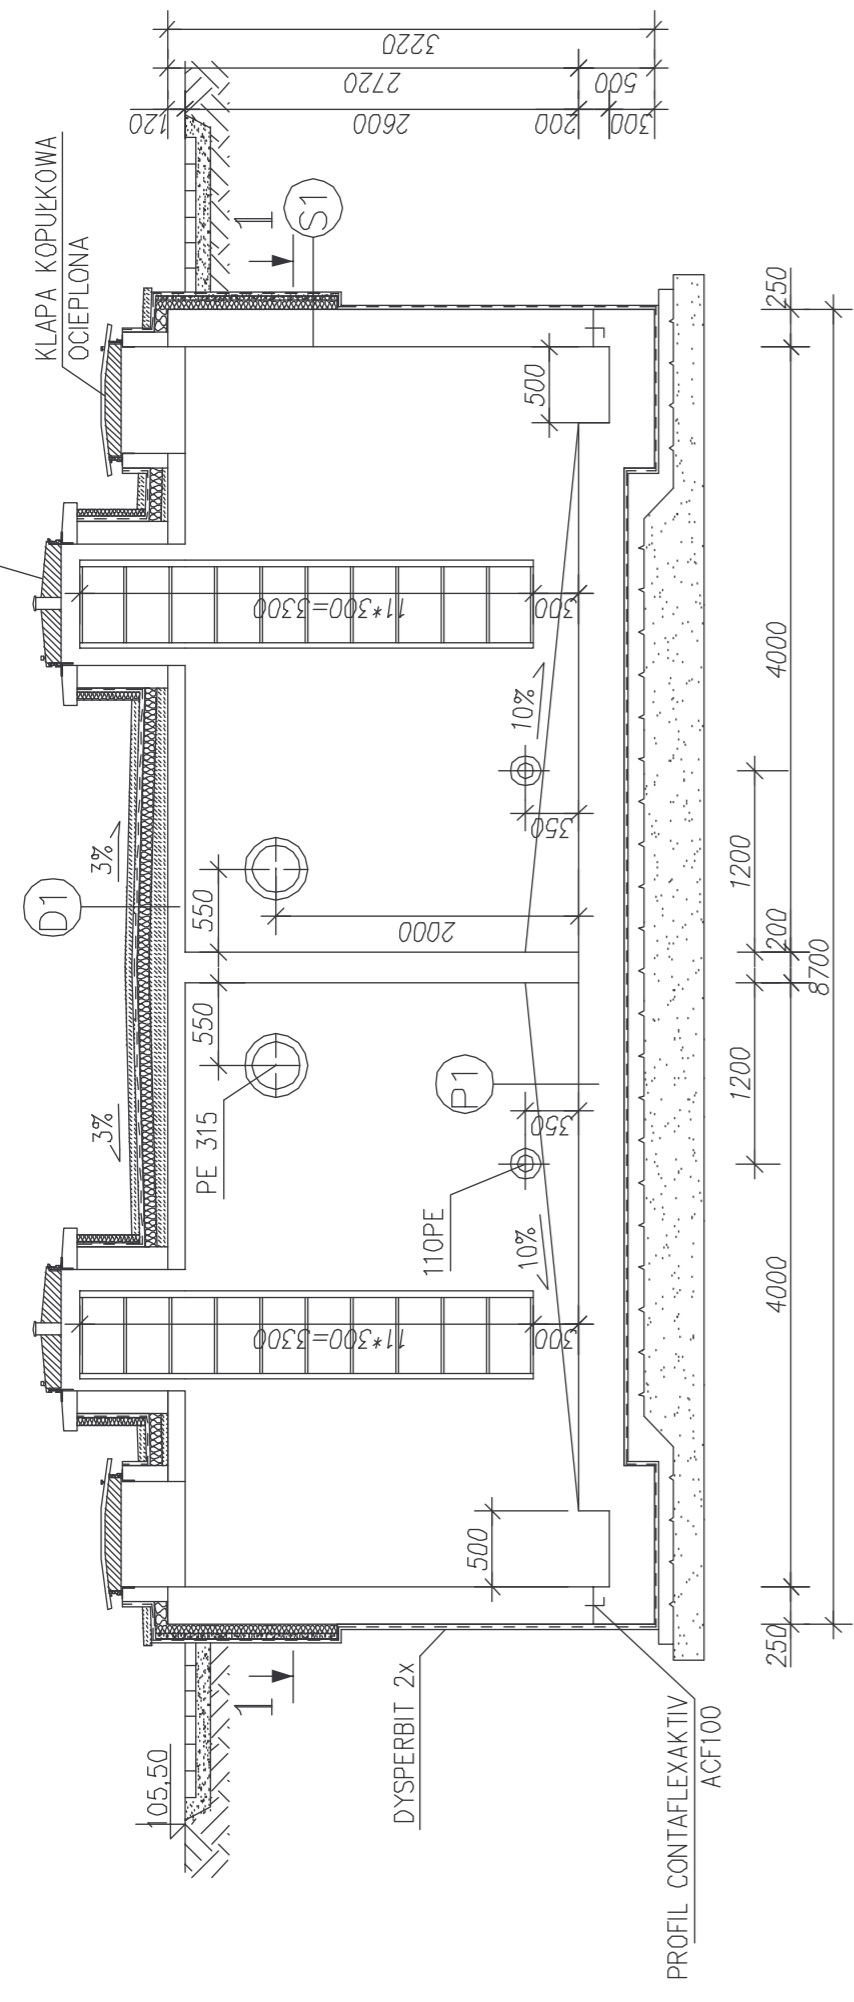


PRZEKRÓJ 4-4

Skala 1:50

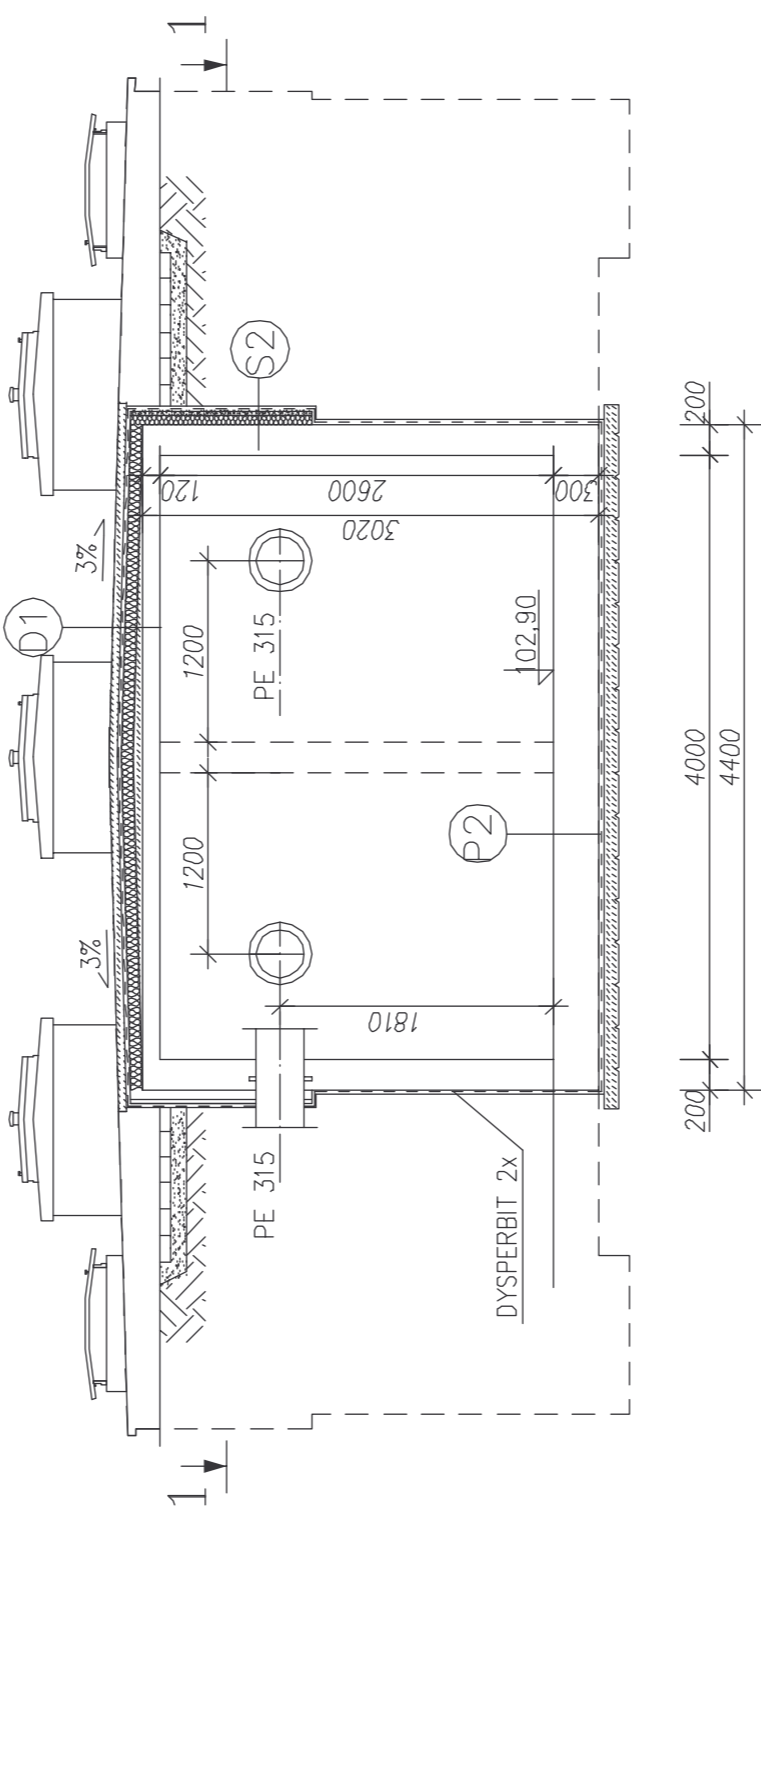

PRZEKRÓJ PODŁUŻNY 2-2

Skala 1:50

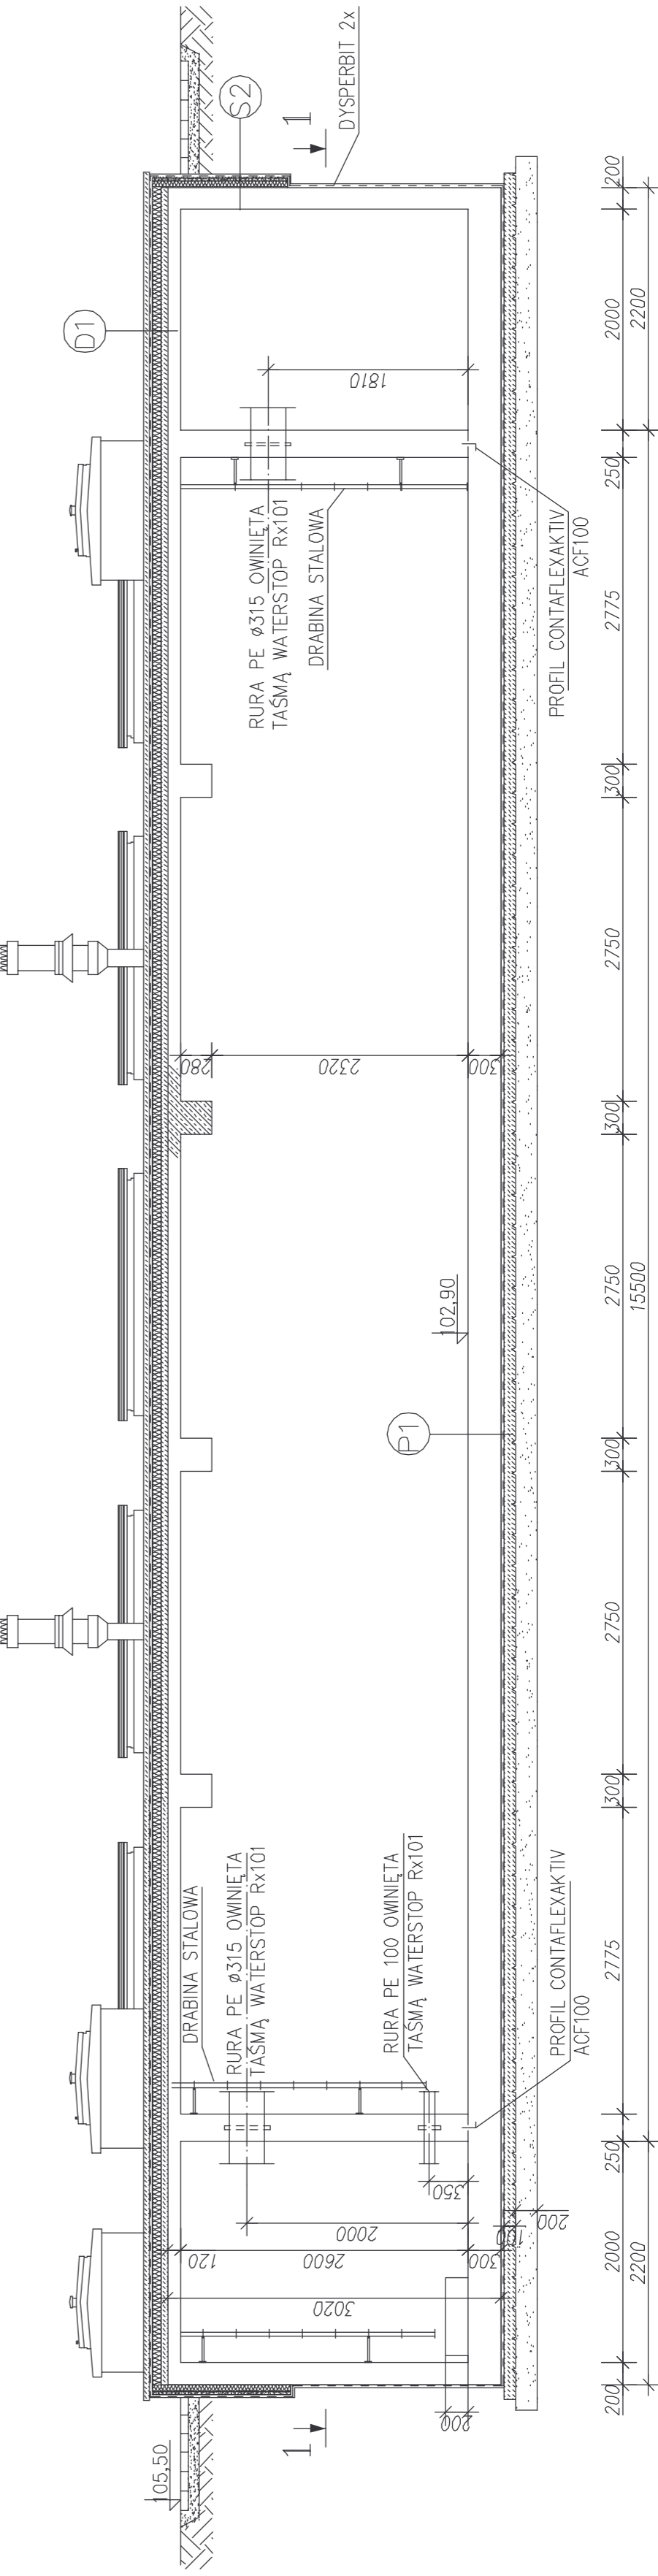

- D1 - PLYTA NAD ODSTOJNIKIEM
PLYTA BETONOWA B15 ZBRZONIOWA SIATKĄ Ø6 C0 200mm 50
STYROPIAN FS-20 KRYTY FOLIĄ PE
BETON SPADKOWY
PLYTA ZELBETOWA B25
- S1 - ŚCIANA ODSTOJNIKA
ZACIEBIONA W GRUNIE
DYSPERBIT 2x
TYNK CEM. NA SIATCE Z WŁ. SZK. 30
STYROPIAN FS-15 50
ŚCIANA ZELBETOWA B25 250
- S2 - ŚCIANA KOMORY
ZACIEBIONA W GRUNIE
DYSPERBIT 2x
TYNK CEM. NA SIATCE Z WŁ. SZK. 30
STYROPIAN FS-15 50
ŚCIANA ZELBETOWA B25 200
- P1 - PLYTA DNA ODSTOJNIKA
BETON SPADKOWY 0-350
PLYTA ZELBETOWA B20 300
ZAPAPA NA LEPIKU
PODŁOŻE BETONOWE B7.5 100
- P2 - PLYTA DNA KOMORY
PLYTA ZELBETOWA B20 300
ZAPAPA NA LEPIKU
PODŁOŻE BETONOWE B7.5 100

BETON B25
Z DODATKIEM HYDROZOLU "K"
W ILOSCI 1.5% WAGI CEMENTU
STAL A-IIIIN BSt500S
STAL A-0 (St0S)

ul. Mikrocieska 2
52-407 WROCŁAW
tel/fax 364 37 57
funam@funam.pl

FUNAM Spółka z o. o.

Projektant mgr inż. Maciej Pomiecho nr upr. 57/67
Sprawdził inż. D. Opolski nr upr. 319/78
Rysunek ZIWI=PIOTRKÓW KUJAWSKI arch. 1:100, 1:25
Inwestor URZĄD MIASTA I GMINY PIOTRKÓW KUJAWSKI
ul. Kościelna 1, 88-230 PIOTRKÓW KUJAWSKI
rys. nr. 1/K