





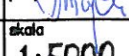


STAROSTWO POWIATOWE
 ul. T. Kościuszki 17
 88-200 P. A. D z T E J O W
 tel./fax (054) 285 22 87
 tel./fax (054) 255 35 53

ORKUSZ 6

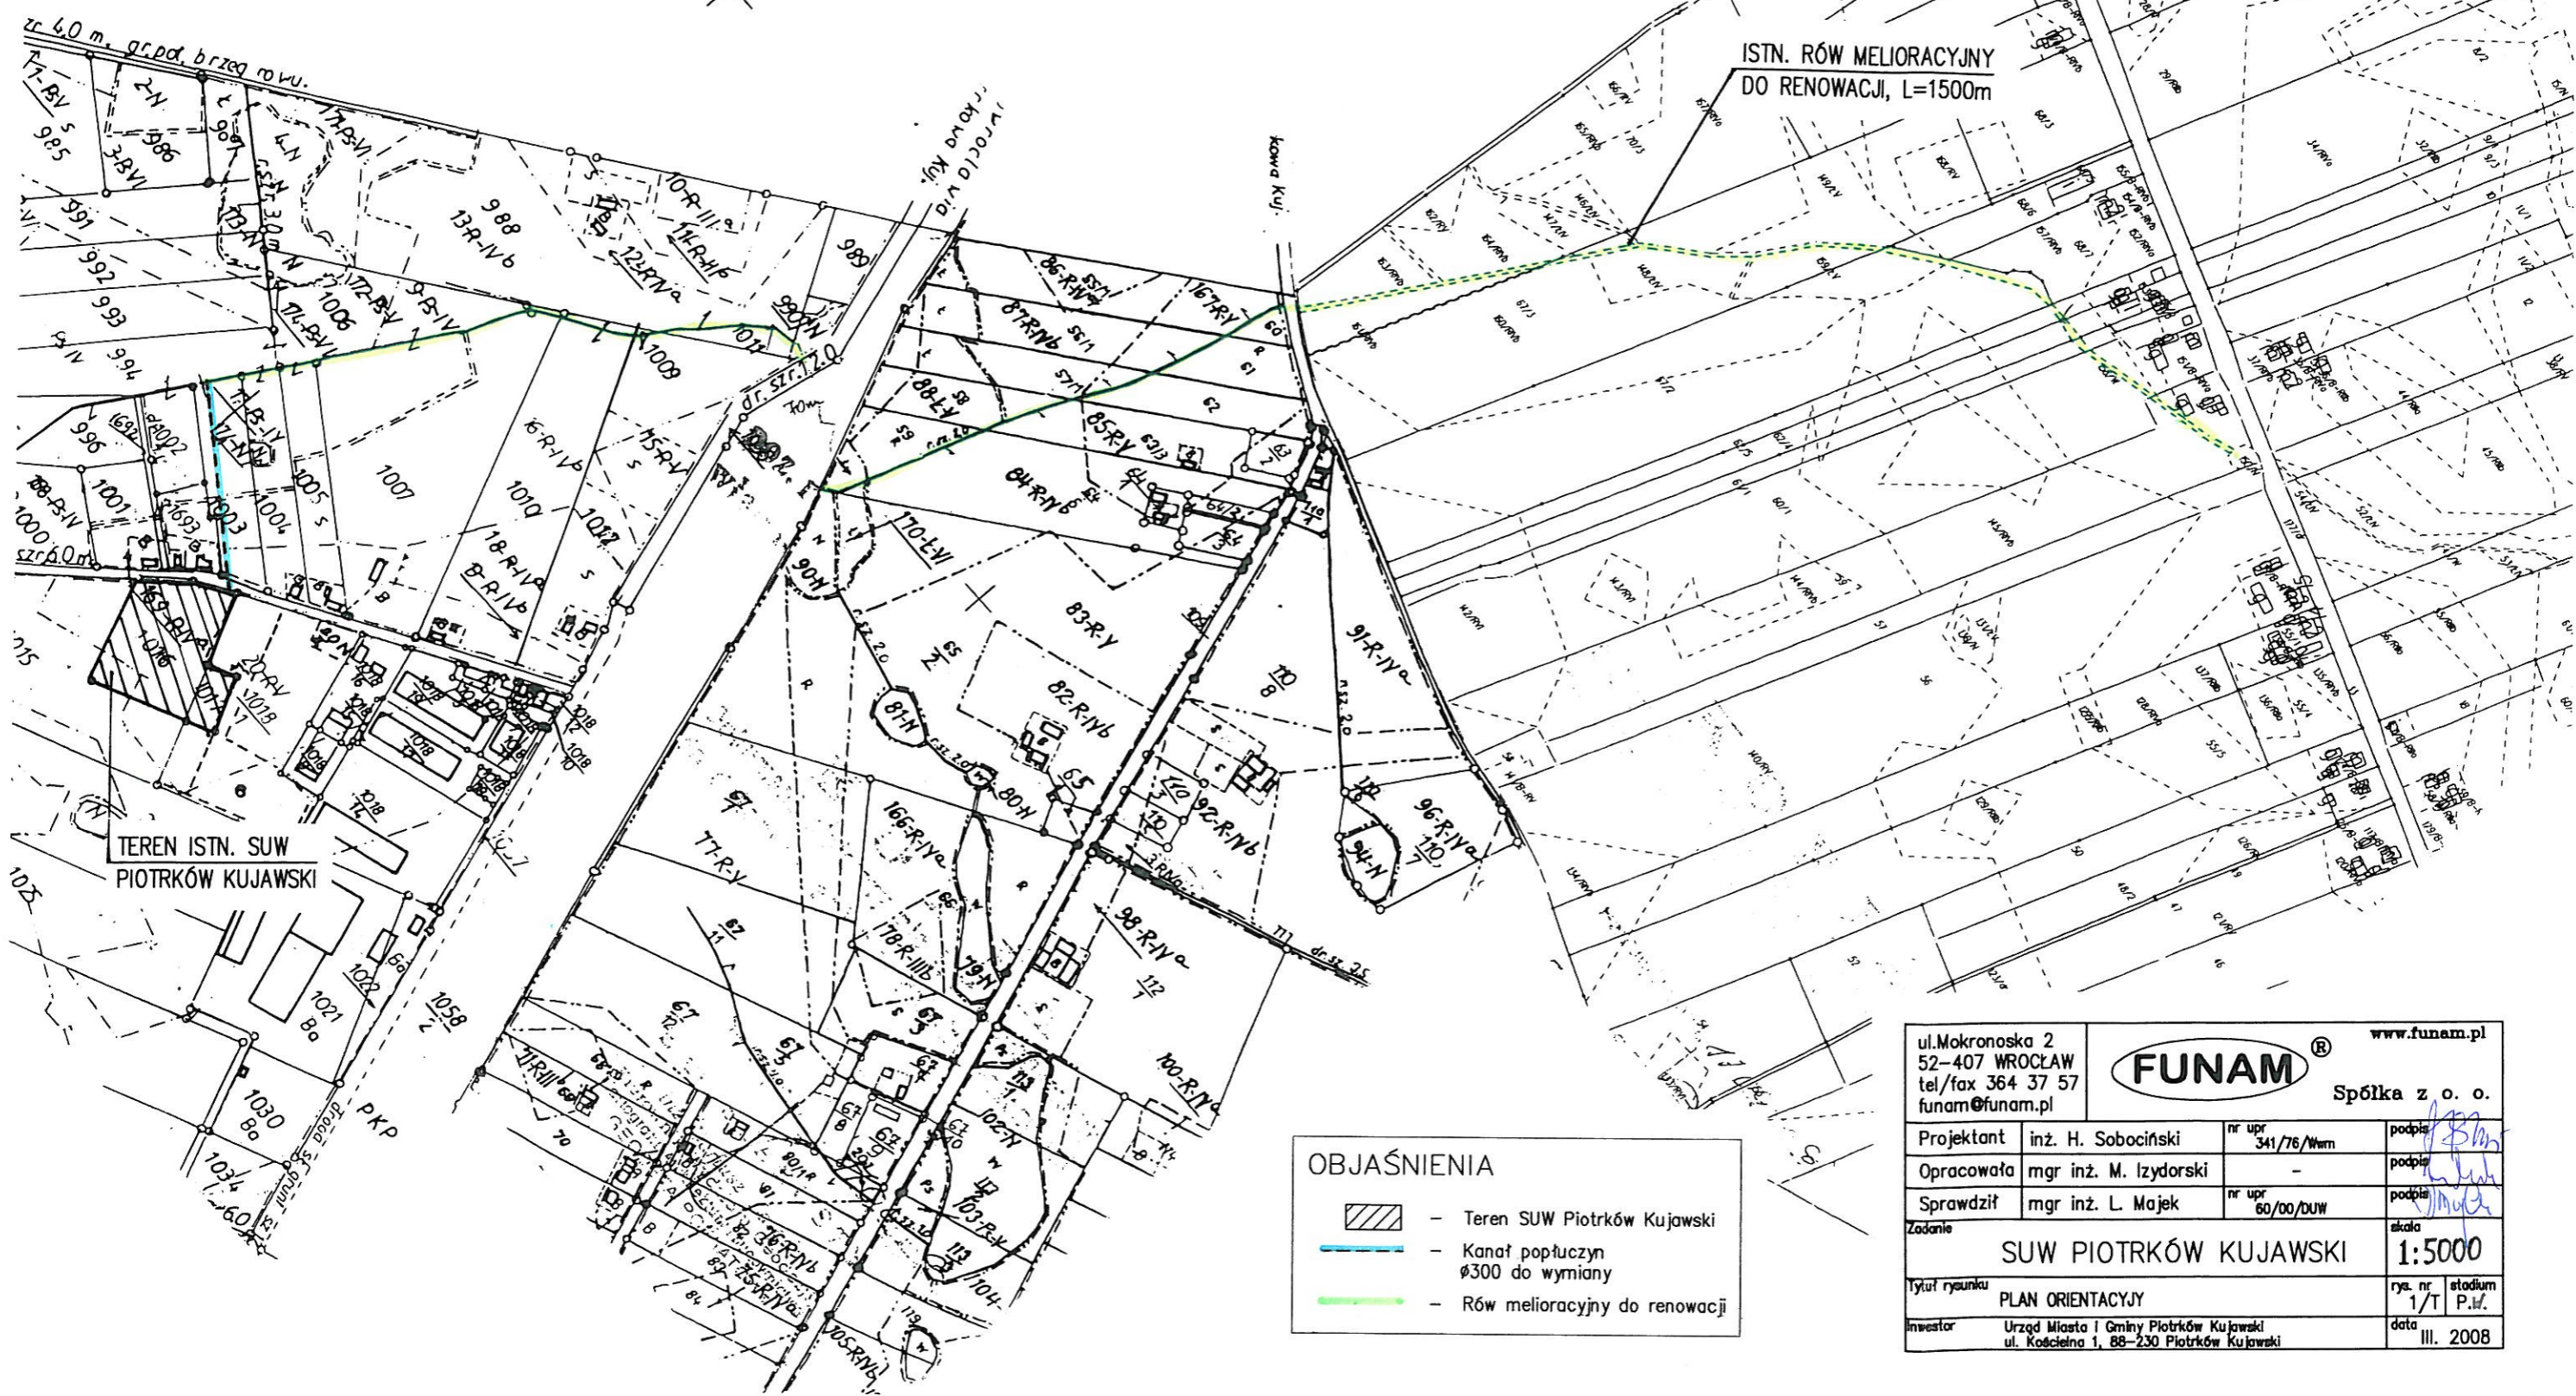

- OBJAŚNIENIA**
-  - Teren SUW Piotrków Kujawski
 -  - Kanał popłuczyn $\phi 300$ do wymiany
 -  - Rów melioracyjny do renowacji

ul. Mokronoska 2 52-407 WROCLAW tel/fax 364 37 57 funam@funam.pl		FUNAM ® Spółka z o. o.		www.funam.pl
Projektant	inż. H. Sobociński	nr upr.	341/76/Wmm	podpis 
Opracowała	mgr inż. M. Izydorski		-	podpis 
Sprawdził	mgr inż. L. Majek	nr upr.	60/00/DUW	podpis 
Zadanie				skala
SUW PIOTRKÓW KUJAWSKI				1:5000
Tytuł rysunku		PLAN ORIENTACYJNY		rys. nr
				1/T
Inwestor		Urząd Miasta i Gminy Piotrków Kujawski ul. Kościelna 1, 88-230 Piotrków Kujawski		stadium
				P.I.
				data
				III. 2008