


ODSTOJNIK POPŁUCZNYN


RZUT W POZIOMY 1-1

Skala 1:50

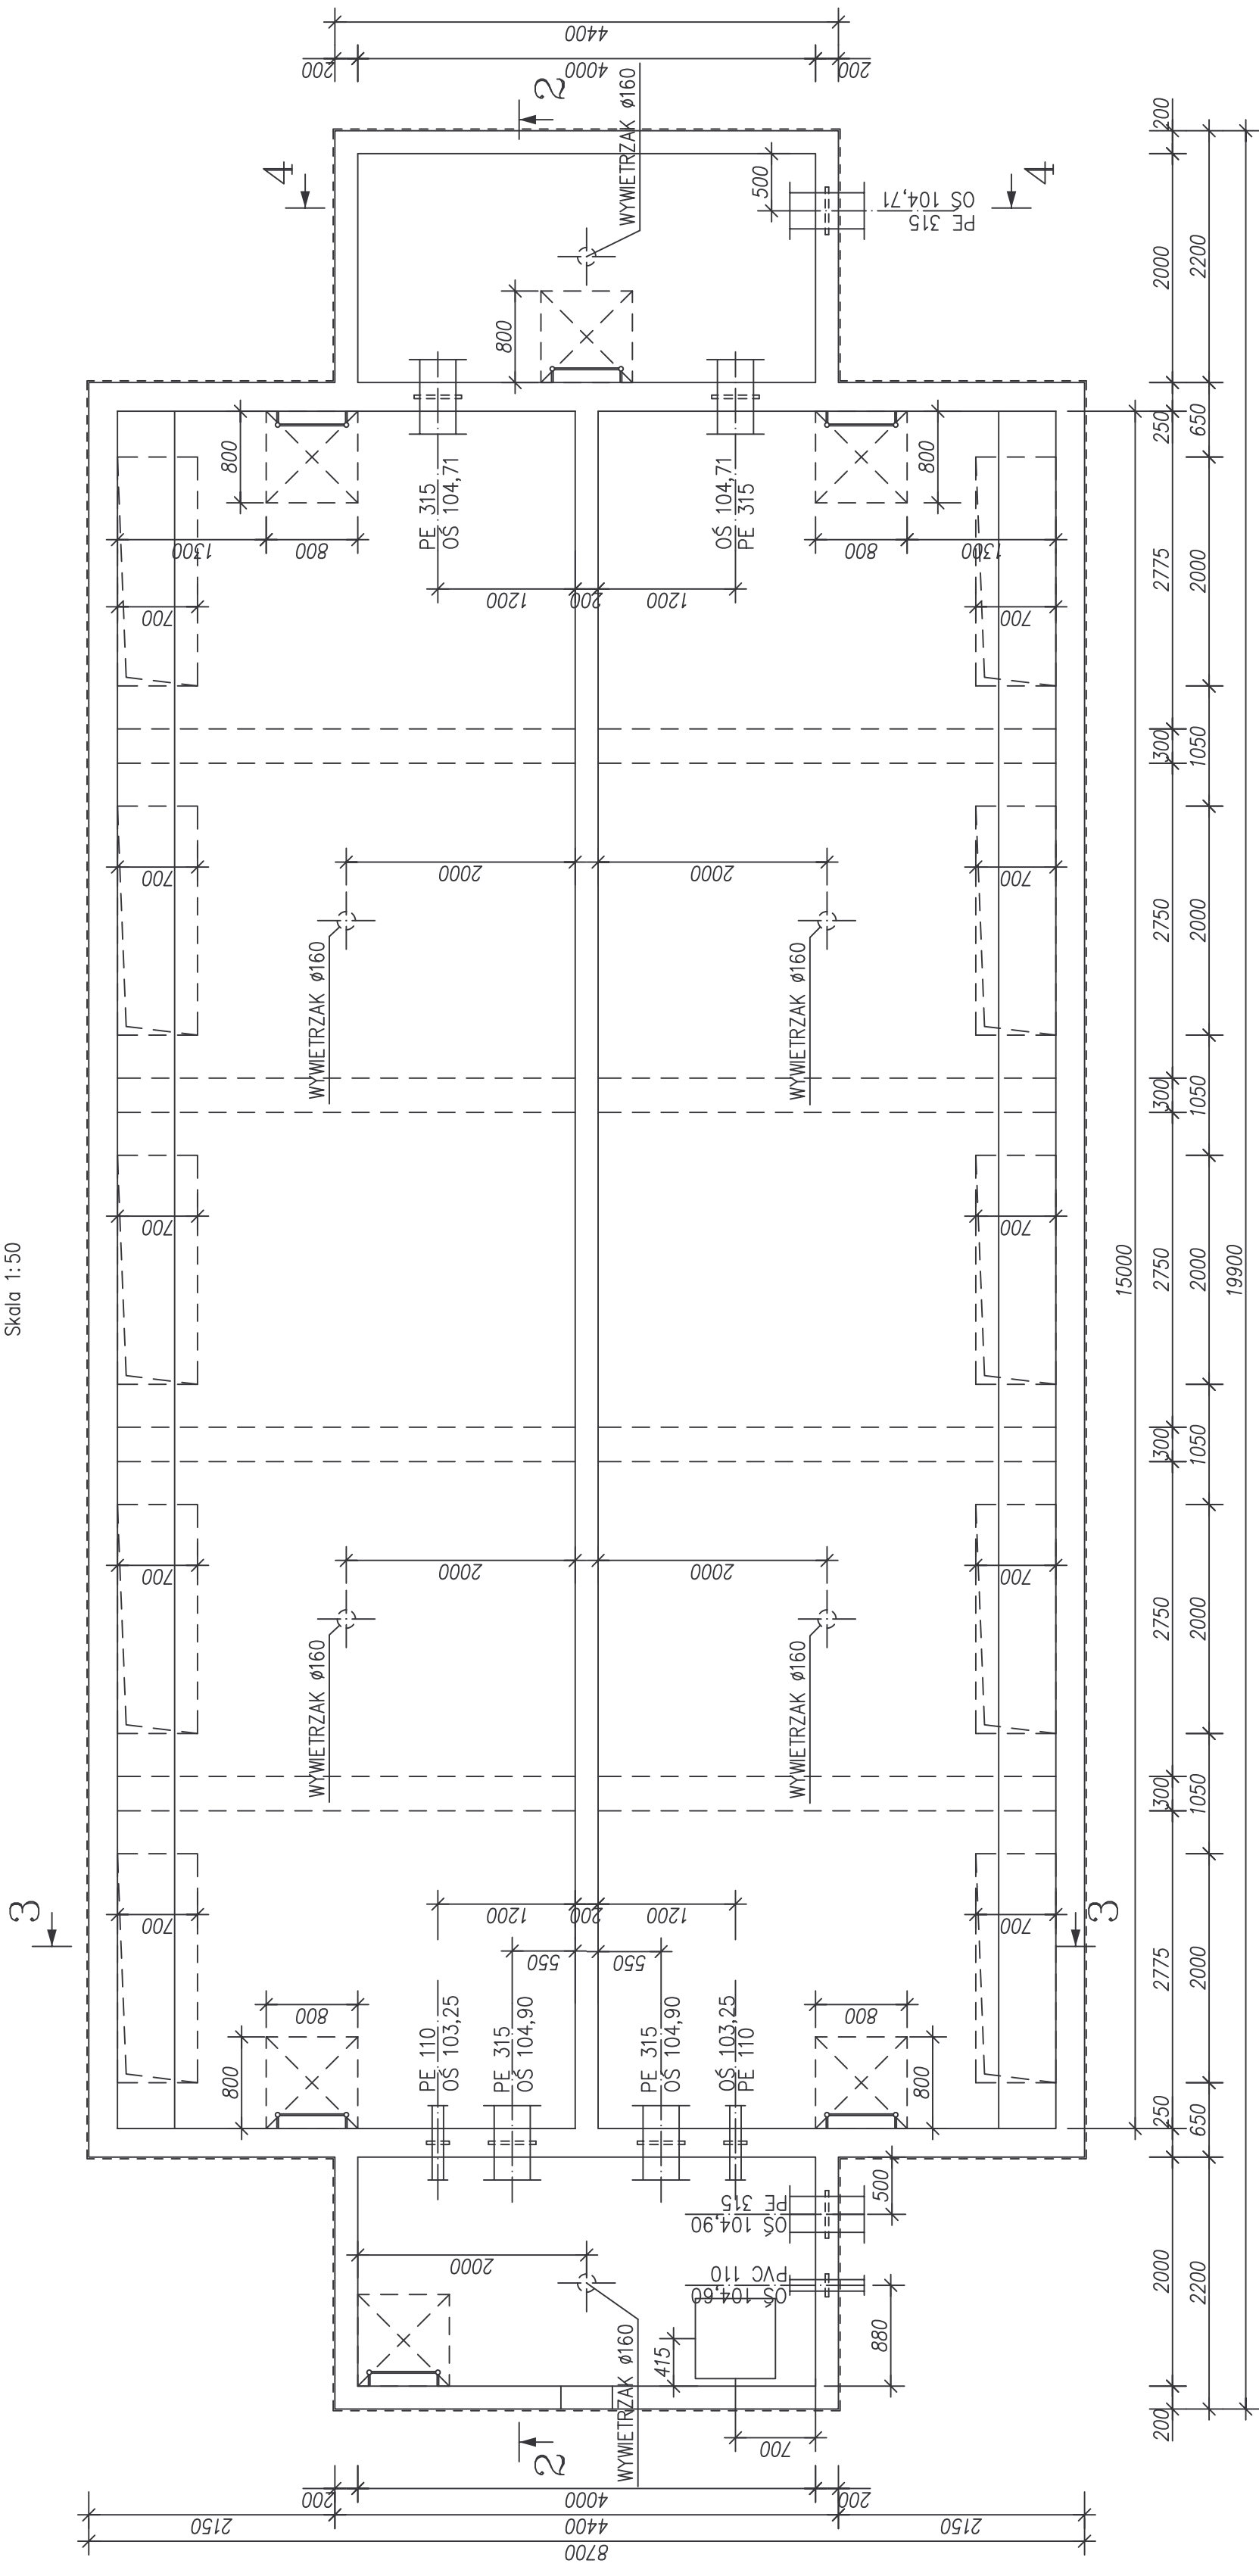


PRZEKRÓJ PODŁUŻNY 2-2

Skala 1:50

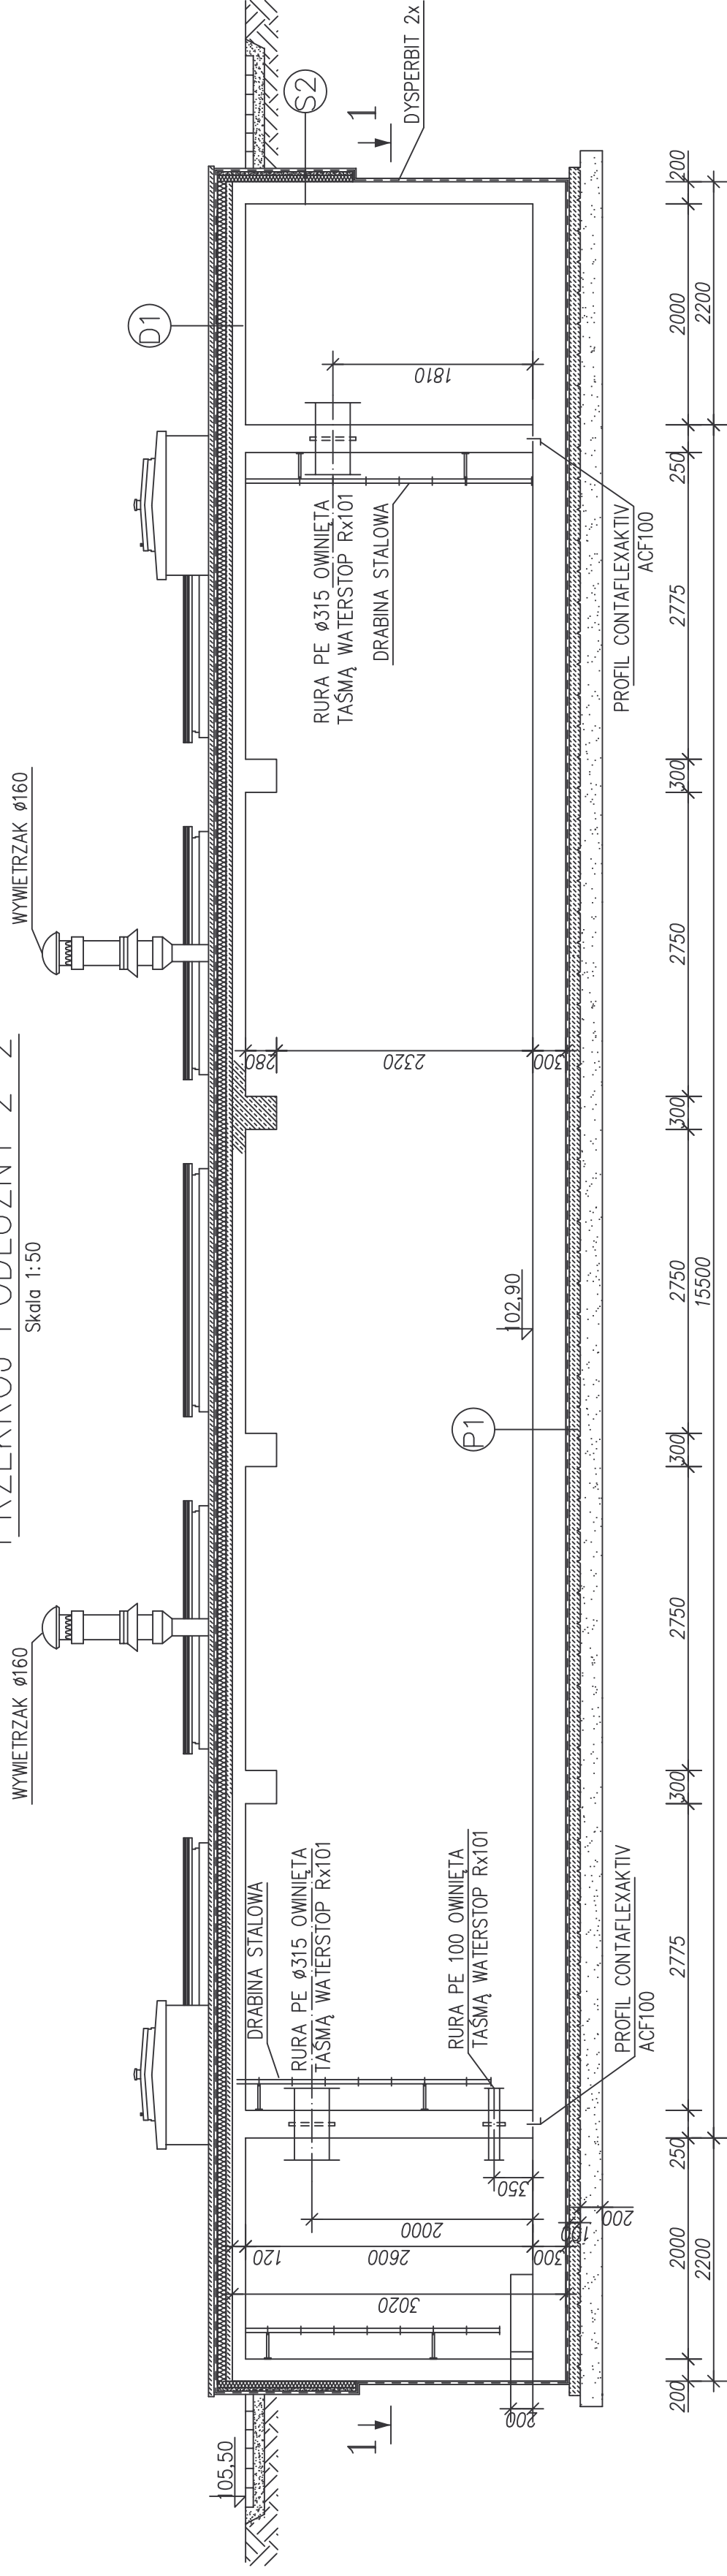


PRZEKRÓJ 3-3

Skala 1:50

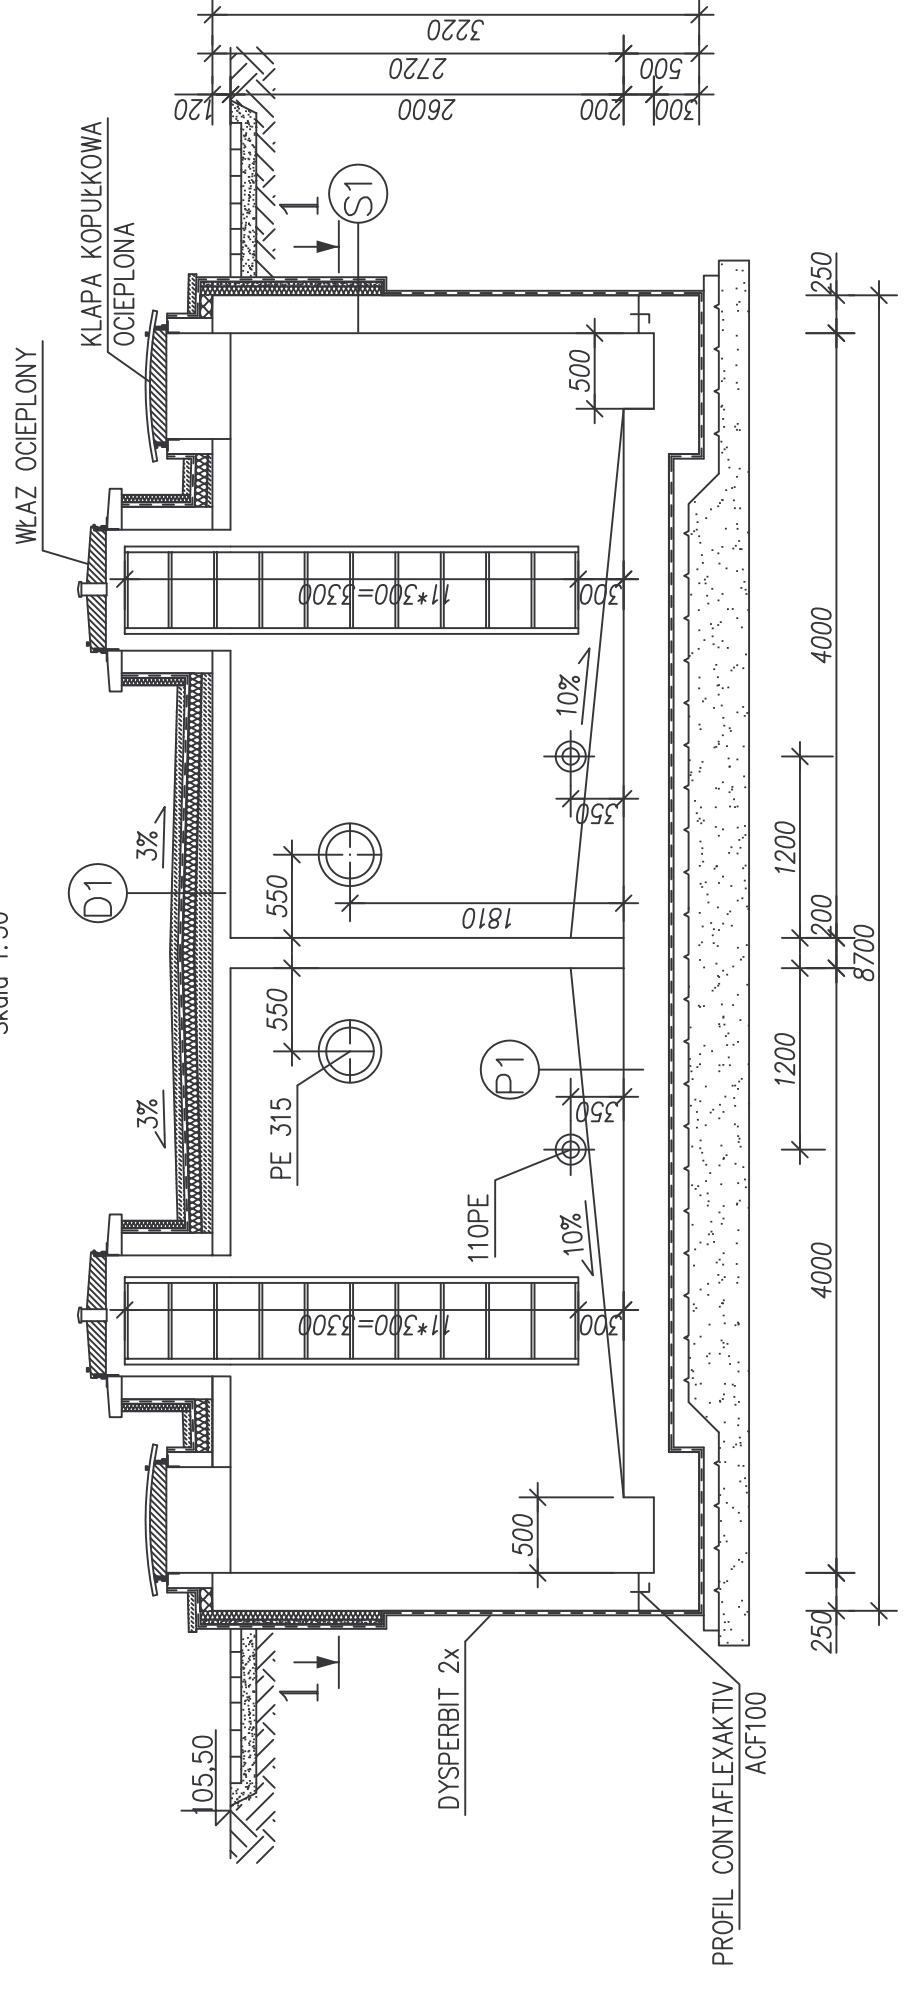

PRZEKRÓJ 4-4

Skala 1:50

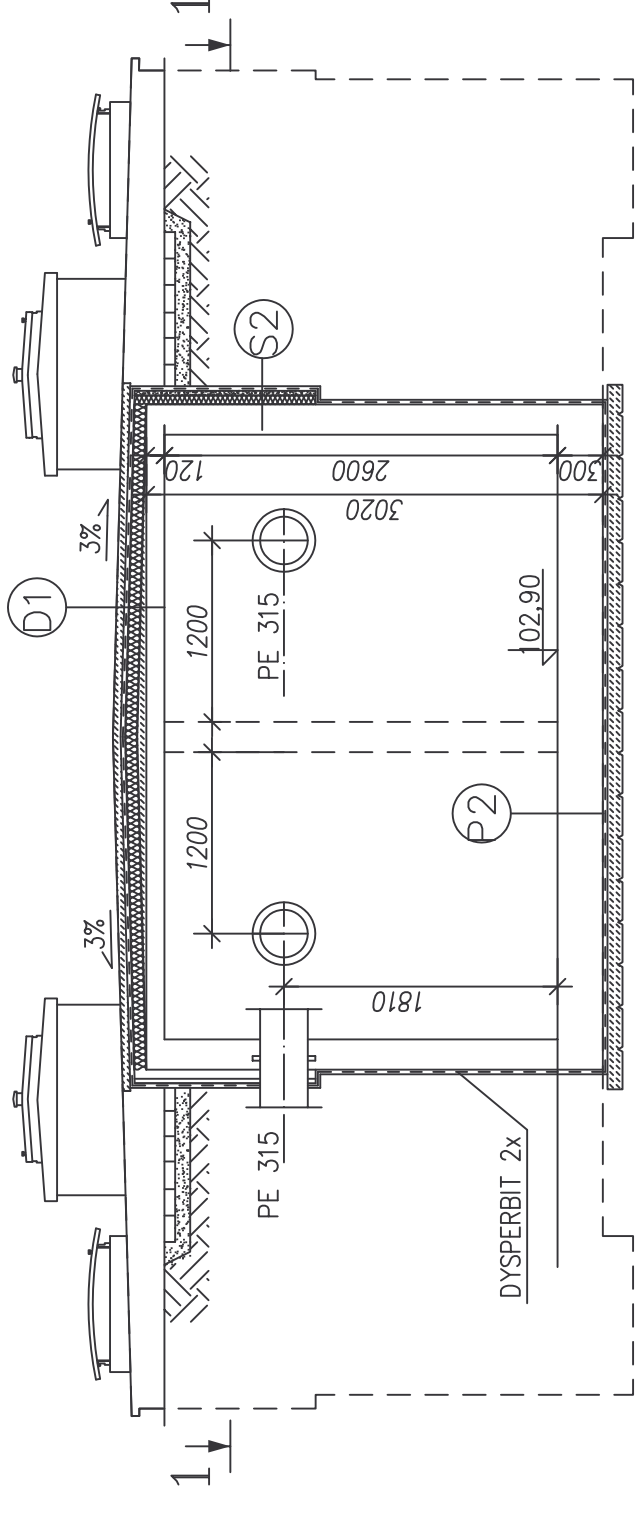

- D1) PŁYTA NAD ODSTOJNIKIEM
PŁYTA BETONOWA B15 ZBROJONA SIATKĄ Ø6 CO 200mm 50
STYROPIAN FS-20 KRYTY FOLIĄ "PE"
BETON SPADKOWY 0-120
PŁYTA ŻELBETOWA B20 120

- S1) ŚCIANA ODSTOJNIKA
ZAGŁĘBIONA W GRUNIE
DYSPERBIT 2x
TYNK CEM. NA SIATCE Z WL. SZK. 30
STYROPIAN FS-15 50
ŚCIANA ŻELBETOWA 250

- S2) ŚCIANA KOMORY
ZAGŁĘBIONA W GRUNIE
DYSPERBIT 2x
TYNK CEM. NA SIATCE Z WL. SZK. 30
STYROPIAN FS-15 50
ŚCIANA ŻELBETOWA 200

- P1) PŁYTA DŃA ODSTOJNIKA
BETON SPADKOWY 0-350
PŁYTA ŻELBETOWA B20 300
ZAPAPA NA LEPIKU
PODŁOŻE BETONOWE B7.5 100

- P2) PŁYTA DŃA KOMORY
PŁYTA ŻELBETOWA B20 300
ZAPAPA NA LEPIKU
PODŁOŻE BETONOWE B7.5 100

BETON B25
Z DODATKIEM HYDROZOLU "K"
W ILOŚCI 1.5% WAGI CEMENTU
STAL A-III N BSt500S
STAL A-0 (StOs)

www.funam.pl

FUNAM Spółka z o. o.

Projektant mgr inż. Wacław Pomiecho nr ug 57/87
Sprawdził inż. D. Opolski nr ug 359/78
Kierownik ZUM-PIOTRKÓW KUJAWSKI
Wzrosty os. OSTOJNIK POPŁUCZNY
Inwestor URZĄD MIASTA I GMINY PIOTRKÓW KUJAWSKI
ul. Koscielna 1, 88-230 PIOTRKÓW KUJAWSKI
ry. nr 2K

data: 06.2008
skala: 1:100, 1:25