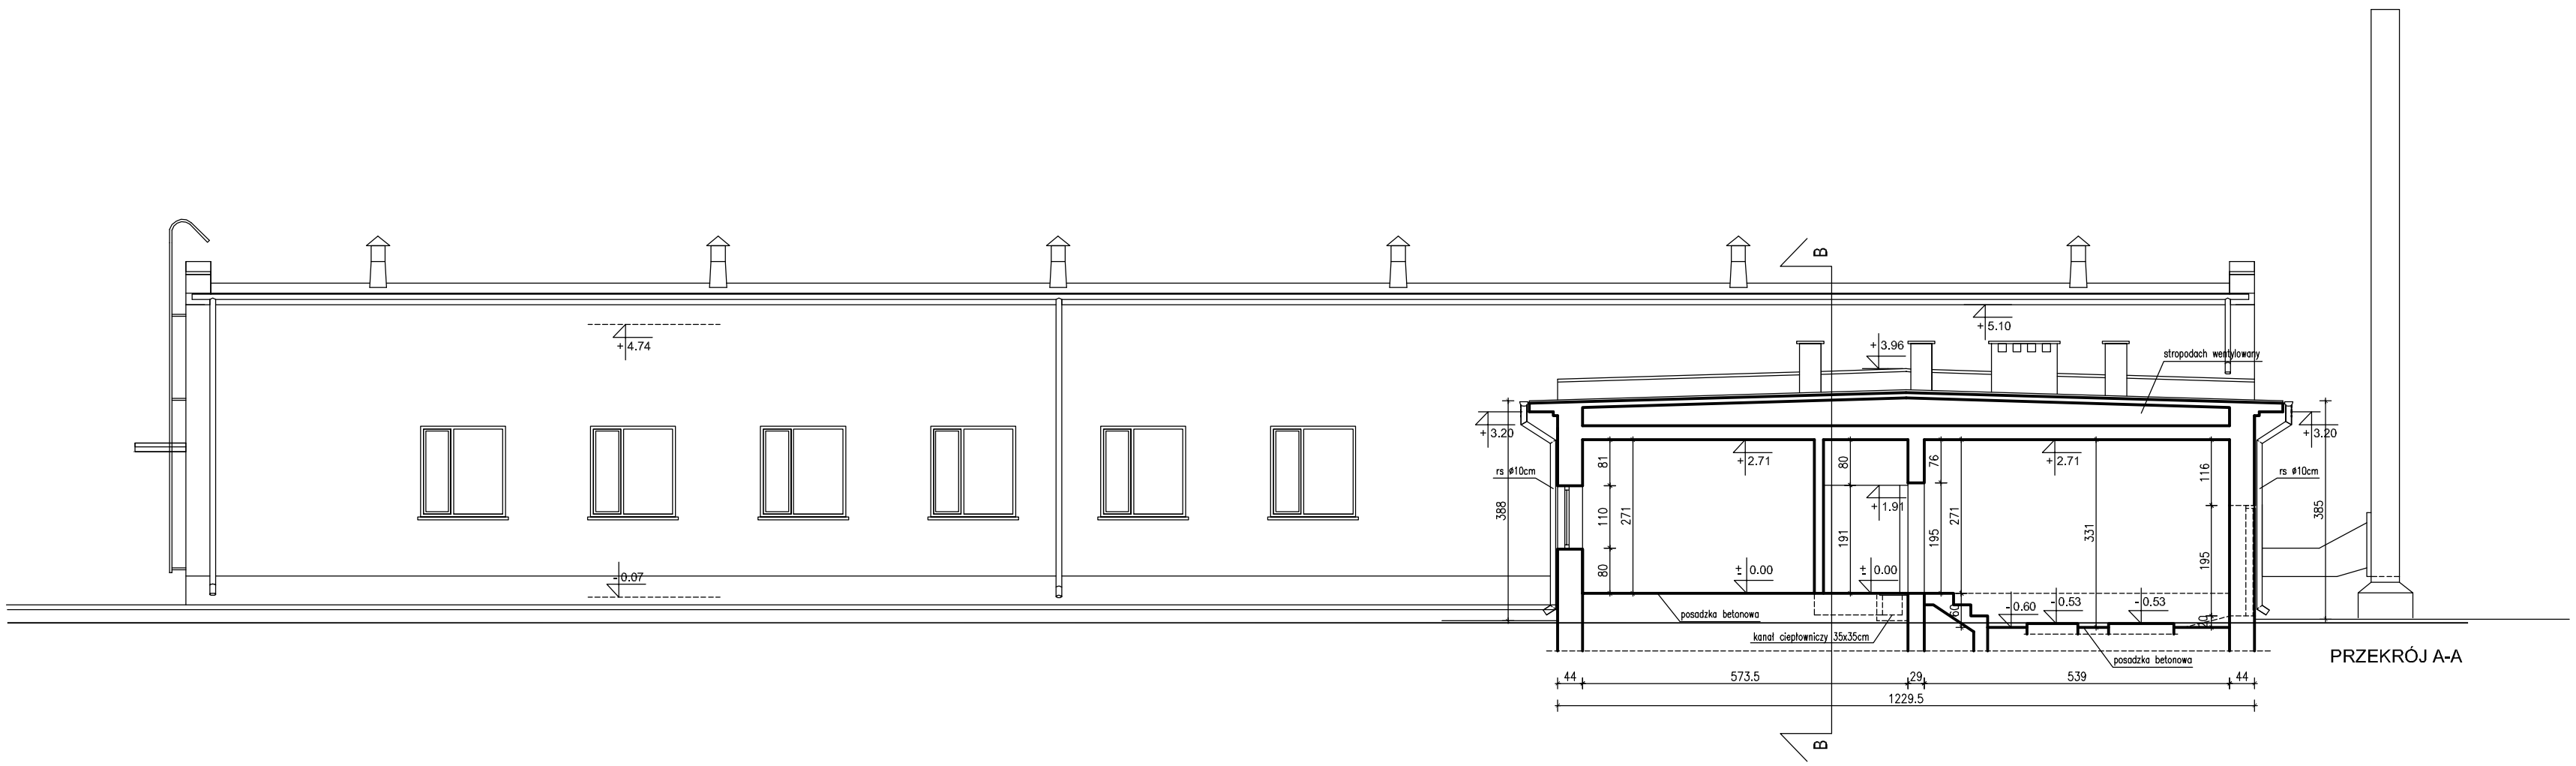

PRZEKRÓJ A-A

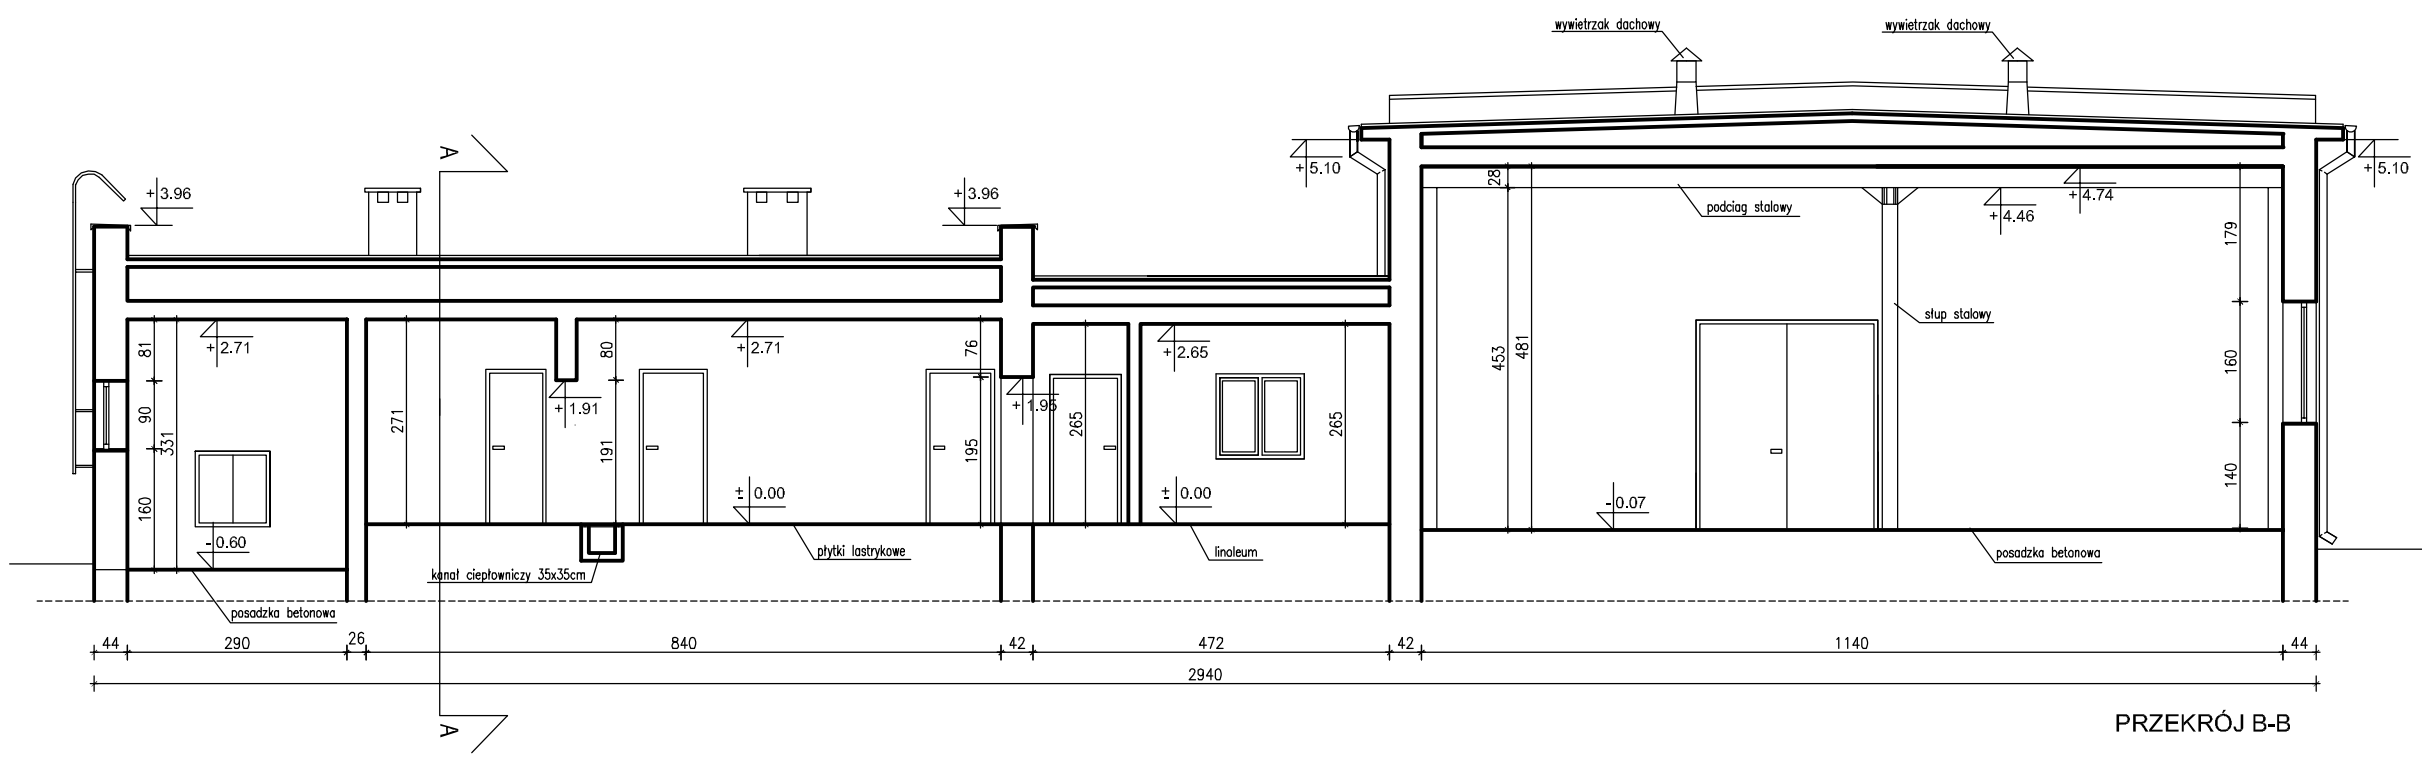

PRZEKRÓJ B-B

ul.Mokronoska 2
52-407 WROCŁAW
tel./fax 364-37-57
tel./fax 364-37-44

FUNAM ® Spółka z o. o.

	Imie i nazwisko	Nr uprawnień	Podpis	Data
Projektant	mgr inż. arch. Anna Sokół	310/01/DUW		III. 2008
Sprawdził	mgr inż. arch. Katarzyna Logoń	156/99/DUW		

Inwestycja: STACJA UZDATNIANIA WODY DLA WODOCIĄGU GRUPOWEGO Z WYKORZYSTANIEM ISTNIEJĄCEJ INFRASTRUKTURY TECHNICZNEJ SIECI WODOCIĄGOWEJ W PIOTRKOWIE KUJAWSKIM

Obiekt: STACJA UZDATNIANIA WODY – PIOTRKÓW KUJAWSKI

skala: 1:100

Tytuł rysunku: INWENTARYZACJA – PRZEKRÓJ A-A, PRZEKRÓJ B-B

rys. nr: A/5

Inwestor: Urząd Miasta i Gminy Piotrków Kujawski
ul. Kościelna 1, 88-230 Piotrków Kujawski