PRZEKRÓJ A–A

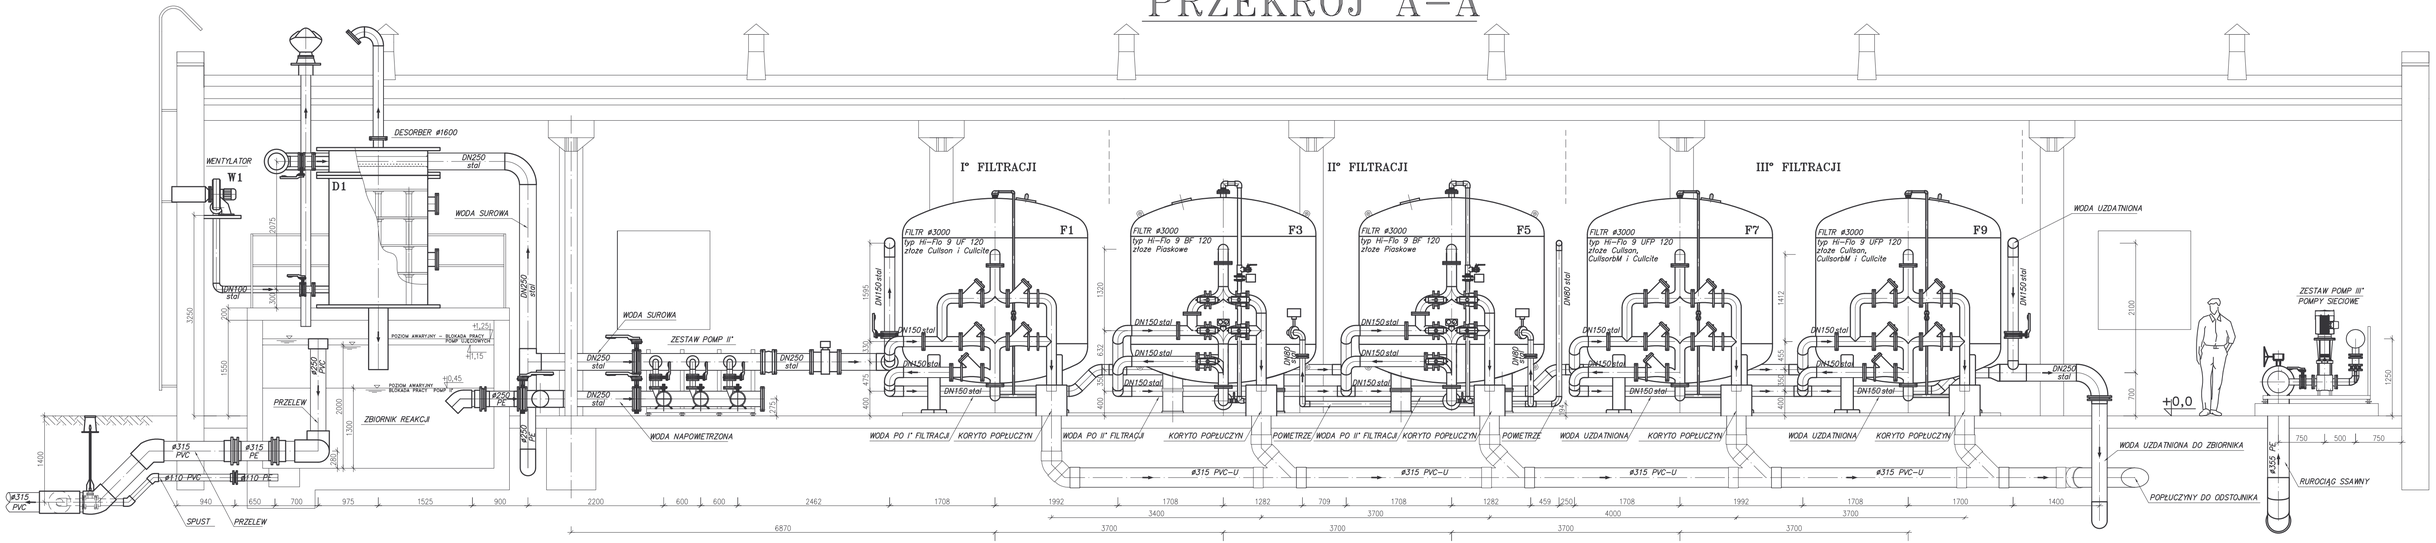

ul.Mokronoska 2
52–407 WROCŁAW
tel/fax 364 37 57
funam@funam.pl

www.funam.pl
FUNAM® Spółka z o. o.

Projektant	inż. H. Sobociński	nr upr. 341/76/Wlkm	podpis
Opracowała	mgr inż. M. Izydorski	–	podpis
Sprawdził	mgr inż. L. Majek	nr upr. 60/00/DUW	podpis

Zadanie: SUW PIOTRKÓW KUJAWSKI — skala 1:50

Tytuł rysunku: PRZEKRÓJ A–A — rys. nr 6/T — stadium P.B.

Inwestor: Urząd Miasta i Gminy Piotrków Kujawski, ul. Kościelna 1, 88–230 Piotrków Kujawski — data III. 2008