



ELEWACJA POŁUDNIOWO-WSCHODNIA

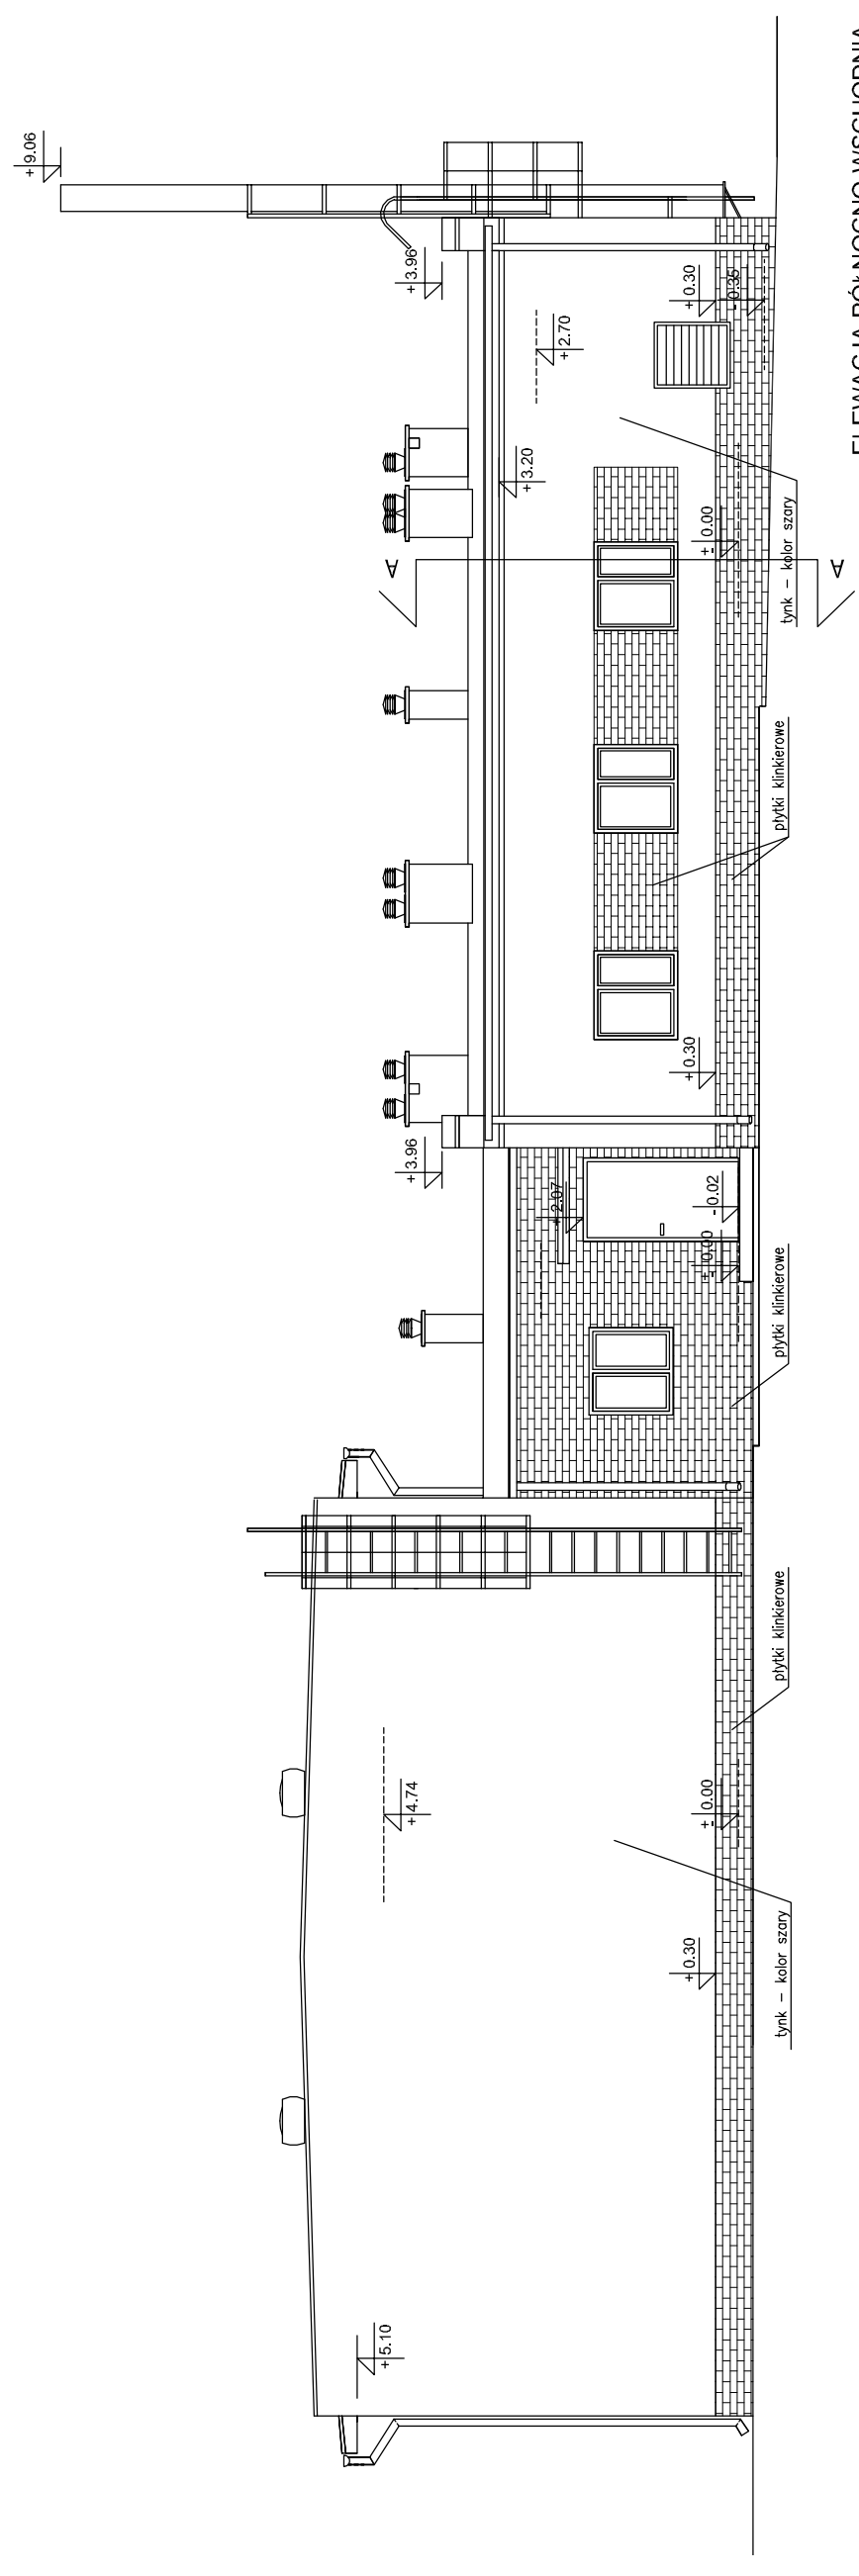

ELEWACJA PÓŁNOCNO-WSCHODNIA

ul. Mokronoska 2 52-407 WROCLAW tel./fax 364-37-57 tel./fax 364-37-44		 Spółka z o. o.	
Projektant	Imię i nazwisko	Nr uprawnień	Podpis
Sprawdził	mgr inż. arch. Anna Sokół	310/01/DUW	
Inwestycja	mgr inż. arch. Katarzyna Logoń	156/99/DUW	Data
STACJA UZDATNIANIA WODY DLA WODOCIĄGU GRUPOWEGO Z WYKORZYSTANIEM ISTNIEJĄCEJ INFRASTRUKTURY TECHNICZNEJ SIECI WODOCIĄGOWEJ W PIOTRKOWIE KUJAWSKIM			III. 2008
Obiekt	STACJA UZDATNIANIA WODY – PIOTRKÓW KUJAWSKI		skala
Tytuł rysunku	PROJEKT – ELEWACJA PÓŁNOCNO-WSCHODNIA ELEWACJA POŁUDNIOWO-WSCHODNIA		1:100
Inwestor	Urząd Miasta i Gminy Piotrków Kujawski ul. Kościelna 1, 88-230 Piotrków Kujawski		rys. nr
			A/6