PRZEKRÓJ A–A

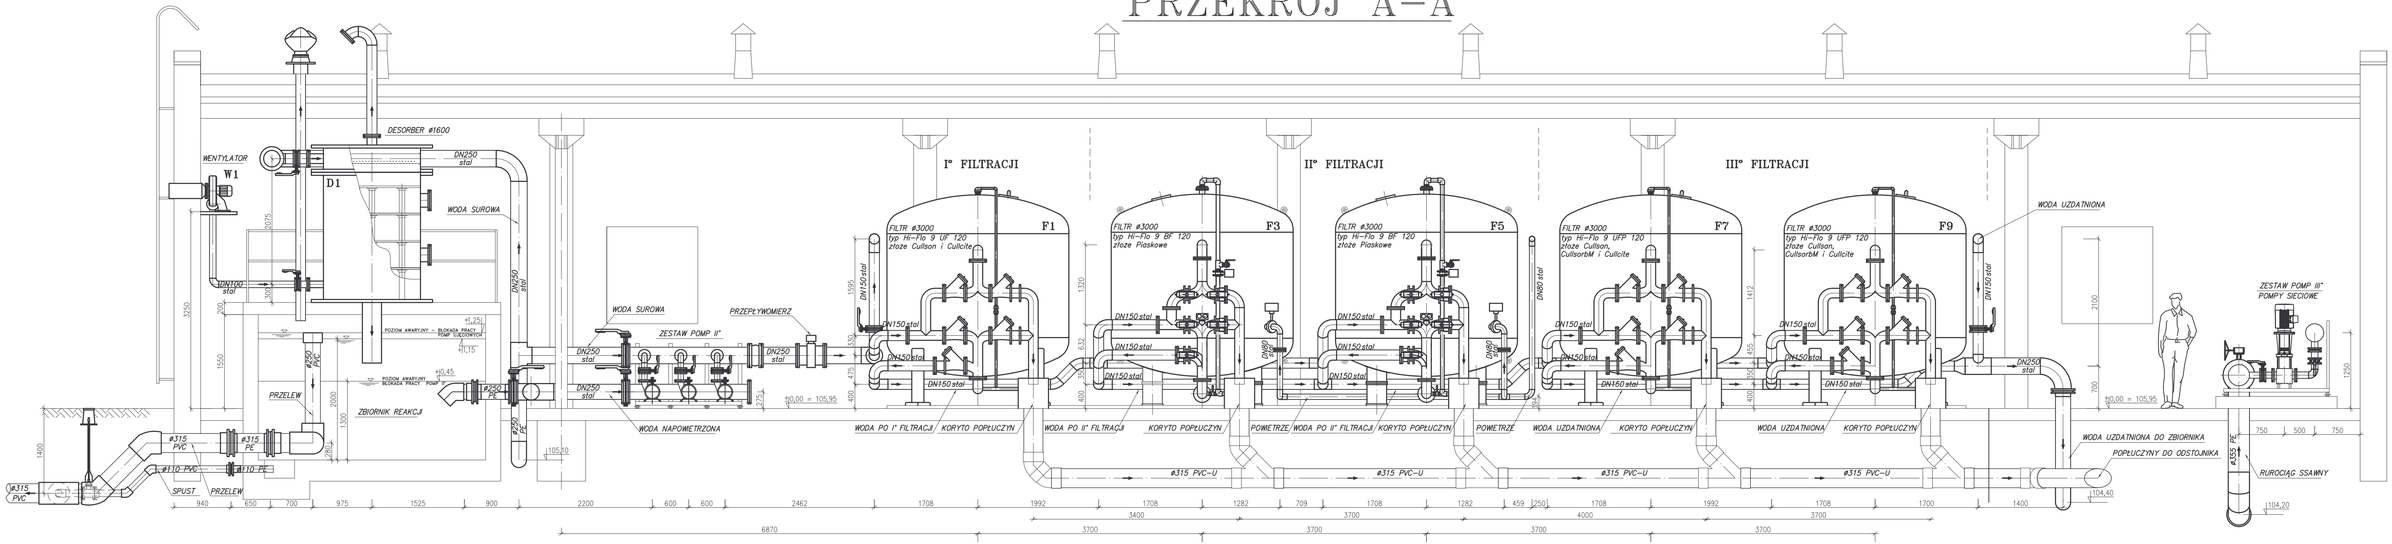

ul.Mokronoska 2 52-407 WROCŁAW tel/fax 364 37 57 funam@funam.pl	FUNAM® Spółka z o. o.		www.funam.pl
Projektant	inż. H. Sobociński	nr upr 341/76/Wwm	podpis
Opracowała	mgr inż. M. Izydorski	–	podpis
Sprawdził	mgr inż. L. Majek	nr upr 60/00/DUW	podpis
Zadanie	SUW PIOTRKÓW KUJAWSKI		skala 1:50
Tytuł rysunku	PRZEKRÓJ A–A		rys. nr 6/1 / stadium P.W.
Inwestor	Urząd Miasta i Gminy Piotrków Kujawski ul. Kościelna 1, 88-230 Piotrków Kujawski		data III. 2008