PRZEKRÓJ B–B

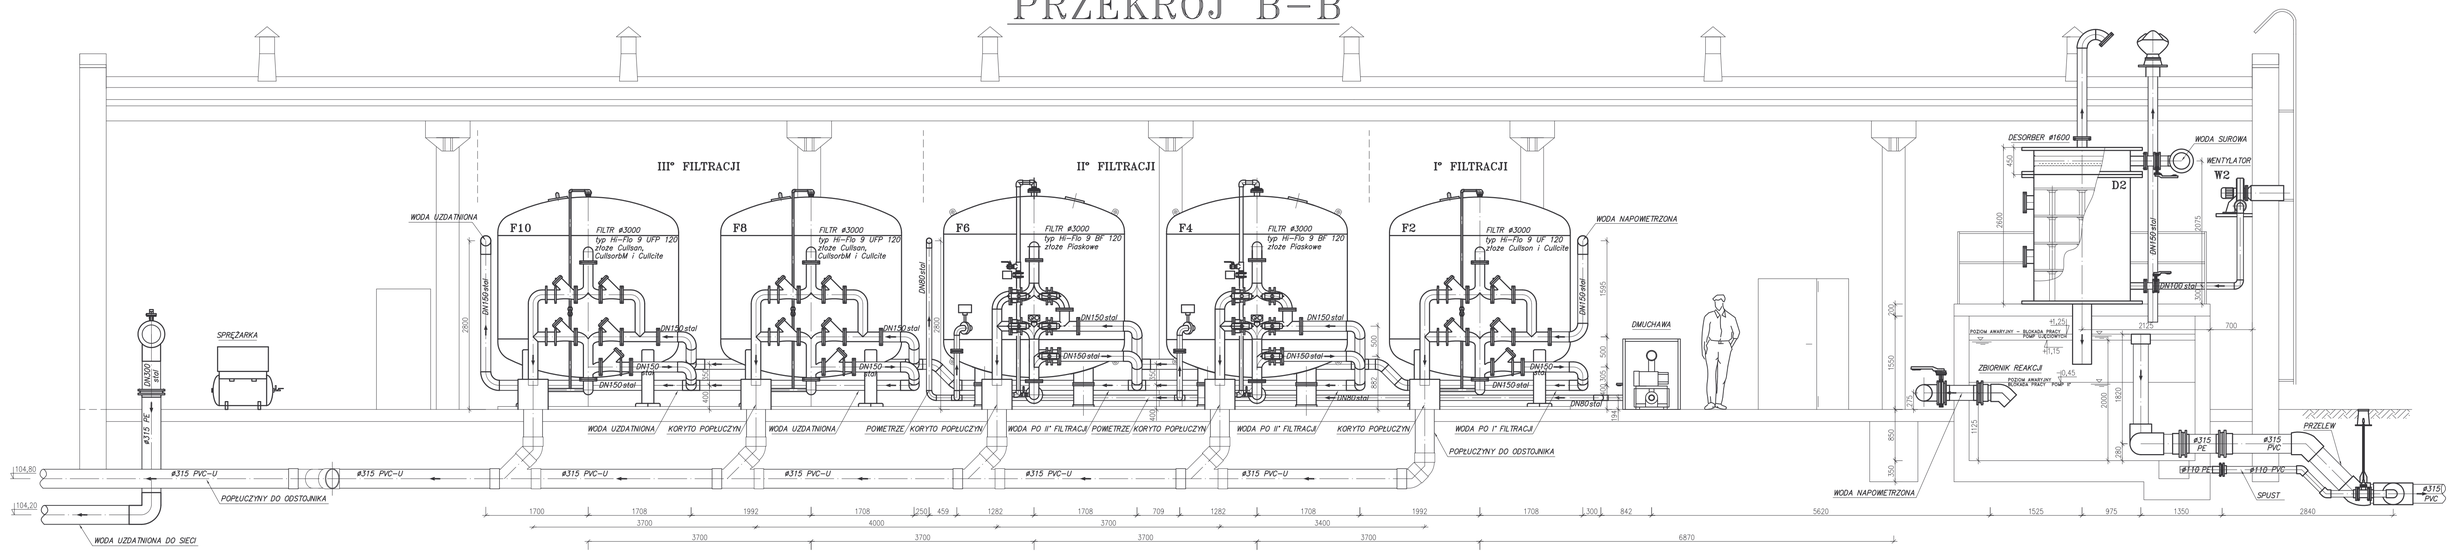

ul.Mokronoska 2
52-407 WROCŁAW
tel/fax 364 37 57
funam@funam.pl

FUNAM® Spółka z o. o.

www.funam.pl

Projektant	inż. H. Sobociński	nr upr 341/76/Wwm	podpis
Opracowała	mgr inż. M. Izydorski	–	podpis
Sprawdził	mgr inż. L. Majek	nr upr 60/00/UW	podpis

Zadanie: ZUW PIOTRKÓW KUJAWSKI — skala 1:50

Tytuł rysunku: PRZEKRÓJ B–B — rys. nr 7/1 — stadium P.W.

Inwestor: Urząd Miasta i Gminy Piotrków Kujawski, ul. Kościelna 1, 88-230 Piotrków Kujawski — data III. 2008