


# PRZEKRÓJ C-C

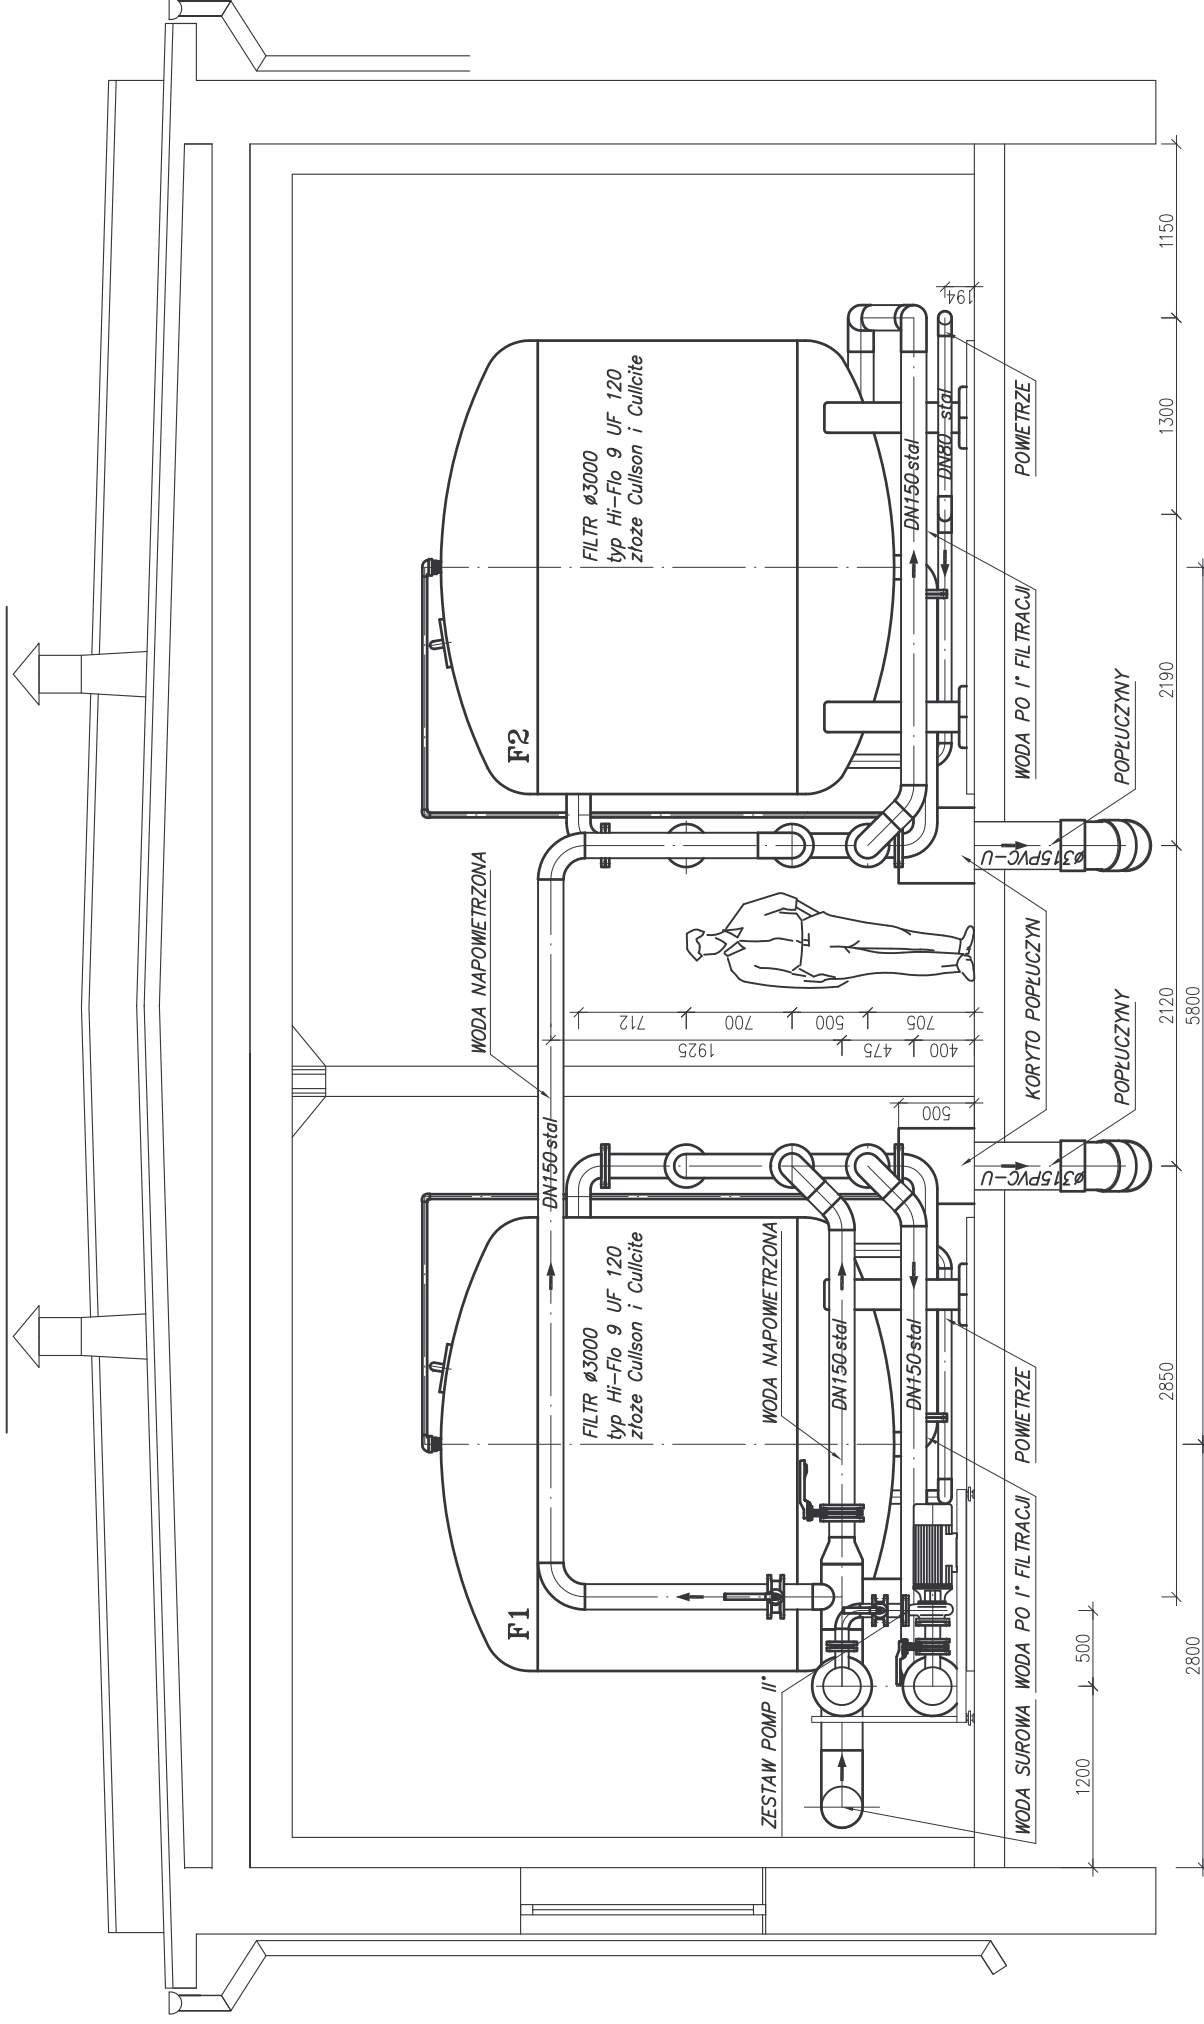

ul. Mokronoska 2 52-407 WROCŁAW tel/fax 364 37 57 funam@funam.pl		www.funam.pl	
Projektant inż. H. Sobociński		nr upr 341/76/Wmm	
Opracowała mgr inż. M. Izydorski		podpis	
Sprawdził mgr inż. L. Majek		nr upr 60/00/DUW	
Zadanie		podpis	
ZUW PIOTRKÓW KUJAWSKI		skala	
Tytuł rysunku PRZEKRÓJ C-C		1:50	
Inwestor Urząd Miasta i Gminy Piotrków Kujawski ul. Koscielną 1, 88-230 Piotrków Kujawski		rys. nr 8/T	
		data III. 2008	