PŁYTA FUNDAMENTOWA

RZUT 1:20

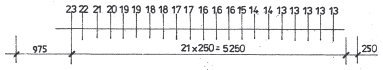

ZBROJENIE GÓRNE

ZBROJENIE DOLNE

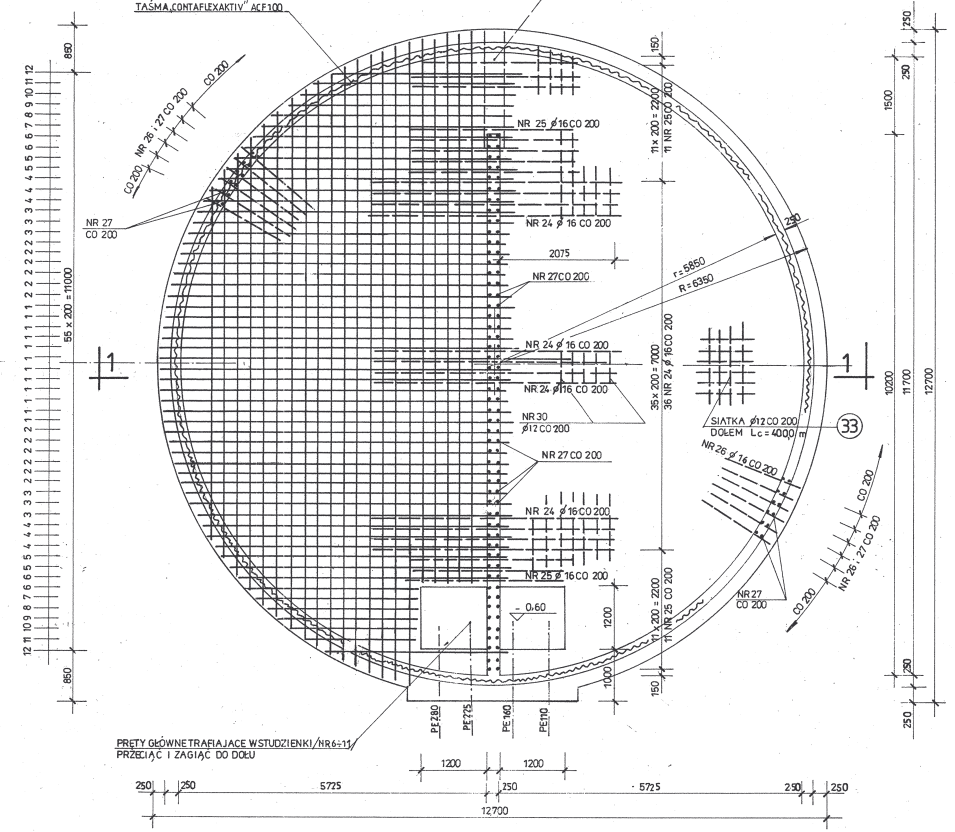

1-1 1:50

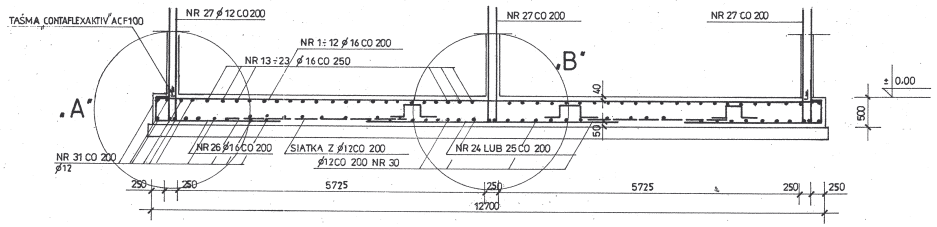

SZCZEGÓŁ „A" 1:20

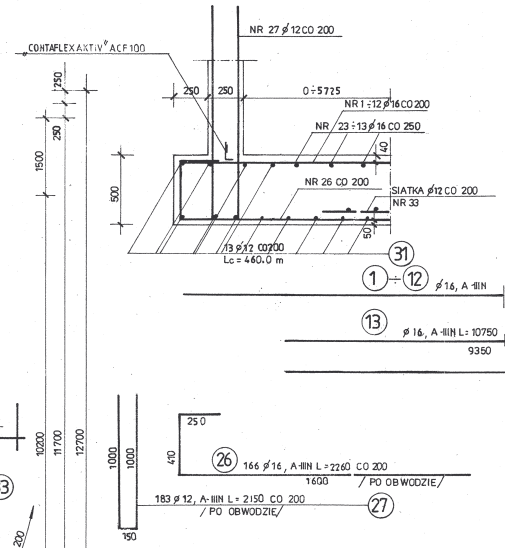

SZCZEGÓŁ „B" 1:20

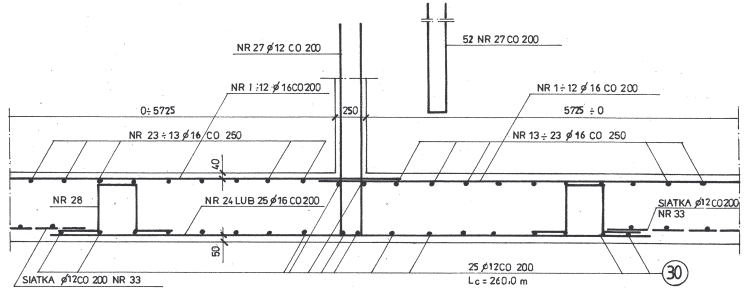

ŻEBRO „UKRYTE" 1:20

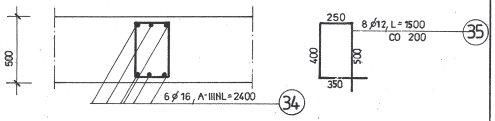

NR		L
1		6500
2		6365
3		11600
4		11000
5		10200
6		9600
7		8850
8		8450
9		8000
10		7450
11		6900
12		6250
14		12000
15		11700
16		11250
17		10690
18		10000
19		9150
20		8650
21		8100
22		7470
23		6740

WYKAZ STALI ZBROJENIOWEJ

NR	⌀	ILOŚĆ SZT.	DŁUGOŚĆ CIĘCIA	DŁUGOŚĆ ⌀12, A-IIIN 0.888	DŁUGOŚĆ ⌀16, A-IIIN 1.58
1	16	24	6.50		156.00
2	16	24	6.37		153.0
3	16	6	11.60		69.6
4	16	6	11.00		66.0
5	16	4	10.20		40.8
6	16	4	9.60		38.4
7	16	2	8.85		17.7
8	16	2	8.45		16.9
9	16	2	8.00		16.0
10	16	2	7.45		14.9
11	16	2	6.90		13.8
12	16	2	6.25		12.5
13	16	10	10.75		107.5
14	16	4	12.05		48.2
15	16	4	11.70		46.8
16	16	4	11.25		45.0
17	16	4	10.69		42.8
18	16	4	10.00		40.0
19	16	4	9.15		36.6
20	16	2	8.65		17.3
21	16	2	8.10		16.2
22	16	2	7.47		14.8
23	16	2	6.74		13.5
24	16	36	44.0		1584
25	16	22	21.90		634.8
26	16	166	22.6		375.0
27	12	183+52	2.15	505.1	
28	12	120	1.57	188.4	
29	-				
30	12	—	—	260.0	
31	12	—	—	460.0	
32	-				
33	12	—	—	400.0	
34	16	6	2.40		14.4
35	12	8	1.50	12.0	
RAZEM DŁUGOŚĆ m				1823.5	16559
MASA				1619.0	2616.0
MASA RAZEM				4235.0	

UWAGI:

1. ZBROJENIE STUDZIENEK WG RYS. NR 5
2. W ŚCIANACH STUDZIENEK OSADZIĆ PRZEJŚCIA SZCZELNE Z RUR „PE"

BETON C20/25 Z DODATKIEM HYDROZOLU „K" W ILOŚCI 1.5 % WAGI CEMENTU

STAL ZBROJENIOWA A-IIIN BSt 500S

ul. Makronosko 2
52-407 WROCŁAW
tel./fax 364 37 57
funam@funam.pl

FUNAM® Spółka z o. o. www.funam.pl

Projektant	mgr inż. W. Pomiećko	nr upr. 57/87	podpis
Opracował		–	podpis
Sprawdził	inż. D. Opolski	nr upr. 379/78	podpis
Obiekt	ZUW – PIOTRKÓW KUJAWSKI		skala 1:50; 1:20
Tytuł rysunku	Zbiornik wyrównawczy – płyta fundamentowa		rys. nr 9/K
Inwestor	URZĄD MIASTA I GMINY PIOTRKÓW KUJAWSKI ul. Kościelna 1, 88-230 PIOTRKÓW KUJAWSKI		stadium P.W.