


PRZEKRÓJ D-D

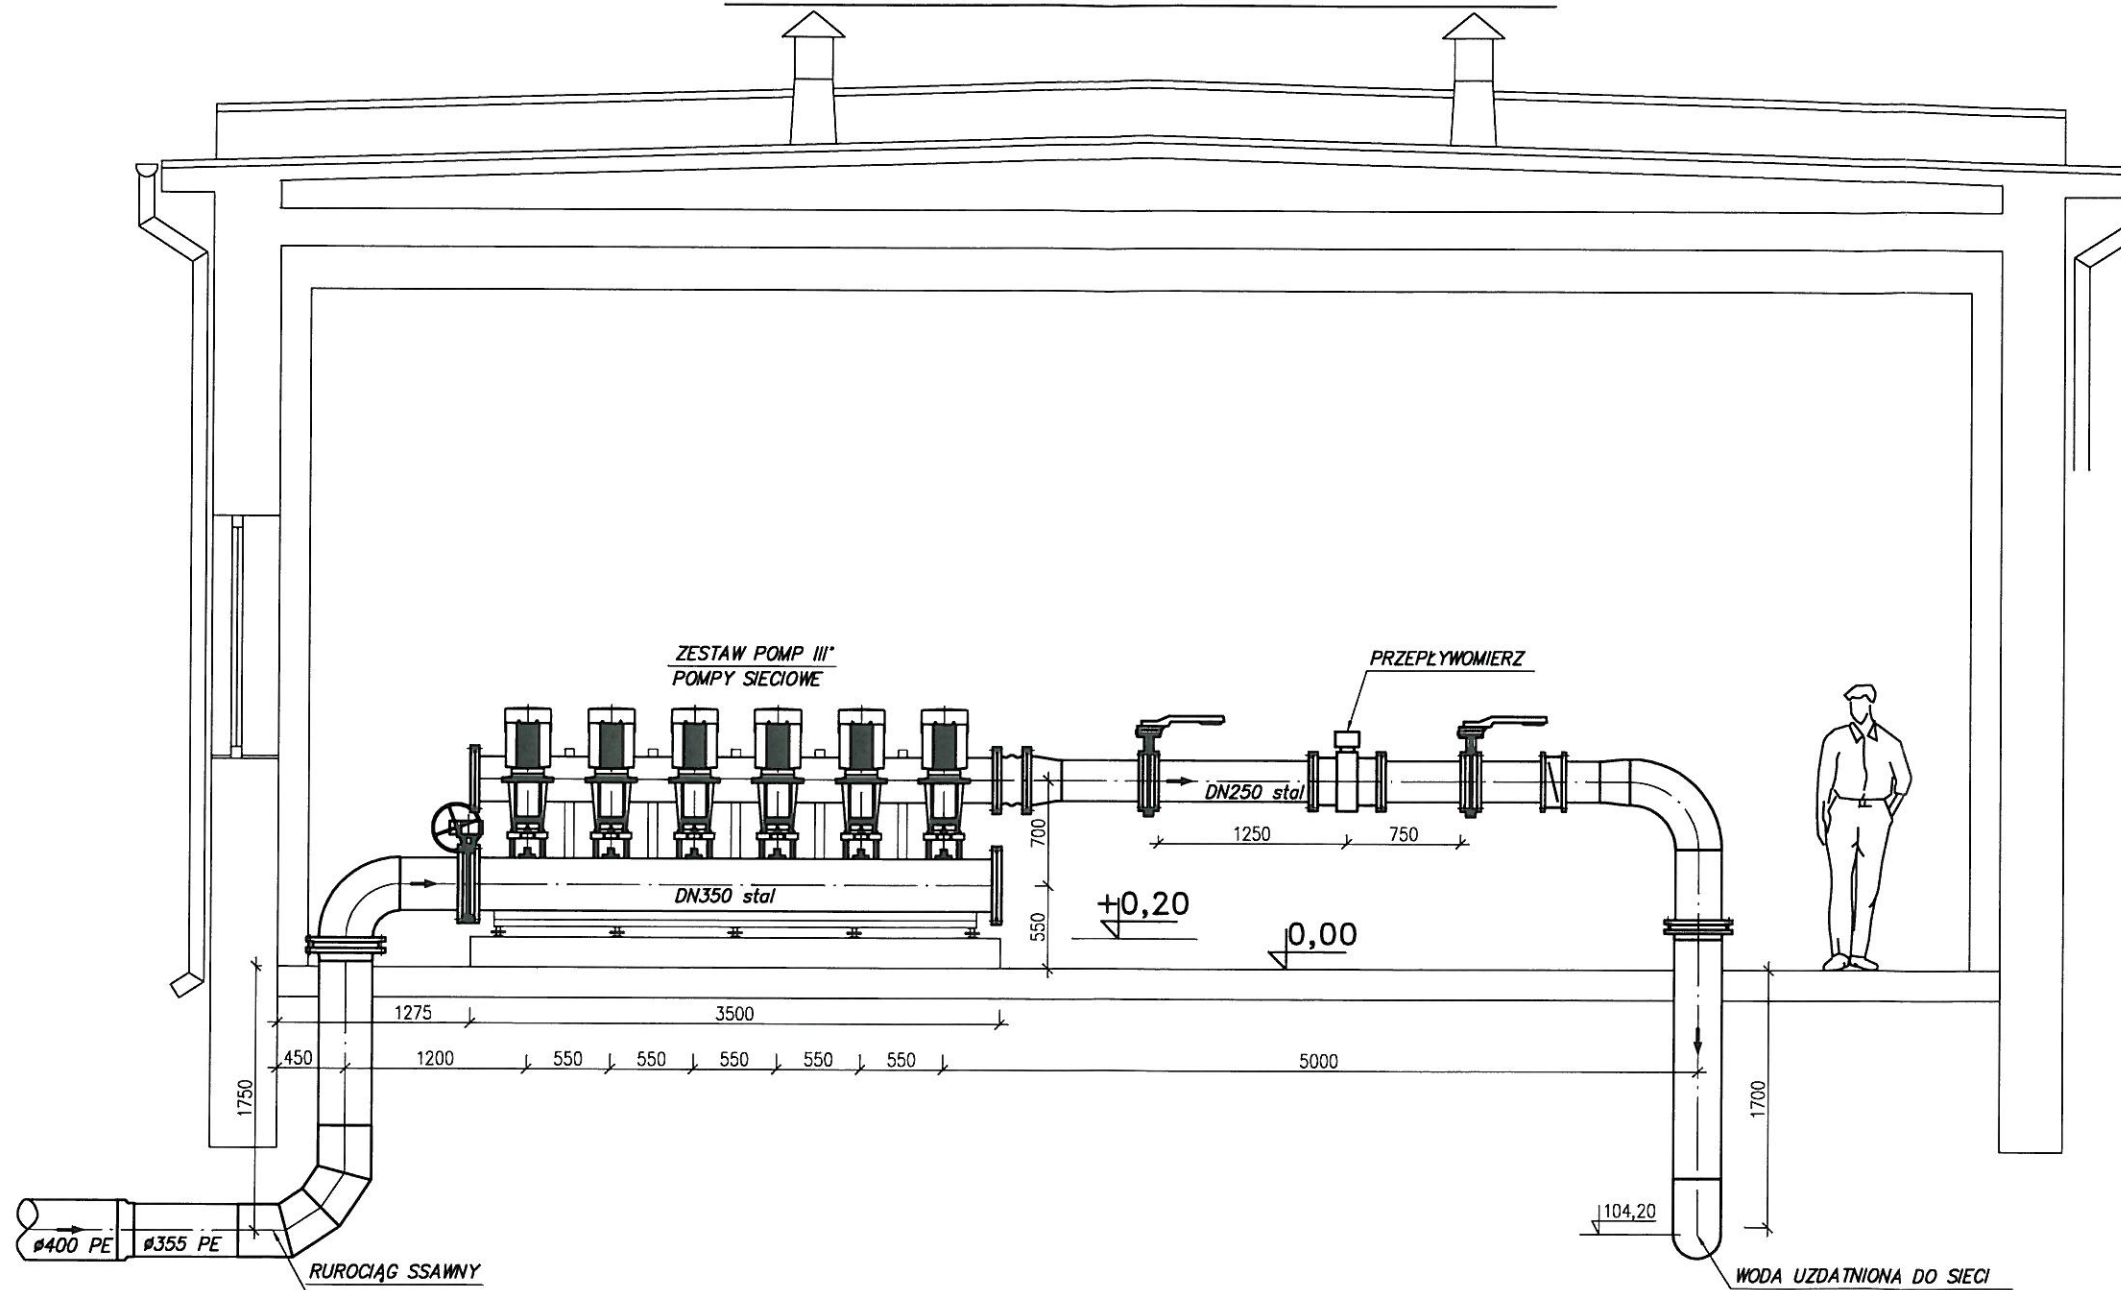

| | | | |
|---|--|-------------------|--|
| ul. Mokronoska 2 52-407 WROCLAW tel/fax 364 37 57 funam@funam.pl | | www.funam.pl | |
|  FUNAM [®] Spółka z o. o. | | nr upr 341/76/Wwm | |
| | | podpis | |
| Projektant inż. H. Sobociński | | - | |
| Opracowała mgr inż. M. Izydorski | | nr upr 60/00/DUW | |
| Sprawdził mgr inż. L. Majek | | skala | |
| Zadanie | | 1:50 | |
| Tytuł rysunku PRZEKRÓJ D-D | | rys. nr 9/T | |
| Inwestor Urząd Miasta i Gminy Piotrków Kujawski ul. Kościelna 1, 88-230 Piotrków Kujawski | | stadium P.W. | |
| | | data III. 2008 | |