


data 03.2008		Inwestor Urząd Miasta i Gminy Piotrków Kujawski ul. Koscielna 1, 88-230 Piotrków Kujawski	
P.B.		SCEMAT STUDNI UJĘCIOWYCH	
4/T		Typ studni	
rys. nr		Zadanie	
skala		Zuż Piotrków Kujawski	
podpis		mgr inż. L. Majek	
nr upr 60/00/DUW		Sprawdził	
podpis		mgr inż. M. Izydorski	
nr upr 341/76/Wmm		Projektant	
podpis		inż. H. Sobociński	
Spółka z o.o.		ul. Mokronoska 2 52-407 WROCŁAW tel/fax 364 37 57 funam@funam.pl	
www.funam.pl		FUNAM®	

0111


Typ pompy	parametry	Typ wodom.	Typ obudowy	DN1	DN2
GC.5.02	Q=56 m <sup>3</sup> /h H=25 m N=6,7 kW	MW100NKO	LANGE 100	100	100
GC.6.02	Q=80 m <sup>3</sup> /h H=25 m N=13,8 kW	MW125NKO	LANGE 125	125	125
GC.6.02	Q=80 m <sup>3</sup> /h H=25 m N=13,8 kW	MW125NKO	LANGE 125	125	125
G	16,0				
F	17,8				
E	20,0				
D	21,0				
C	60,0				
B	80,0				
A	83,0				
T	0,0				
Se	1,8				
Qe	56				
studnia 2	80				
studnia 3	60-80				
studnia 4					

ZESTAWIENIE DANYCH

OBUDOWA LANGE KOMPLETNA  
Z OGRZEWANIEM TYP B  
ARMATURA DN2

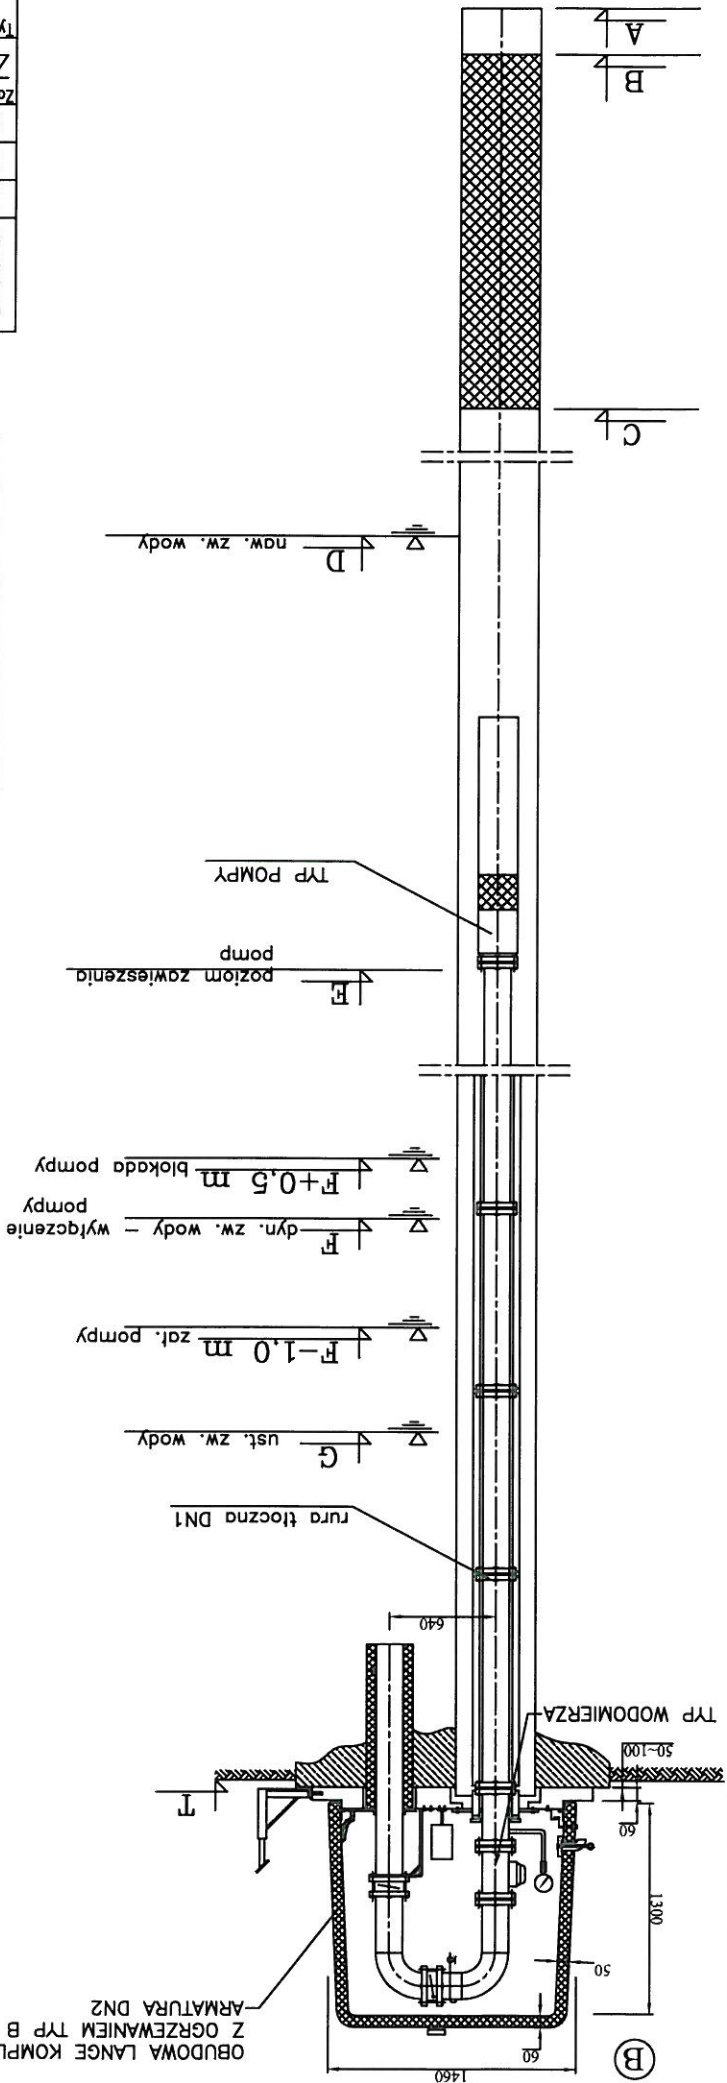


<b>FUNAM</b> ul. Mokronowska 2 52-407 WROCŁAW tel./fax 364 37 57 funam@funam.pl		Projektant mgr inż. arch. A. Sokół nr upr. 310/m/dwW podpis	
Opracowała podpis		Sprawdził mgr inż. arch. K. Logon nr upr. 156/99/dwW podpis	
Zadanie <b>ZUW-PIOTRKÓW KUJAWSKI</b> skala 1:20000		Tytuł projektu <b>PLAN ORIENTACYJNY</b> rys. nr 11 P.B. data III. 2008	
Inwestor Urząd Miasta i Gminy Piotrków Kujawski ul. Kościelna 1, 88-230 PIOTRKÓW KUJAWSKI		www.funam.pl Spółka z o. o.	

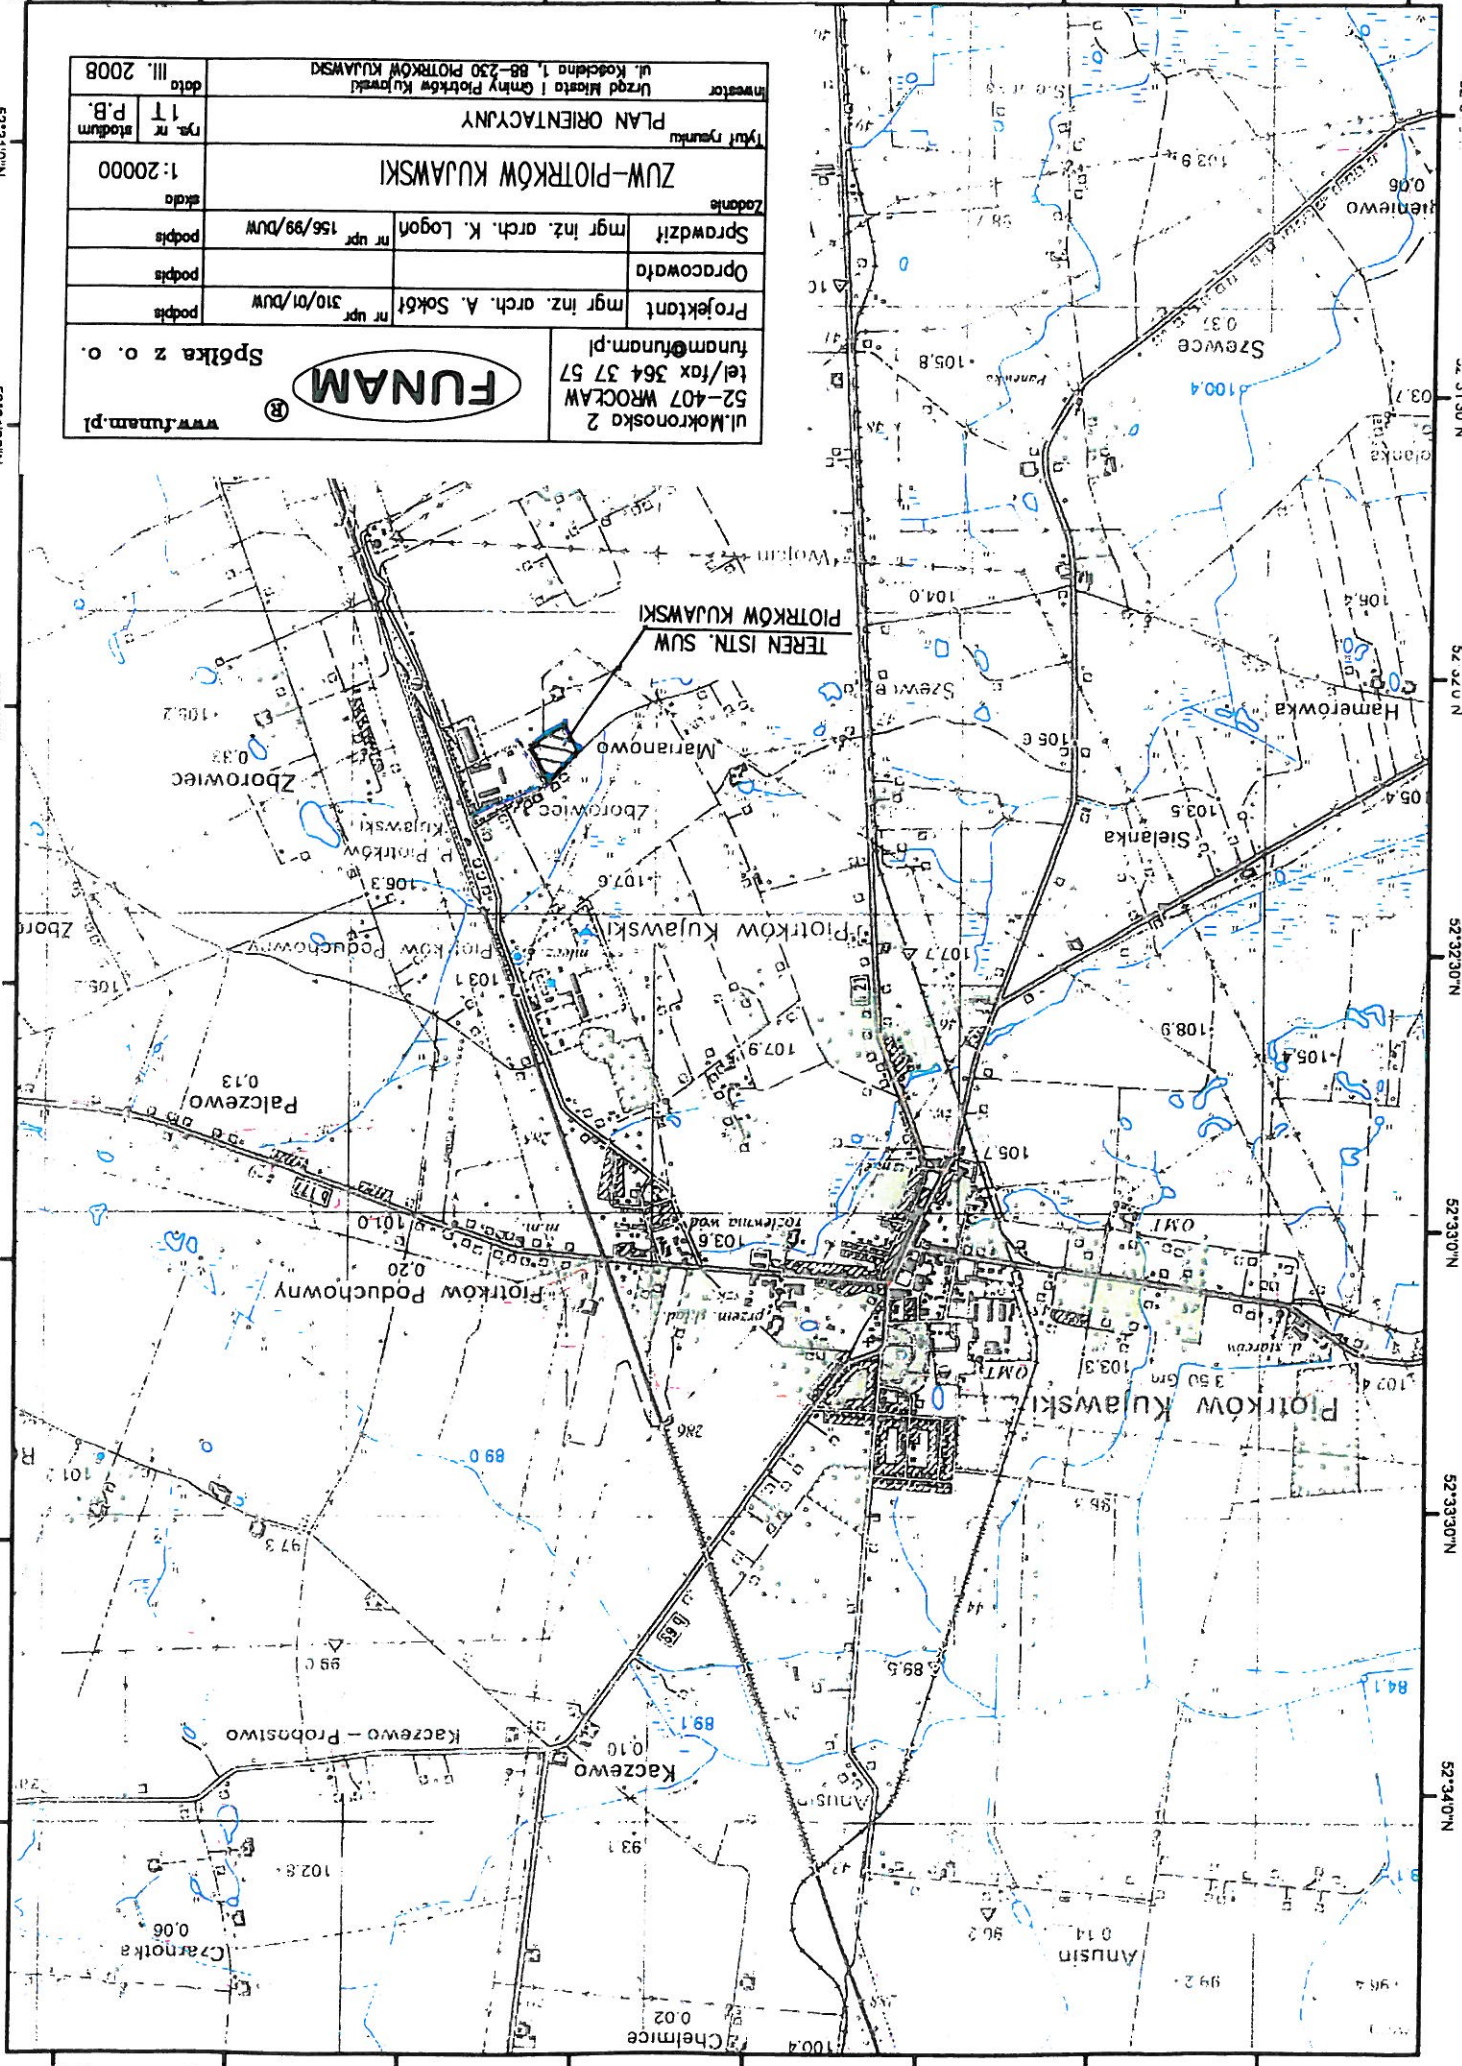

# PRZEKRÓJ B-B

SKALA 1:50

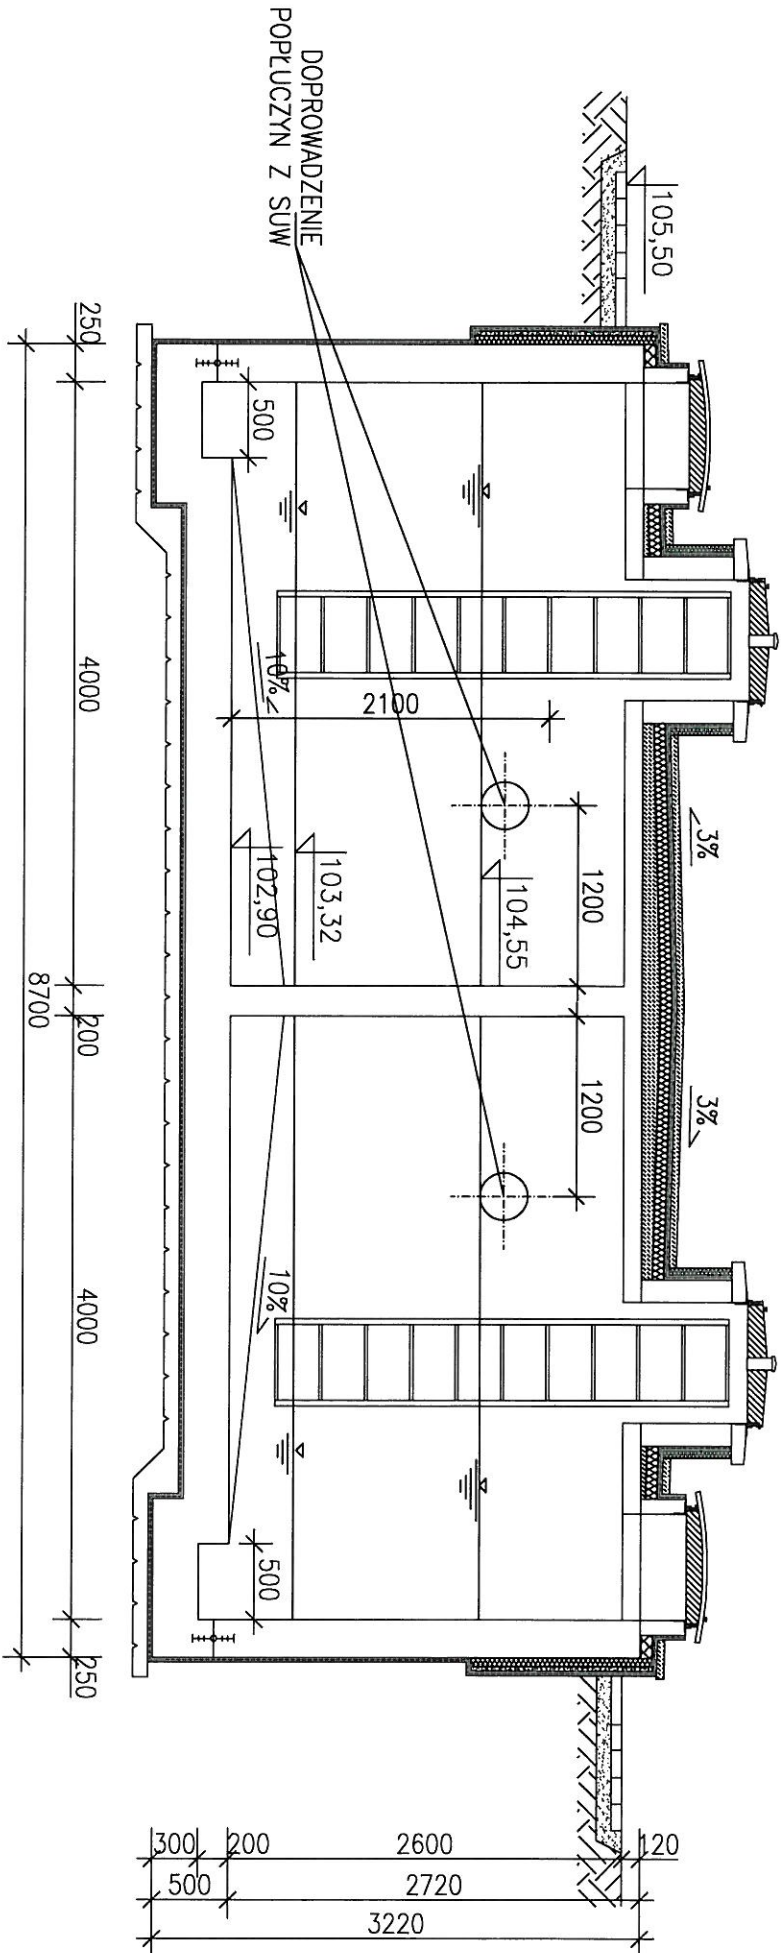

0123

ul. Makronoska 2 52-407 WROCŁAW tel/fax 364 37 57 funam@funam.pl		<b>FUNAM</b> <sup>®</sup>		www.funam.pl	
Projektant	inż. H. Sobociński	nr upr.	341/76/W/m	podpis	
Opracował	S. Gładczak		-	podpis	
Sprawdził	mgr inż. L. Majek	nr upr.	60/00/D/W	podpis	
Obiekt	ZUW - PIOTRKÓW KULAWSKI			skala	1:50
Tytuł projektu	ODSTAJNIK POPŁUCZNY - PRZEKRÓJ B-B			rys. nr	16/T
Inwestor	URZĄD MASTA I GAIWY PIOTRKÓW KULAWSKI ul. Kościelna 1, 98-230 PIOTRKÓW KULAWSKI			stadium	P.B.