


# PRZEKRÓJ B-B

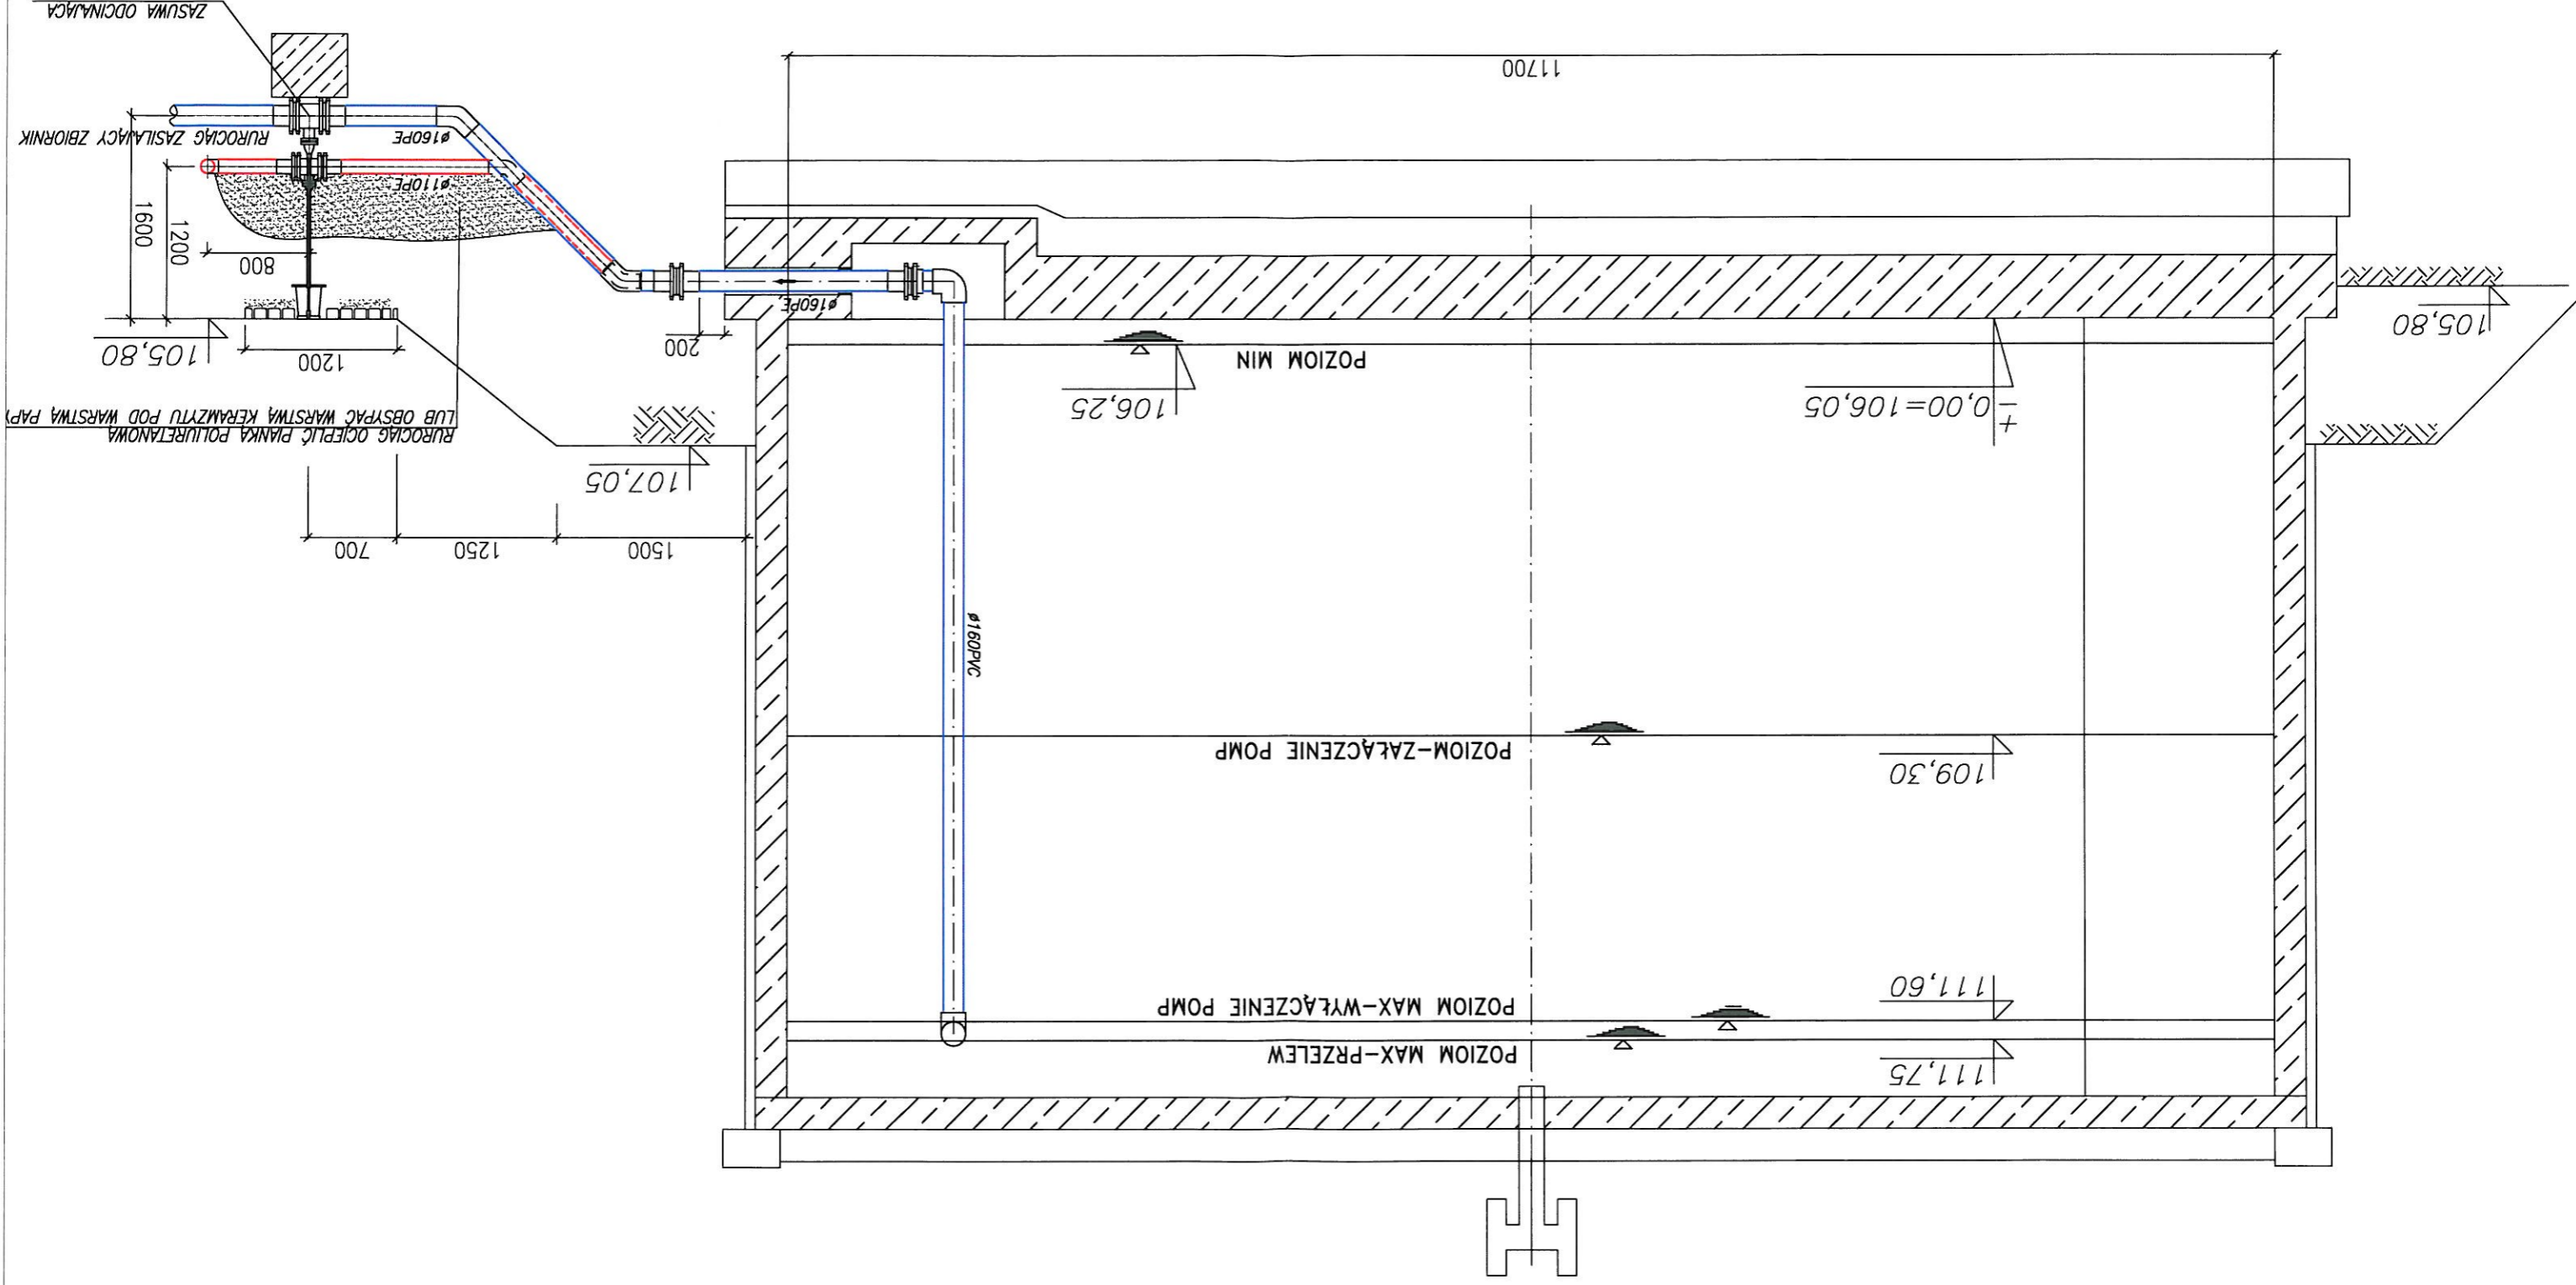


0119

ul. Mokronoska 2  
52-407 WRÓCLAW  
tel/fax 364 37 57  
funam@funam.pl

**FUNAM**  
Spółka z o. o.  
www.funam.pl

Projektant	inż. H. Sobociński	nr upr. 341/76/Wmm	podpis
Opracował	S. Gładczak	-	podpis
Sprawdził	mgr inż. L. Majek	nr upr. 60/00/DW	podpis
Objekt	ZUW - PIOTRKÓW KUJAWSKI	skala 1:50	
Typul rysunku	ZBIORNIK WODY CZYSZTEL-PRZEKRÓJ B-B	rys. nr 12/1	
Investor	URZĄD MIASTA I GMINY PIOTRKÓW KUJAWSKI	stadium P.B.	

# PRZEKRÓJ C-C

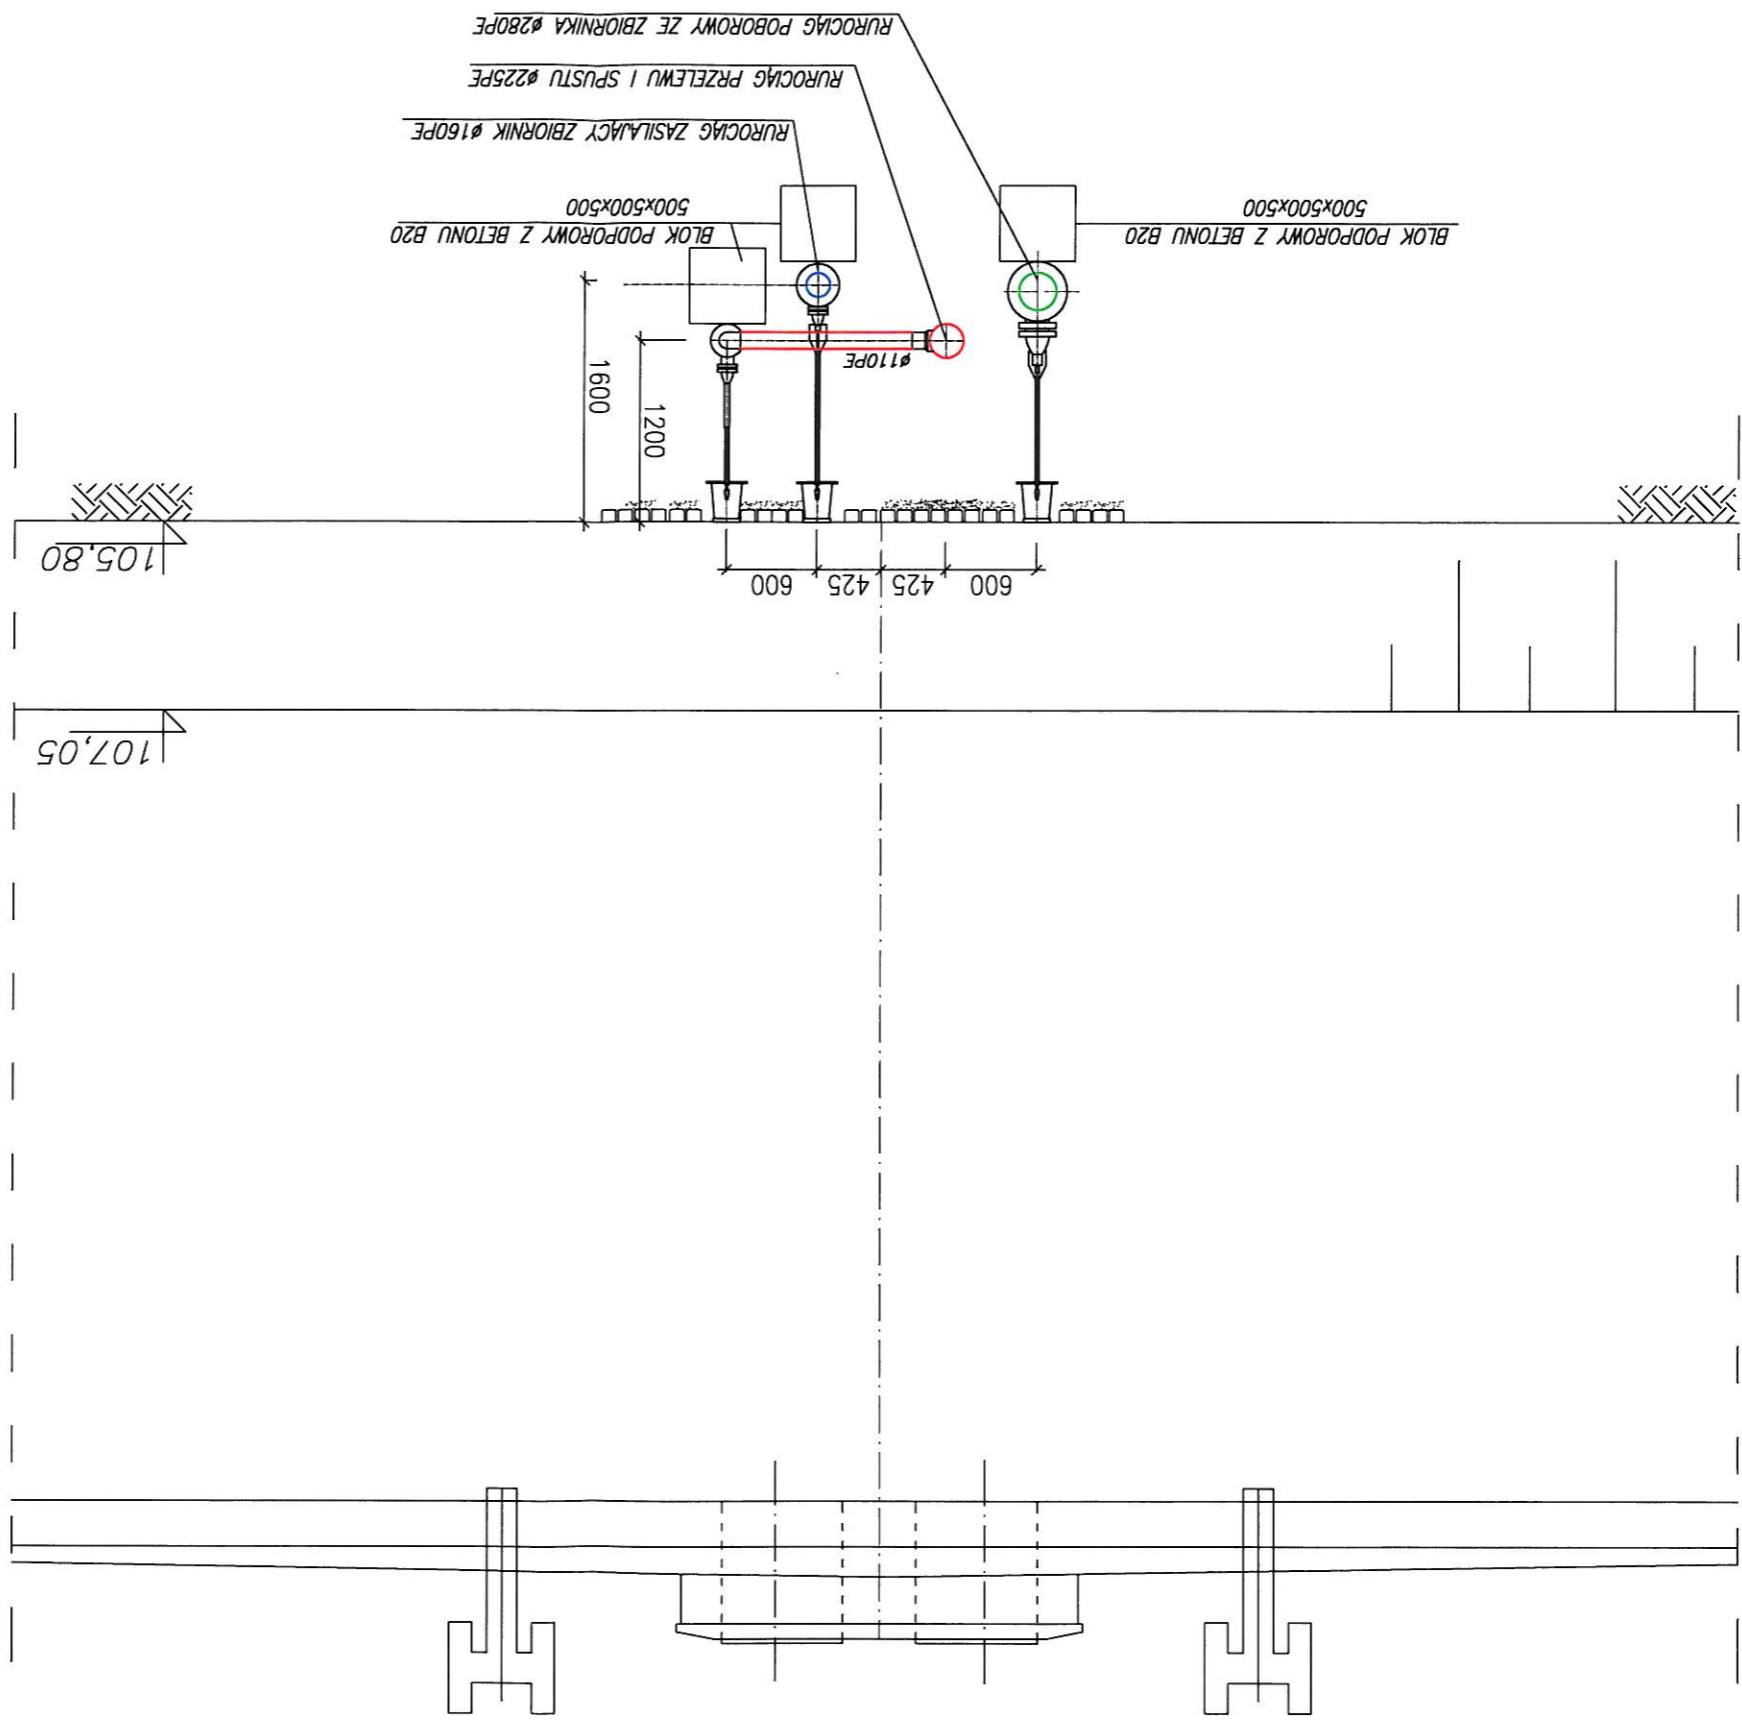


Inwestor		ul. Kościelna 1, 88-230 PIOTRKÓW KULMYSKI	
Typ i nr projektu		ZBIORNIK WODY CZYSTEJ-PRZEKRÓJ C-C	
Obiekt		ZUW - PIOTRKÓW KUJAWSKI	
Skala		1:50	
Sprawdził		mgr inż. L. Majek	
nr upr.		60/00/DUW	
Opracował		S. Gładczak	
nr upr.		-	
Projektant		inż. H. Sobociński	
nr upr.		341/76/Mwm	
ul. Mokronoska 2		52-407 WROCŁAW	
tel/fax 364 37 57		funam@funam.pl	
www.funam.pl		Spółka z o. o.	
FUNAM			

0120

ul. Mikronoska 2 52-407 WROCLAW tel/fax 364 37 57 funum@funum.pl		<b>FUNAM</b> Spółka z o. o.	
Projektant inż. H. Sobociński nr upr. 341/76/Wmm podpis		Opracował S. Głódczak podpis	
Sprawdził mgr inż. L. Majek nr upr. 60/00/DJW podpis		Zadanie ZUW-PIOTRKÓW KUJAWSKI skala 1:500	
Inwestor Urząd Miasta i Gminy Piotrków Kujawski ul. Koscielna 1, 88-230 PIOTRKÓW KUJAWSKI		Data III, 2008	

- proj. rur. wody studnej
- proj. rur. wody czystej zasiliłcej zbiornik
- proj. rur. wody uzdatnionej do sieci wodoc.
- proj. rur. spustowo-przełomowy
- proj. rur. popłuczyn
- proj. kabie energetyczne
- proj. ogrodzenie obiektu
- proj. zosnuwa
- proj. drogi wewnętrzne
- proj. chodniki
- proj. obrzeże zwirowe

0109

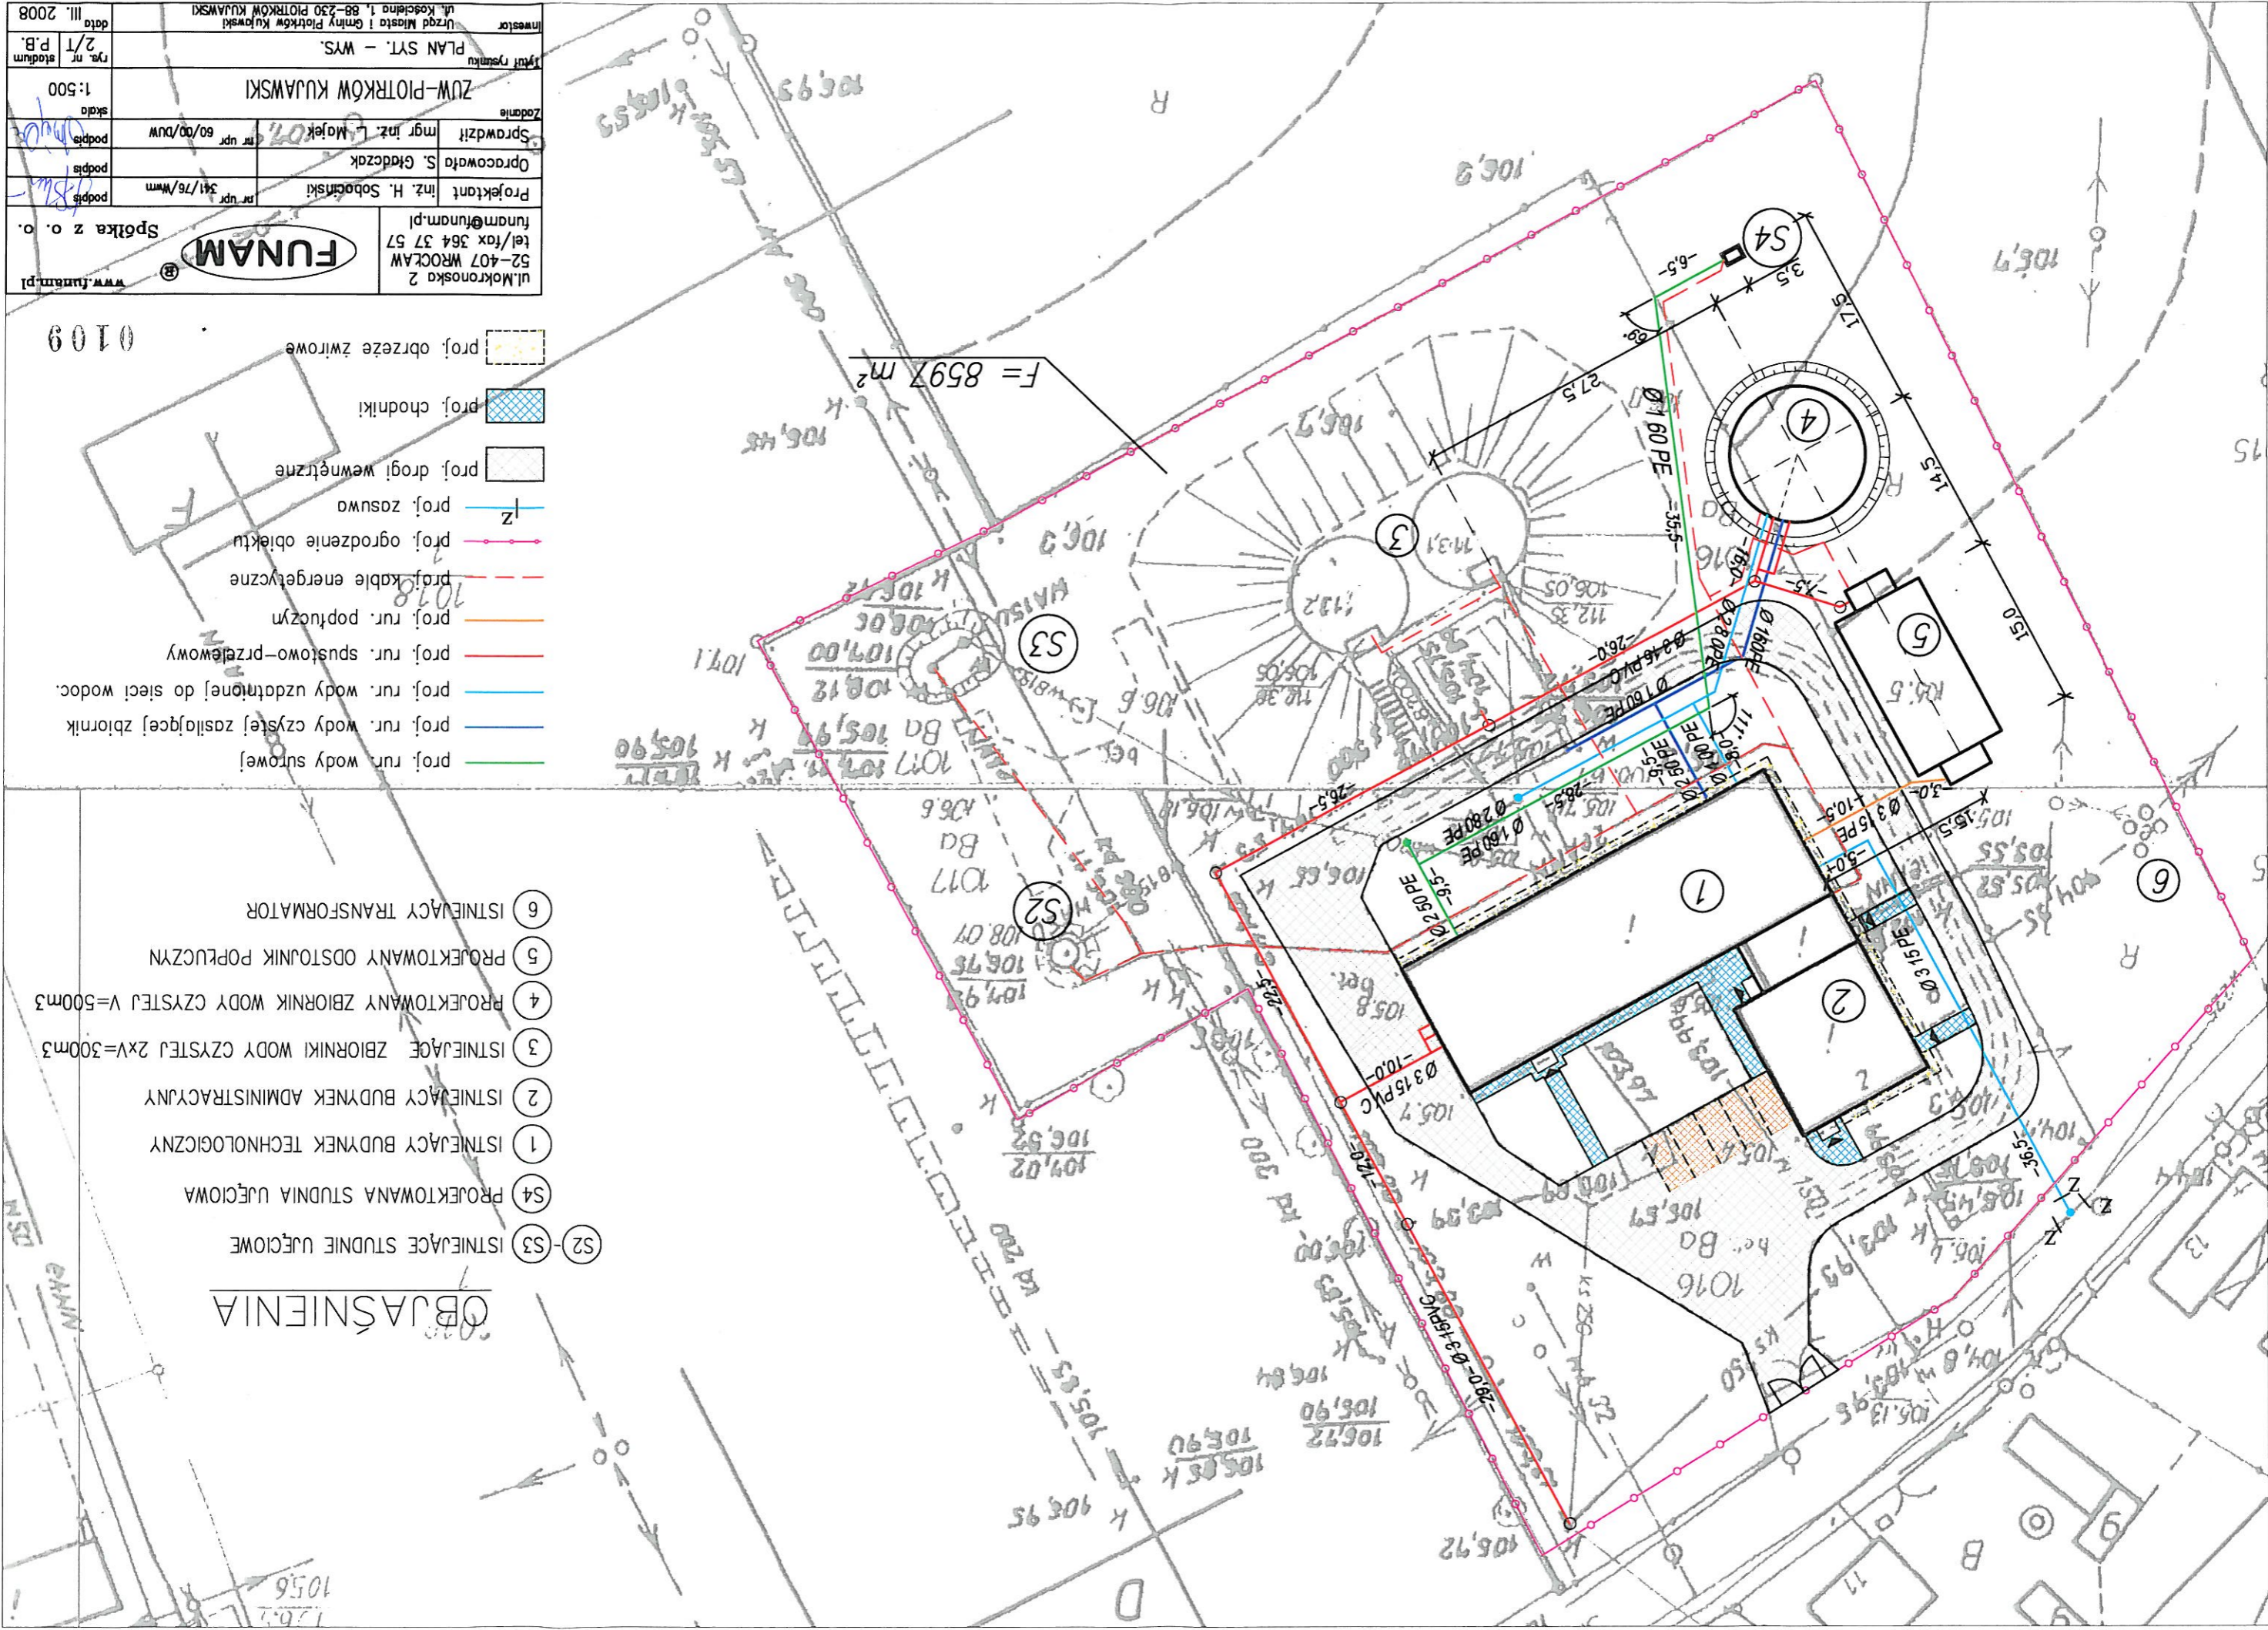




OBJAŚNIENIA

- (S2)-(S3) ISTNIEJĄCE STUDNIE UJĘCIOWE
- (S4) PROJEKTOWANA STUDNIA UJĘCIOWA
- (1) ISTNIEJĄCY BUDYNEK TECHNOLOGICZNY
- (2) ISTNIEJĄCY BUDYNEK ADMINISTRACYJNY
- (3) ISTNIEJĄCE ZBIORNIKI WODY CZYSTEJ 2xV=300m³
- (4) PROJEKTOWANY ZBIORNIK WODY CZYSTEJ V=500m³
- (5) PROJEKTOWANY ODSŁONNIK POPŁUCZYN
- (6) ISTNIEJĄCY TRANSFORMATOR

# SCHEMAT TECHNOLOGICZNY SUW - PIOTRKÓW KUJAWSKI

**PROJEKTOWANY**  
ZBIORNIK WYRÓWNAWCZY  
V=500 m<sup>3</sup>

**ISTNIEJĄCY**  
ZBIORNIK WYRÓWNAWCZY  
V=2x300 m<sup>3</sup>

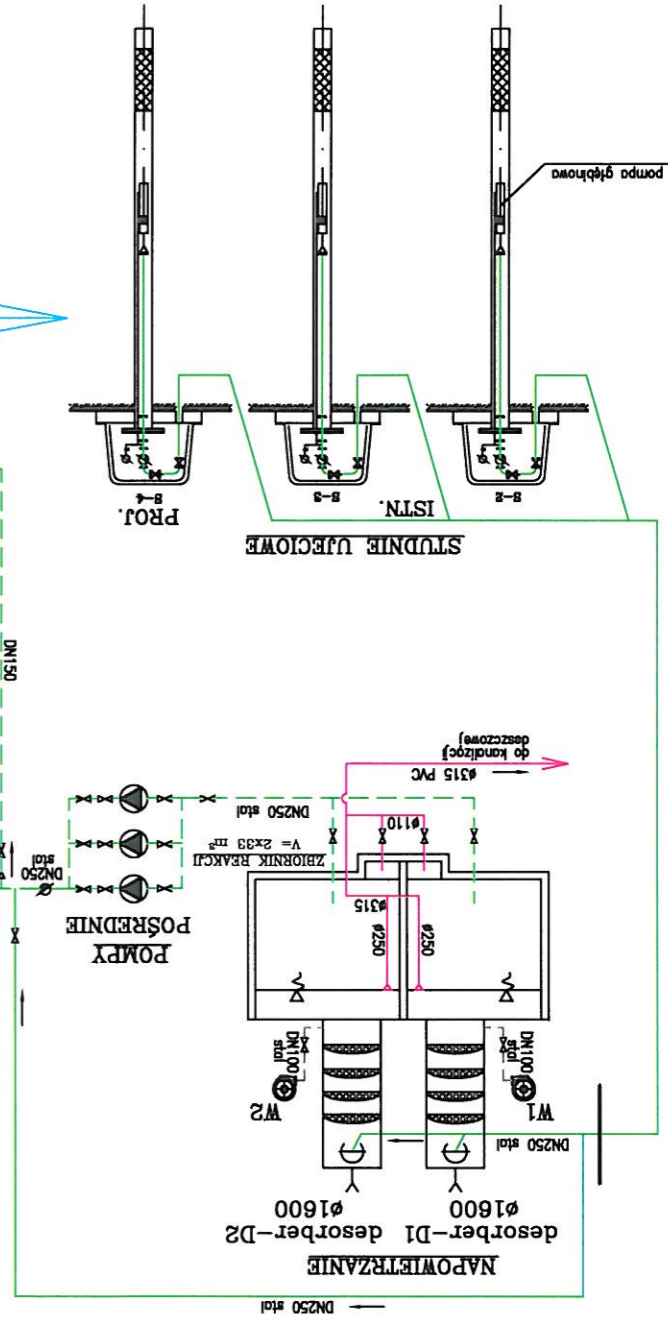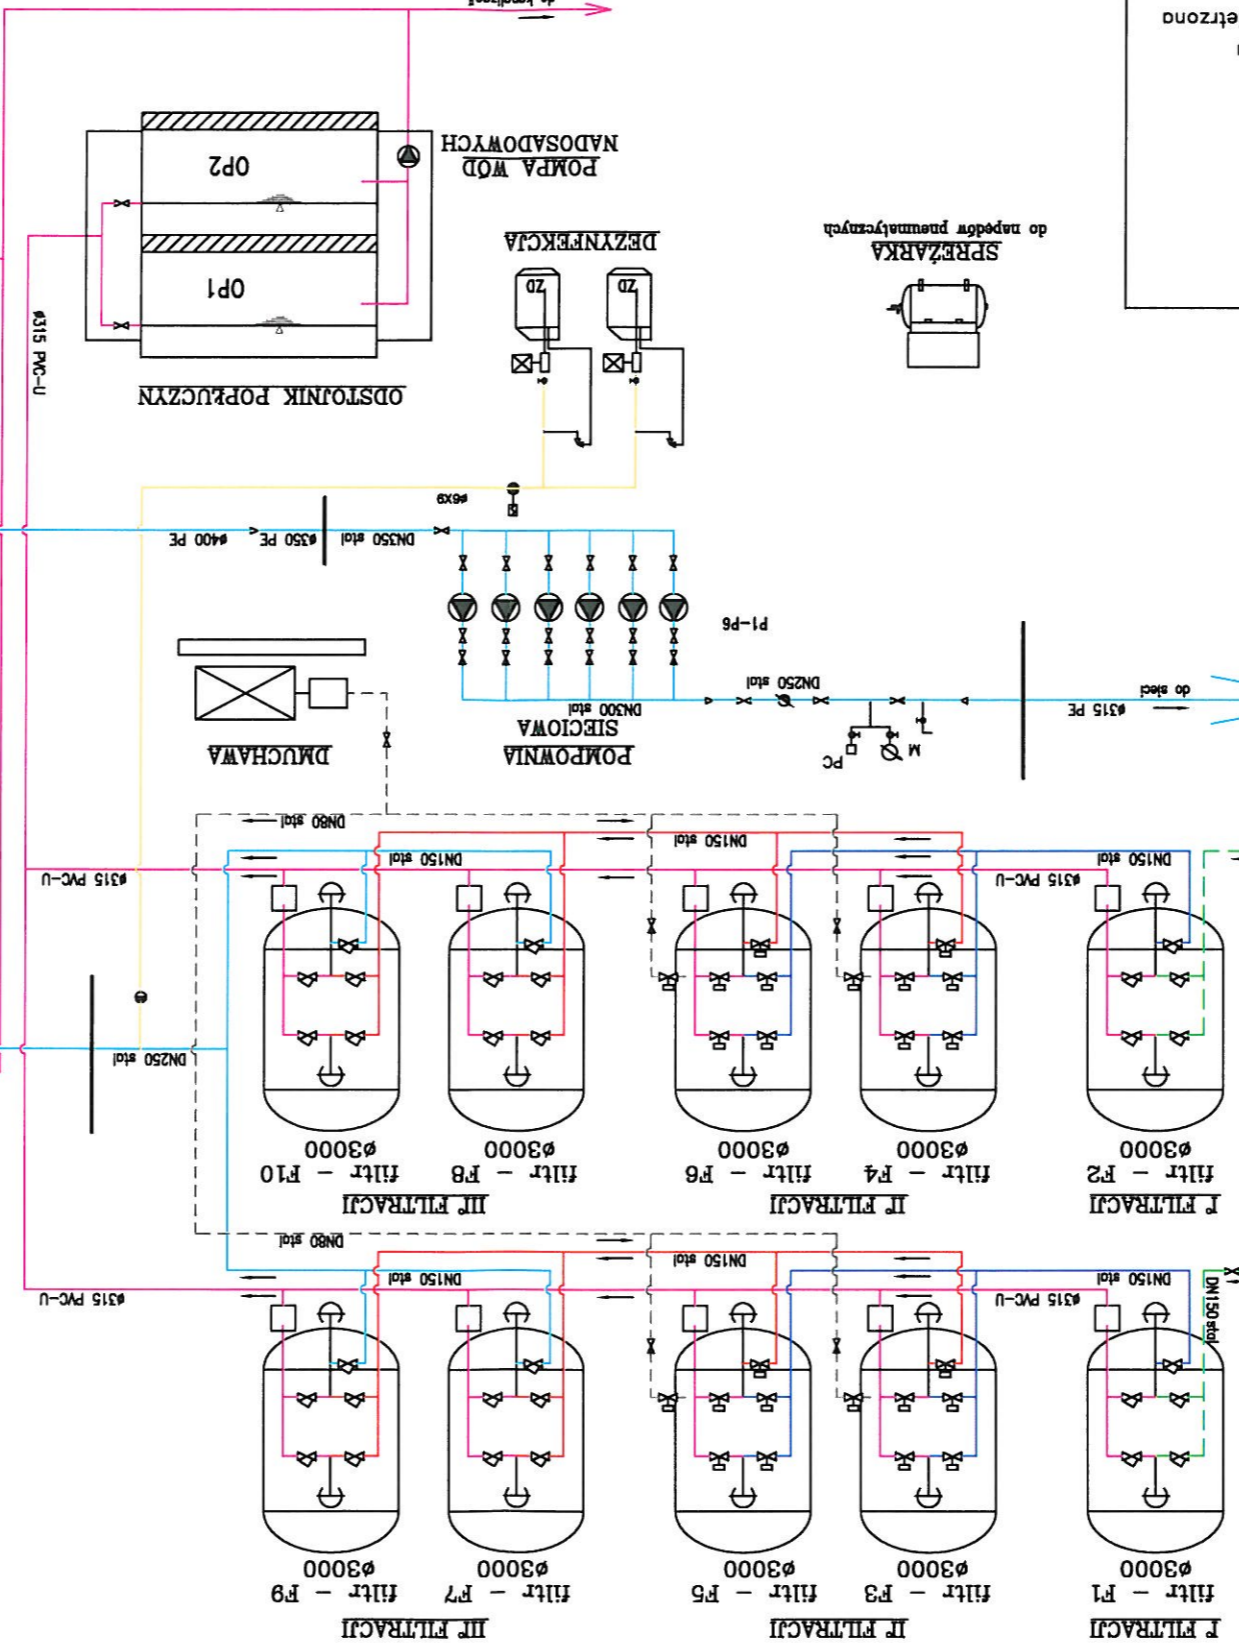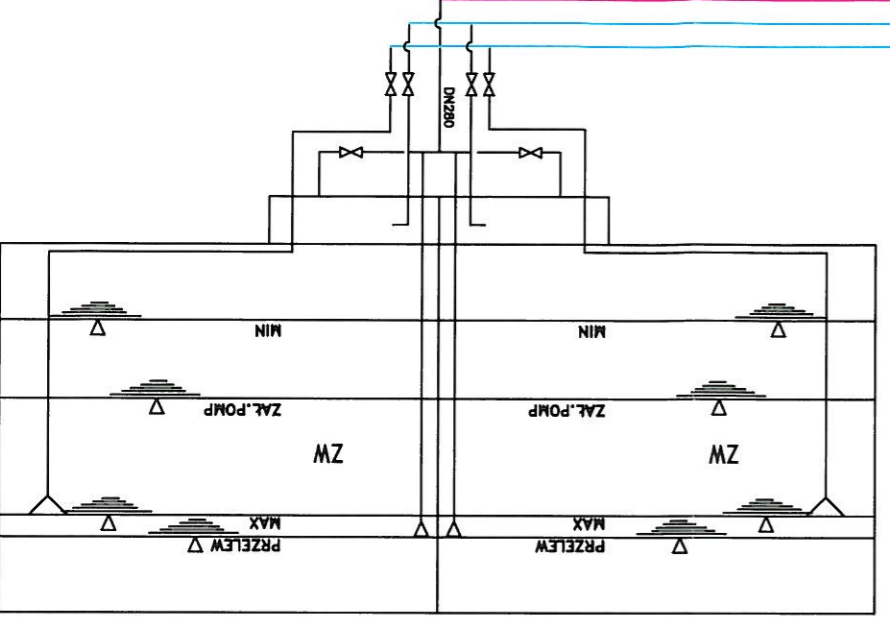


### OBJAŚNIENIA

S1-S3	- Studnie ujęciowe	przepływomierz	- przepływomierz
F1-F10	- Filtry	manometr	- manometr
ZD	- Chlorator	zawór dozujący	- zawór dozujący
P1-P6	- Zestaw pomp sieciowych	zawór kulowy	- zawór kulowy
PC	- Pomiar ciśnienia	kurtek probierczy	- kurtek probierczy
PV	- Pomiar objętości	woda surowa	- woda surowa
ZW	- Zbiornik wyrównawczy	woda napowietrzona	- woda napowietrzona
OP	- Odstożnik popłuczny	woda po I filtracji	- woda po I filtracji
X	- przepustnice z napędem	woda po II filtracji	- woda po II filtracji
KO	- przepustnice z napędem	woda uzdatniona	- woda uzdatniona
Y	- zawór z napędem elektro-hydraulicznym	wody zużyte	- wody zużyte
Z	- przepustnice zwrotne	chemikalia	- chemikalia
X	- elektrozwór	powietrze	- powietrze


Inwestor		Urząd Miasta i Gminy	
Typ rysunku		SCHEMAT TECHNOLOGICZNY	
Objekt		SUW PIOTRKÓW KUJAWSKI	
Sprawdził	mgr inż. L. Majek	nr upr.	600/00/DUW
Operował	mgr inż. M. Izydorski	podpis	
Projektant	inż. H. Sobociński	nr upr.	341/76/Wwm
ul. Mikołowska 2		52-407 WROCŁAW	
tel/fax 364 37 57		funam@funam.pl	
<b>FUNAM</b>			
Spółka z o.o.		www.funam.pl	
egz. nr		rys. nr	3/T

0110


# PRZEKRÓJ C-C

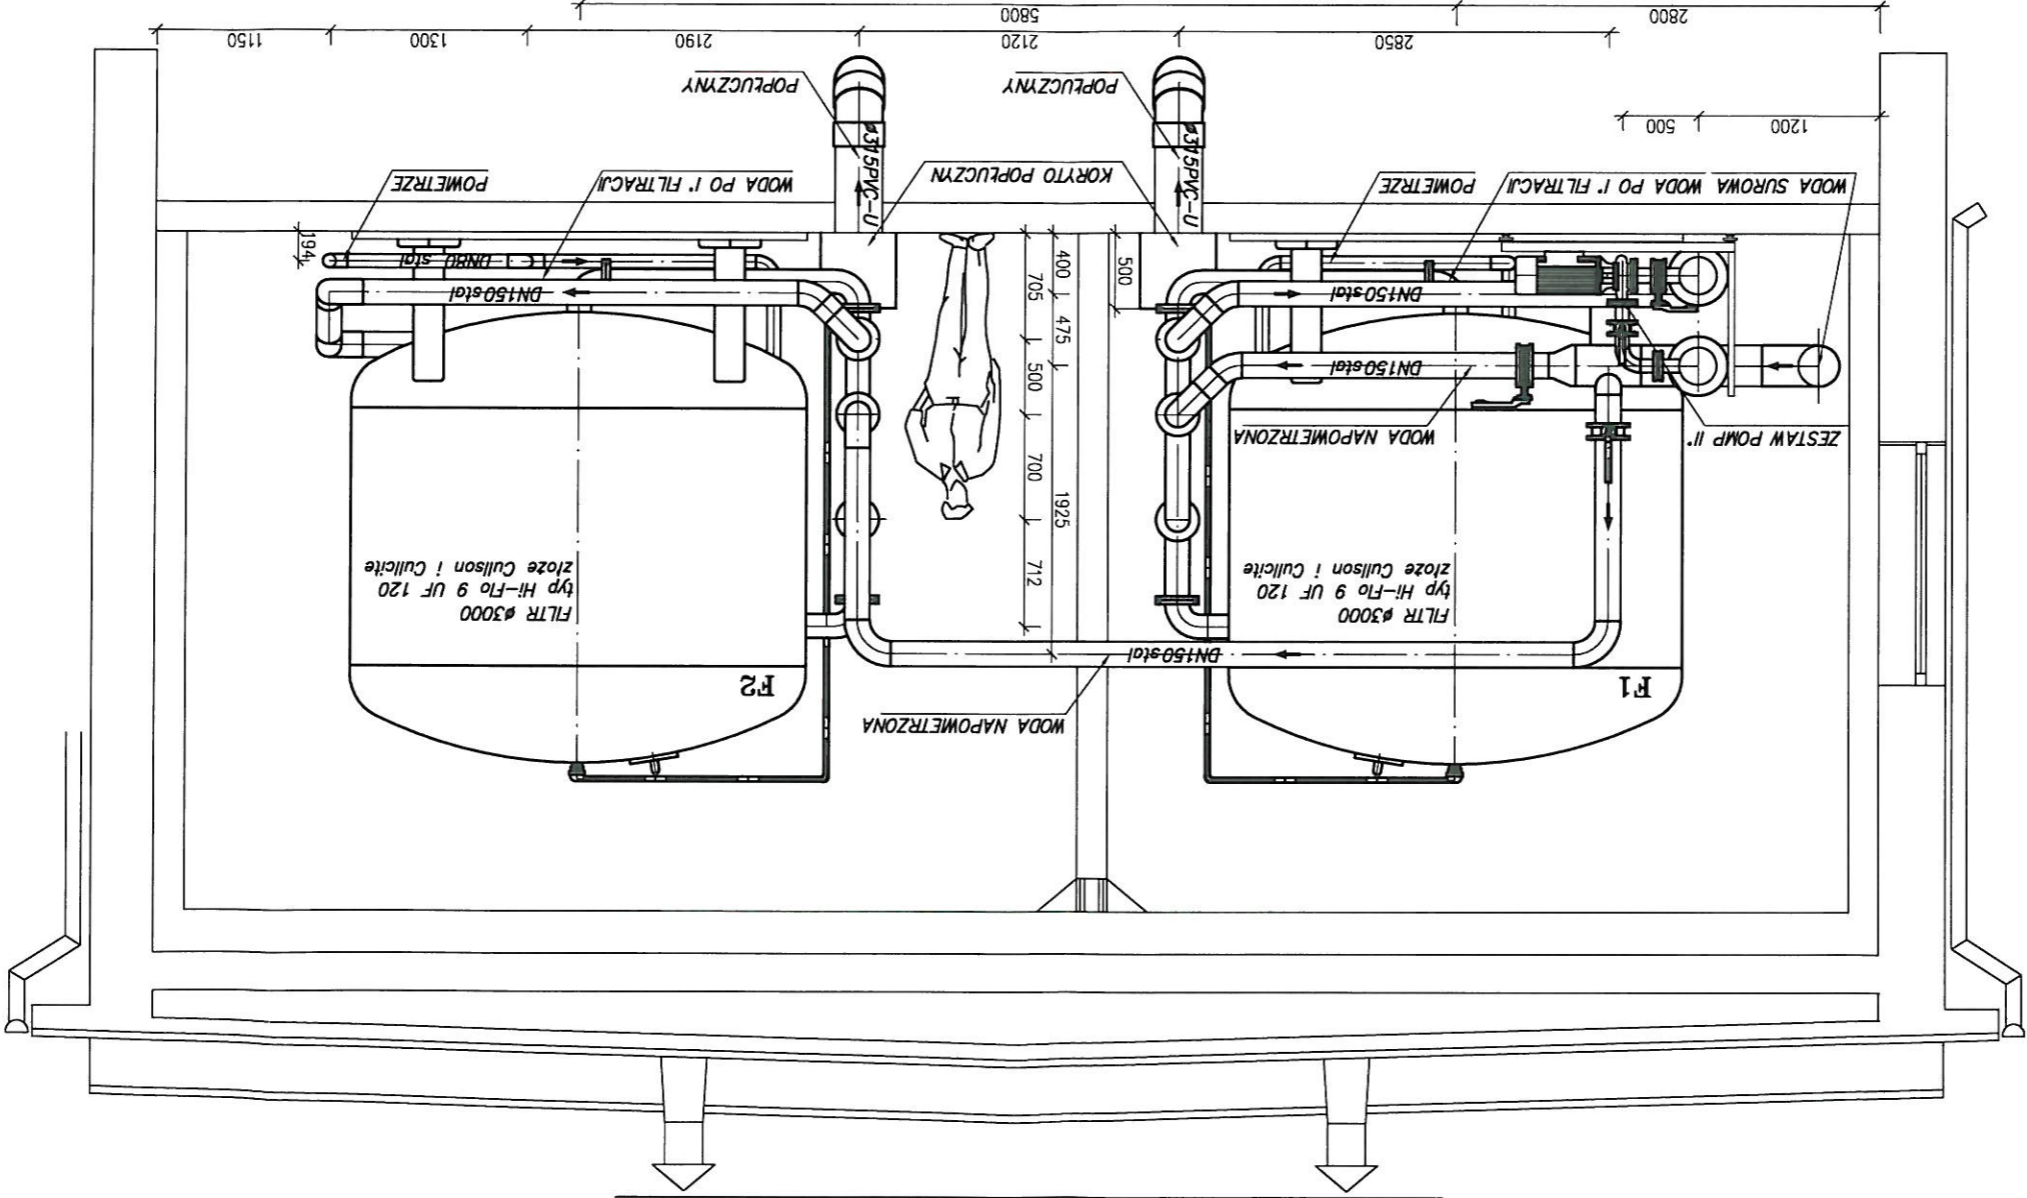


0115

ul. Mikromoska 2 52-407 WROCŁAW funam@funam.pl		 Spółka z o. o. www.funam.pl	
Projektant	inż. H. Sobociński	nr upr	341/76/Wmm
Opracowała	mgr inż. M. Izydorski	podpis	-
Sprawdził	mgr inż. L. Majek	nr upr	80/00/DUW
Zadanie		skala	1:50
Ytut r_sunku PRZEKRÓJ C-C		rys. nr	8/T P.B.
Inwestor		data	III. 2008
Urząd Miasta i Gminy Piotrków Kujawski ul. Koscielna 1, 88-230 Piotrków Kujawski			

# PRZEKRÓJ D-D

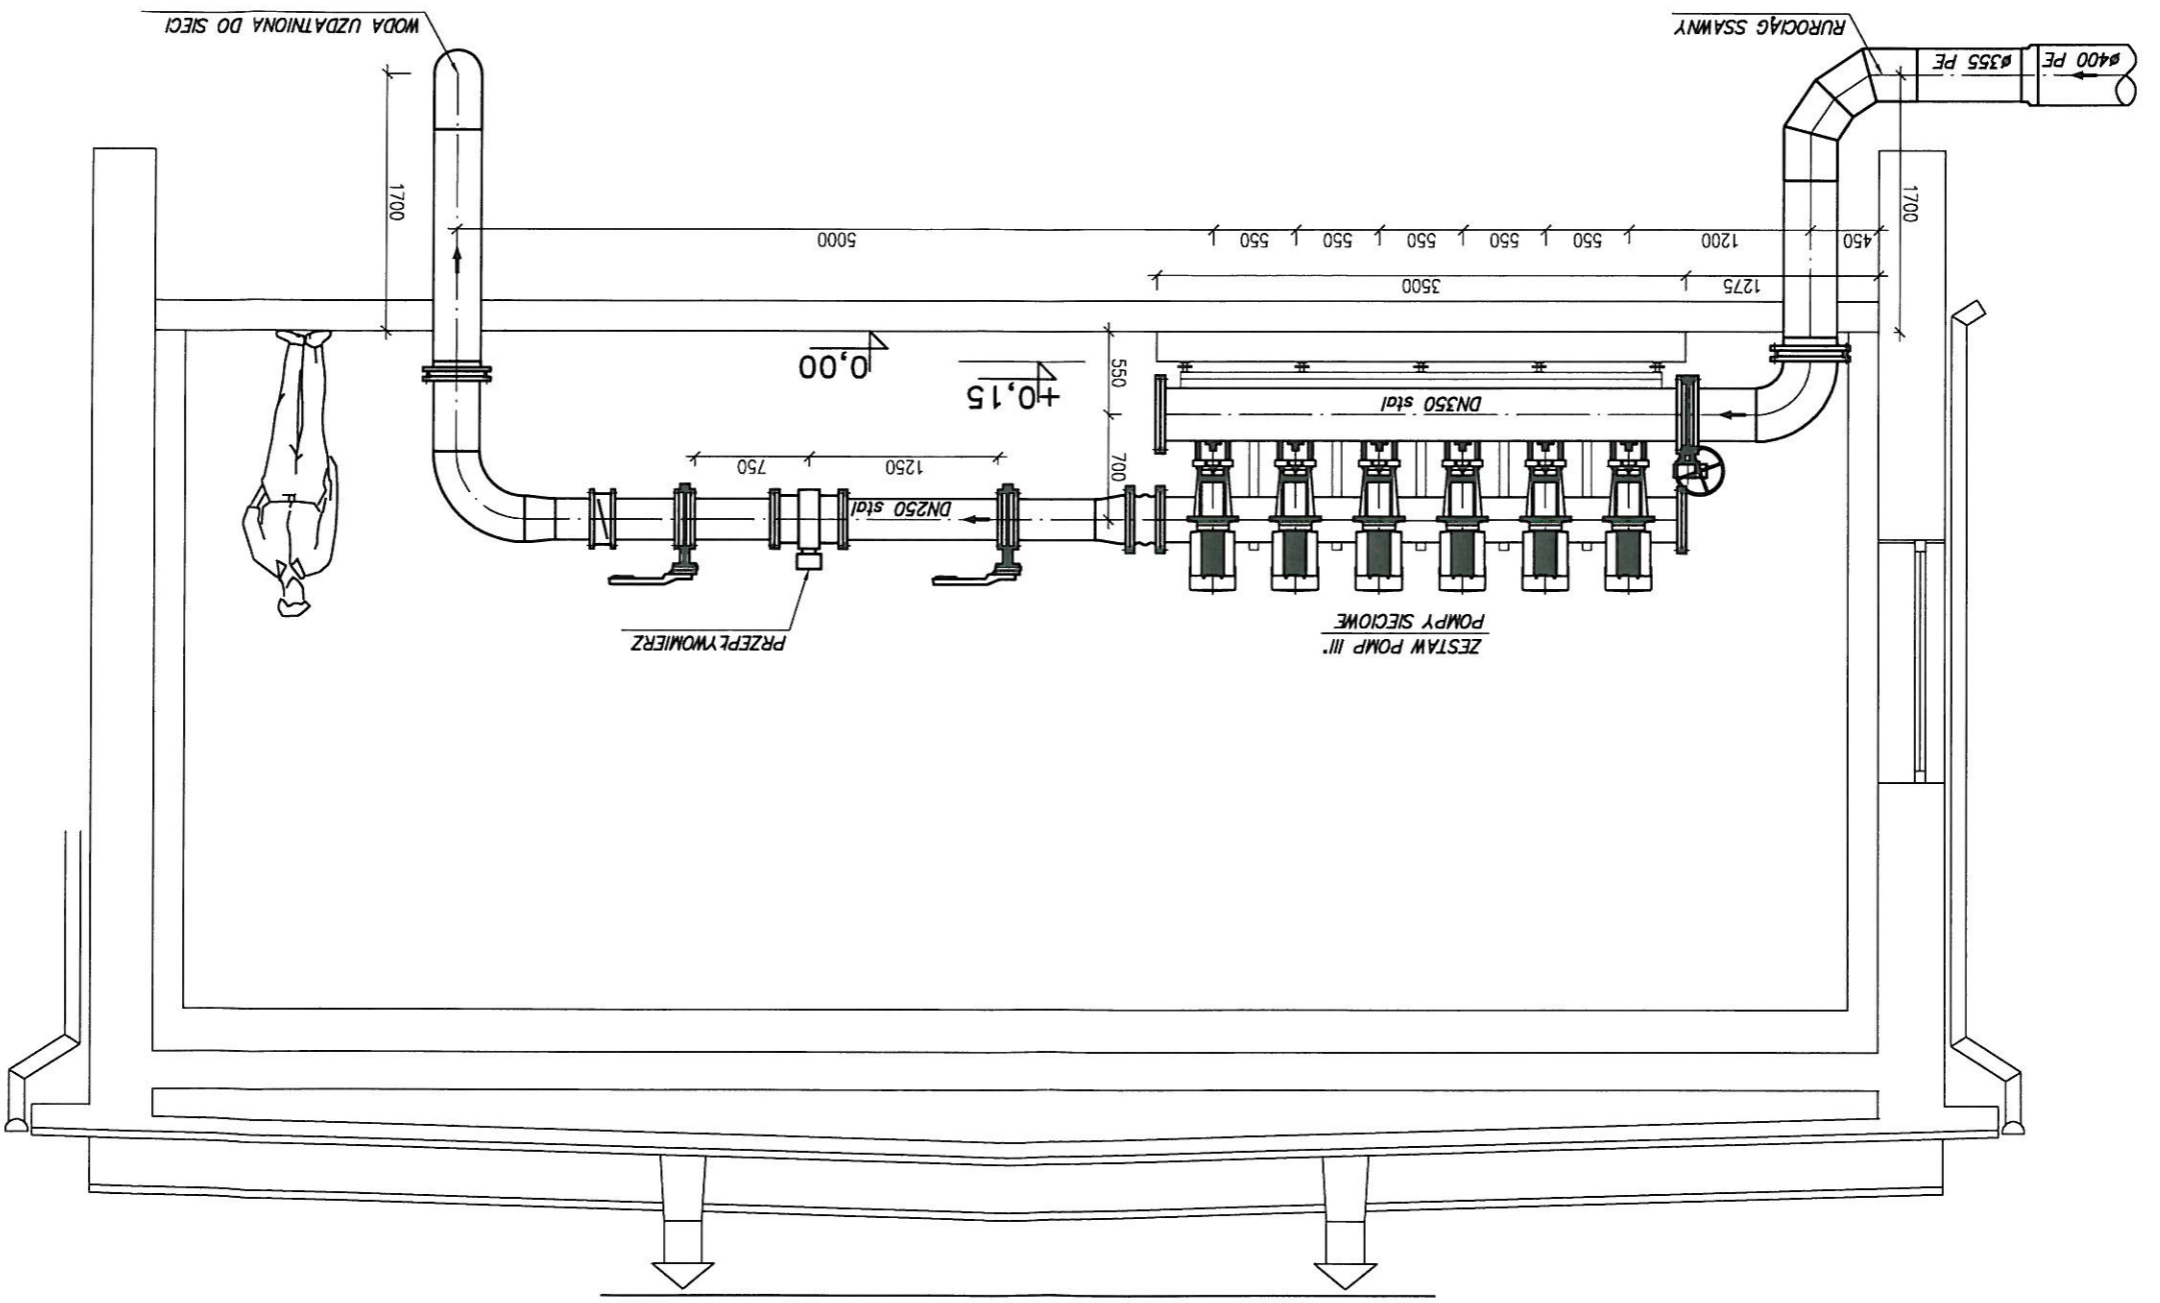


0116


ul. Mokronoska 2 52-407 WROCŁAW tel/fax 364 37 57 funam@funam.pl		 Spółka z o. o. www.funam.pl	
Projektant	inż. H. Sobociński	nr upr	341/76/Wmm
podpis			
Operawata	mgr inż. M. Izydorski		
podpis			
Sprawdził	mgr inż. L. Majek	nr upr	60/00/DUW
podpis			
Zadanie	ZUW PIOTRKÓW KUJAWSKI		
skala	1:50		
Typu rysunku	PRZEKRÓJ D-D		
rys. nr	9/1 P.B.		
data	III. 2008		
inwestor	Urząd Miasta i Gminy Piotrków Kujawski ul. Kościelna 1, 88-230 Piotrków Kujawski		

Investor	URZĄD MIASTA I GMINY PIOTRKÓW Kujawski ul. Kościelna 1, 88-230 PIOTRKÓW Kujawski	
Typ i rysunek	ZBIORNIK WODY CZYSZEJ-RZUT	
Obiekt	ZUW - PIOTRKÓW Kujawski	
Skala	1:50	
Sprawdził	mgr inż. L. Majek	nr upr. 60/00/DUW
Opracował	S. Gładczak	-
Projektant	inż. H. Sobociński	nr upr. 341/76/Wmm
Spółka z o. o. <b>FUNAM</b> ul. Mokronoska 2 52-407 WROCLAW tel/fax 364 37 57 funam@funam.pl www.funam.pl		

0117

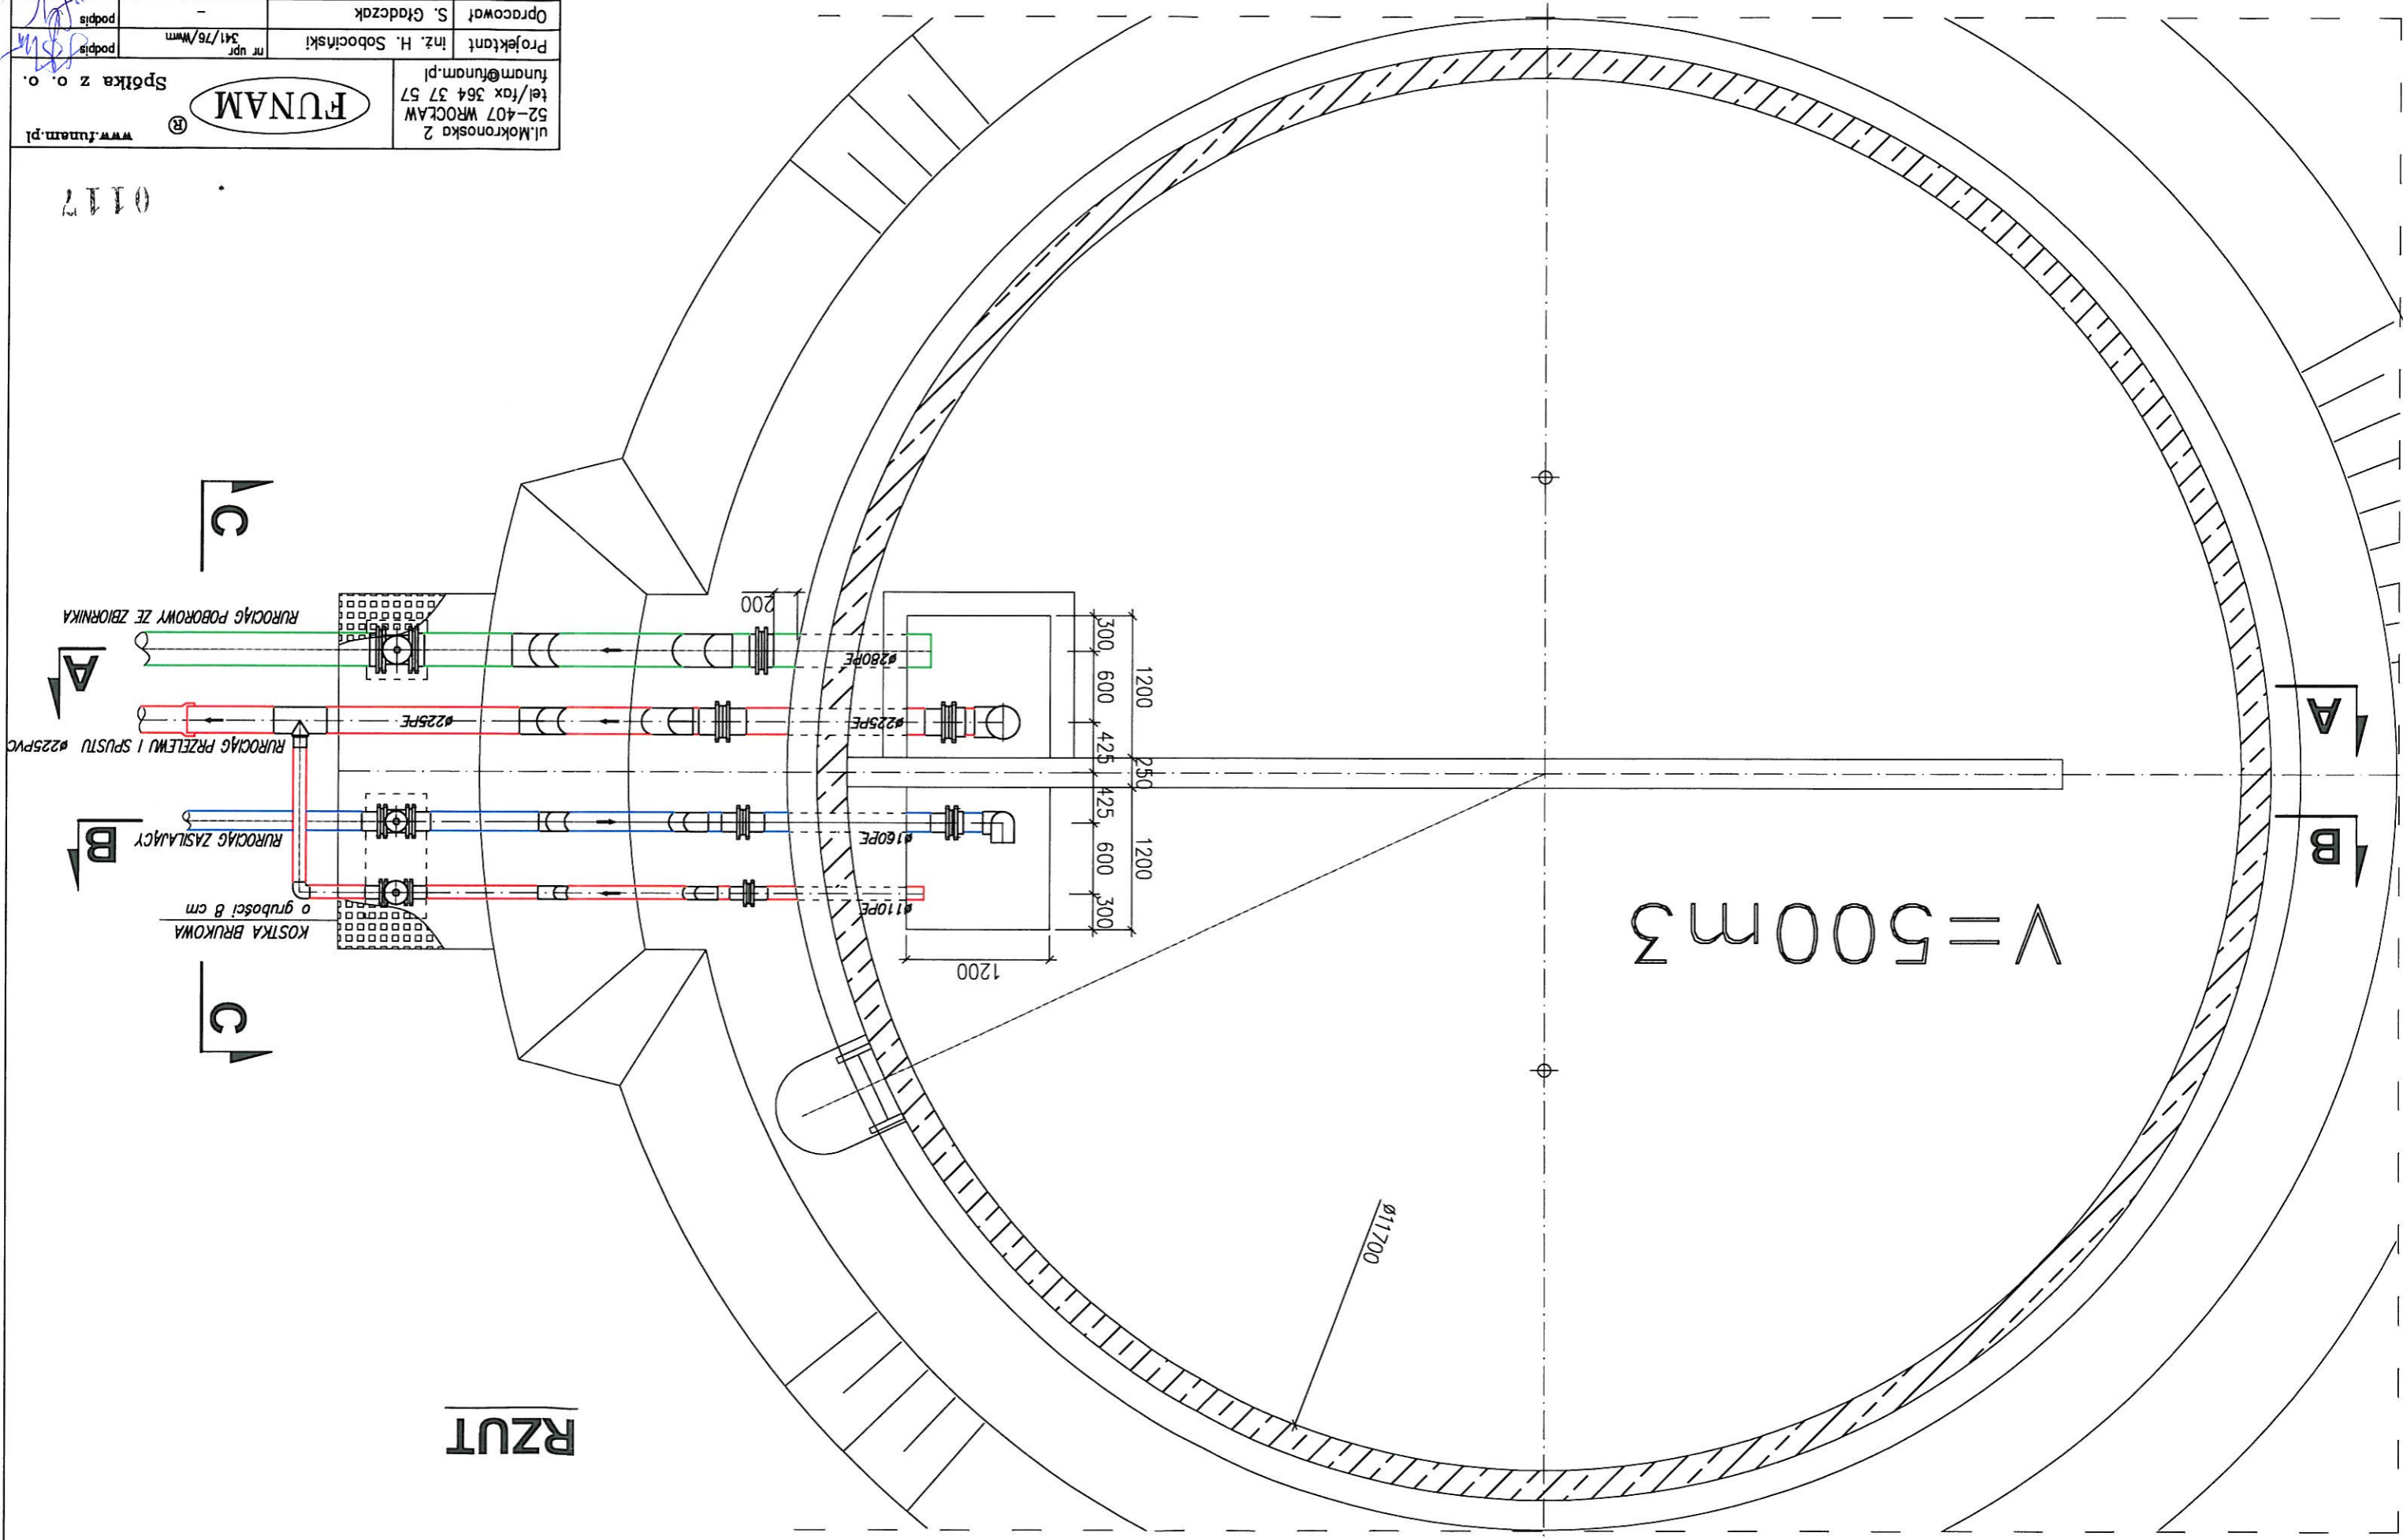

# PRZEKRÓJ A-A

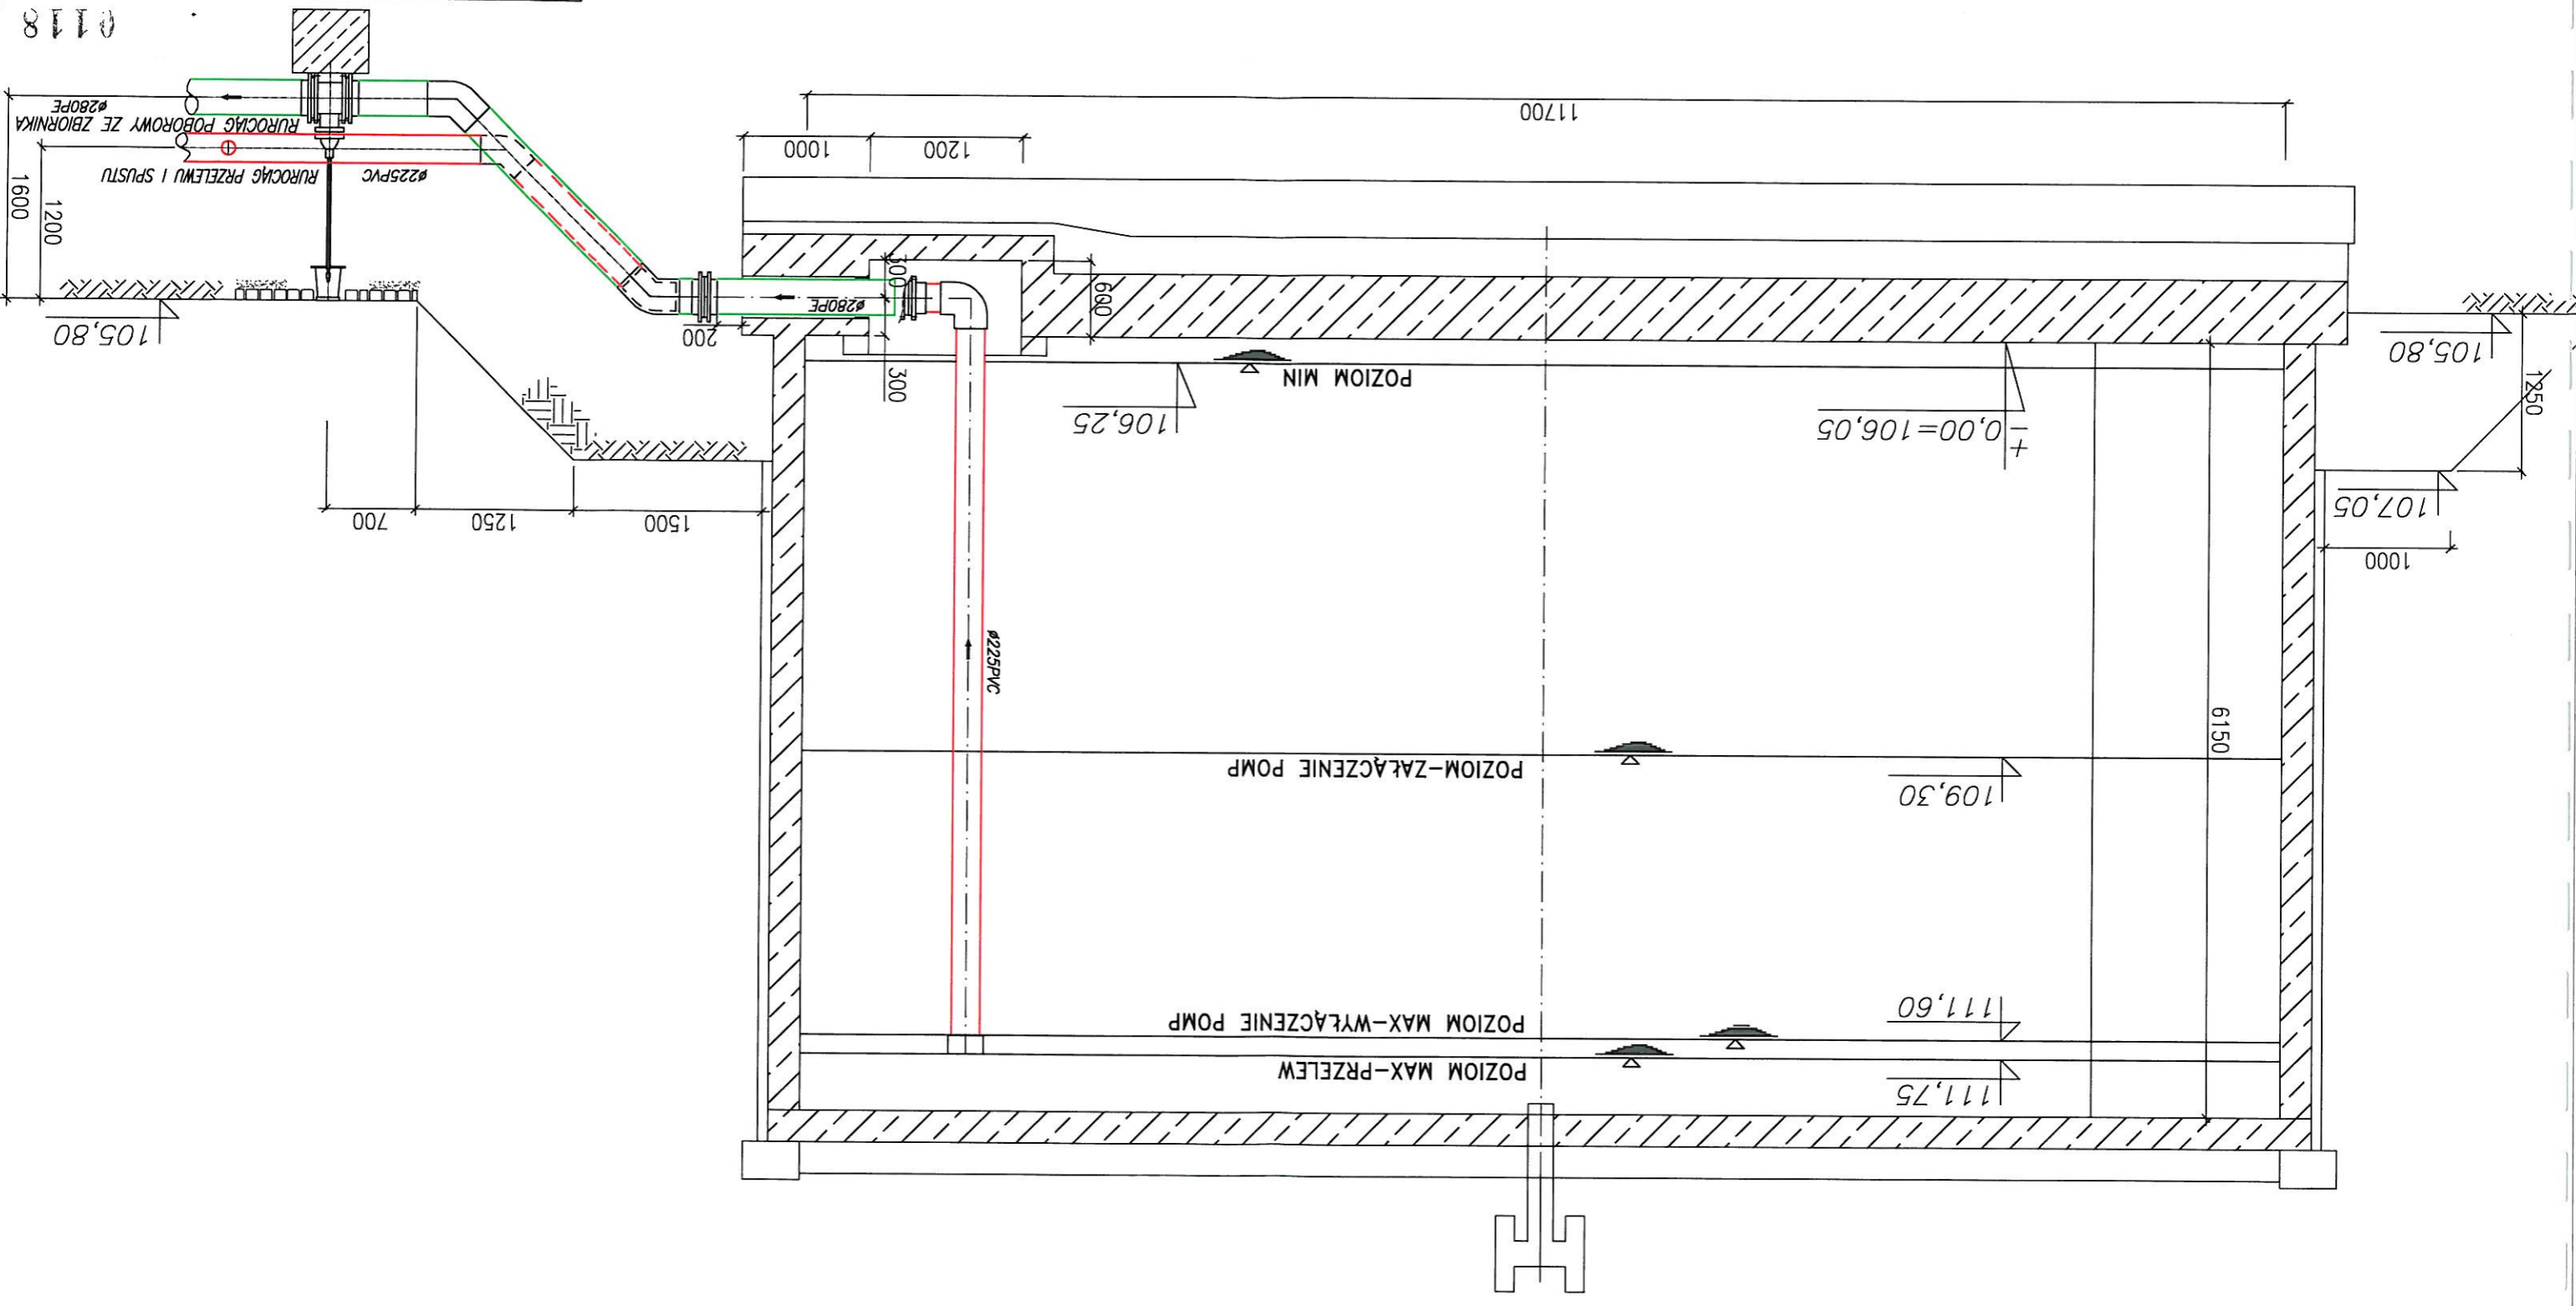

Inwestor		URZĄD MIASTA I GMINY PIOTRKÓW KULAWSKI	
Tytuł rysunku		ZBIORNIK WODY CZYSZEJ-PRZEKRÓJ A-A	
Obiekt		ZUW - PIOTRKÓW KULAWSKI	
Skala		1:50	
Nr. nr		11/1	
stadium		P R	
Projektant		inż. H. Sobociński	
nr upr		341/76/W/m	
podpis		[Signature]	
Opracował		S. Głodeczak	
nr upr		-	
podpis		[Signature]	
Sprawdził		mgr inż. L. Majek	
nr upr		60/00/D/W	
podpis		[Signature]	
ul. Mokronoska 2		52-407 WROCLAW	
tel/fax 364 37 57		funam@funam.pl	
www.funam.pl		Spółka z o. o.	

0118