Gm. PIOTRKÓW KUJAW.

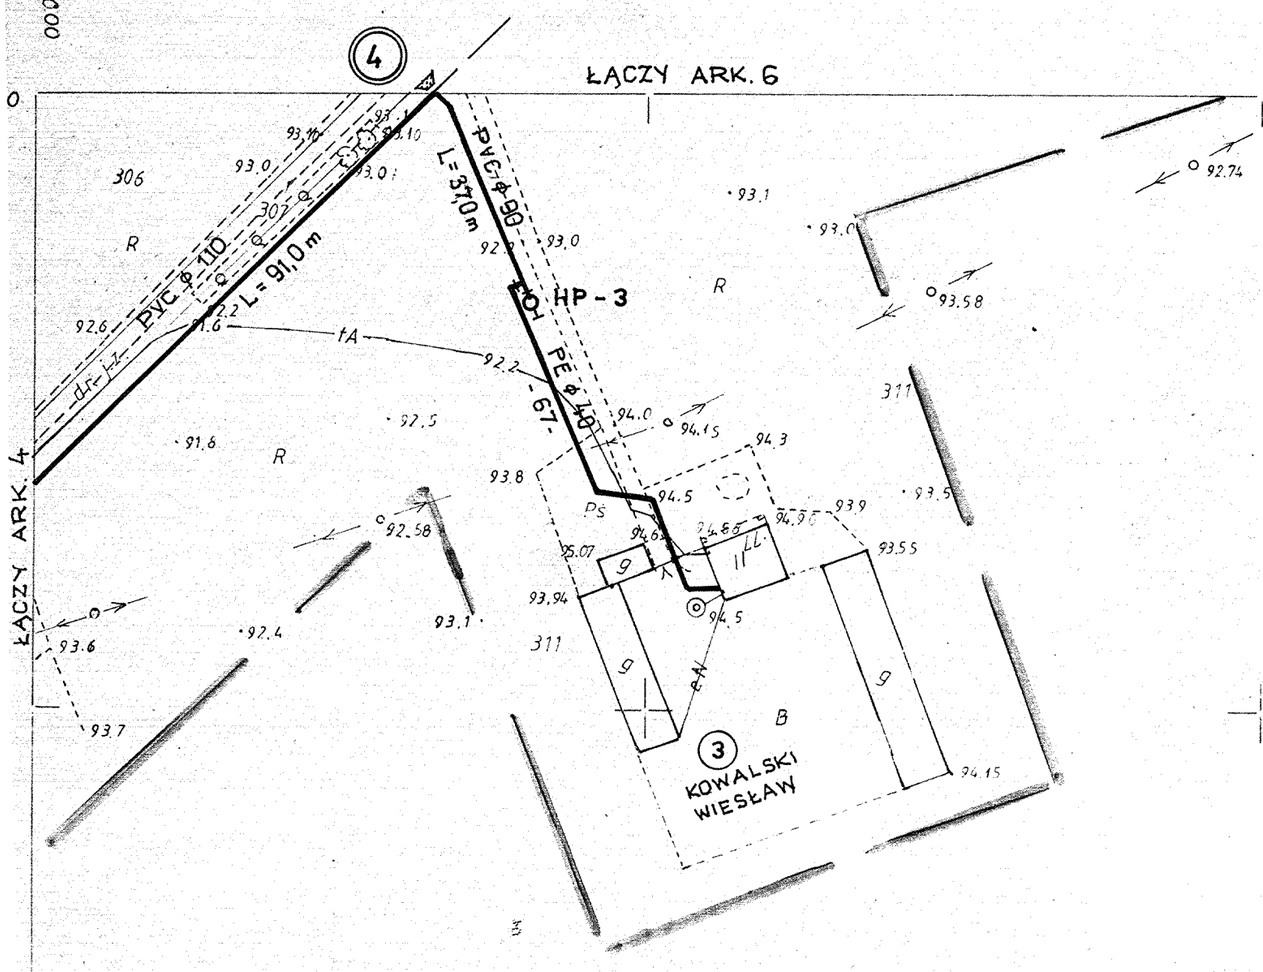

MAPA SYT.-WYS. DO CELÓW PROJEKTOWYCH

Jednostka ewidencyjna Gmina Piotrków Kujawski
Obręb **Połajewo-Przewóz**
pow. radziejowskii
woj. kujawsko-pomorskie

Działki nr według zakresu

SKALA 1:1000

Godło ark. mapy 375.112. 034

Mapa aktualna na dzień 22.05.2007 r. *w zakresie zaznaczonym kolorem niebieskim*

GEODEZJA
mgr inż. [illegible] Fabiański
upr. [illegible] nr 3333

Nie wyklucza się istnienia w terenie urządzeń podziemnych ułożonych, a nie zgłoszonych do inwentaryzacji geodezyjnej

ks. rob. 113/2007
kerg. 3122-20/2007

BIEGŁY RZECZOZNAWCA USŁUG
GEODEZYJNO-KARTOGRAFICZNYCH
mgr inż. Roman Fabiański
87-600 Lipno, ul. Kościuszki 12
tel. 054/237 27 33, kom. 0501 63 1[illegible]
REGON 910[illegible], NIP 893-100-05-3[illegible]

NIEB
13.07.07
3122-033-3/07
13.07.07
K-394/07

PROJEKT ZAGOSPODAROWANIA TERENU
PLAN SIECI WODOCIAGOWEJ
SKALA 1 : 1000
ARK. 5

Zakład Usług Technicznych „PROBUDIN” Sp. z o.o. BYDGOSZCZ				
Obiekt:	**Wieś Połajewo – Przewóz gmina Piotrków Kujawski**			
Temat:	**Projekt budowlany sieci wodociągowej z przyłączami**			
Funkcja:	Imię i Nazwisko	Nr upr. specjal.	Podpis	Data
Projektował:	tech. G.Zyczyńska	7210/180/84inst.inż		10.07
Sprawdził:	mgr inż. K.Ferenc	7210/58/86 inst.inż.		Nr rys. 5

375.112.034
1:1000

MAPA SYTUACYJNO-WYSOKOŚCIOWA

Wykonana w r. 1994 przez
WOJEWÓDZKIE BIURO GEODEZJI I TERENÓW ROLNYCH
we Wrocławku

Wykonawca

KERG 3178-8/94