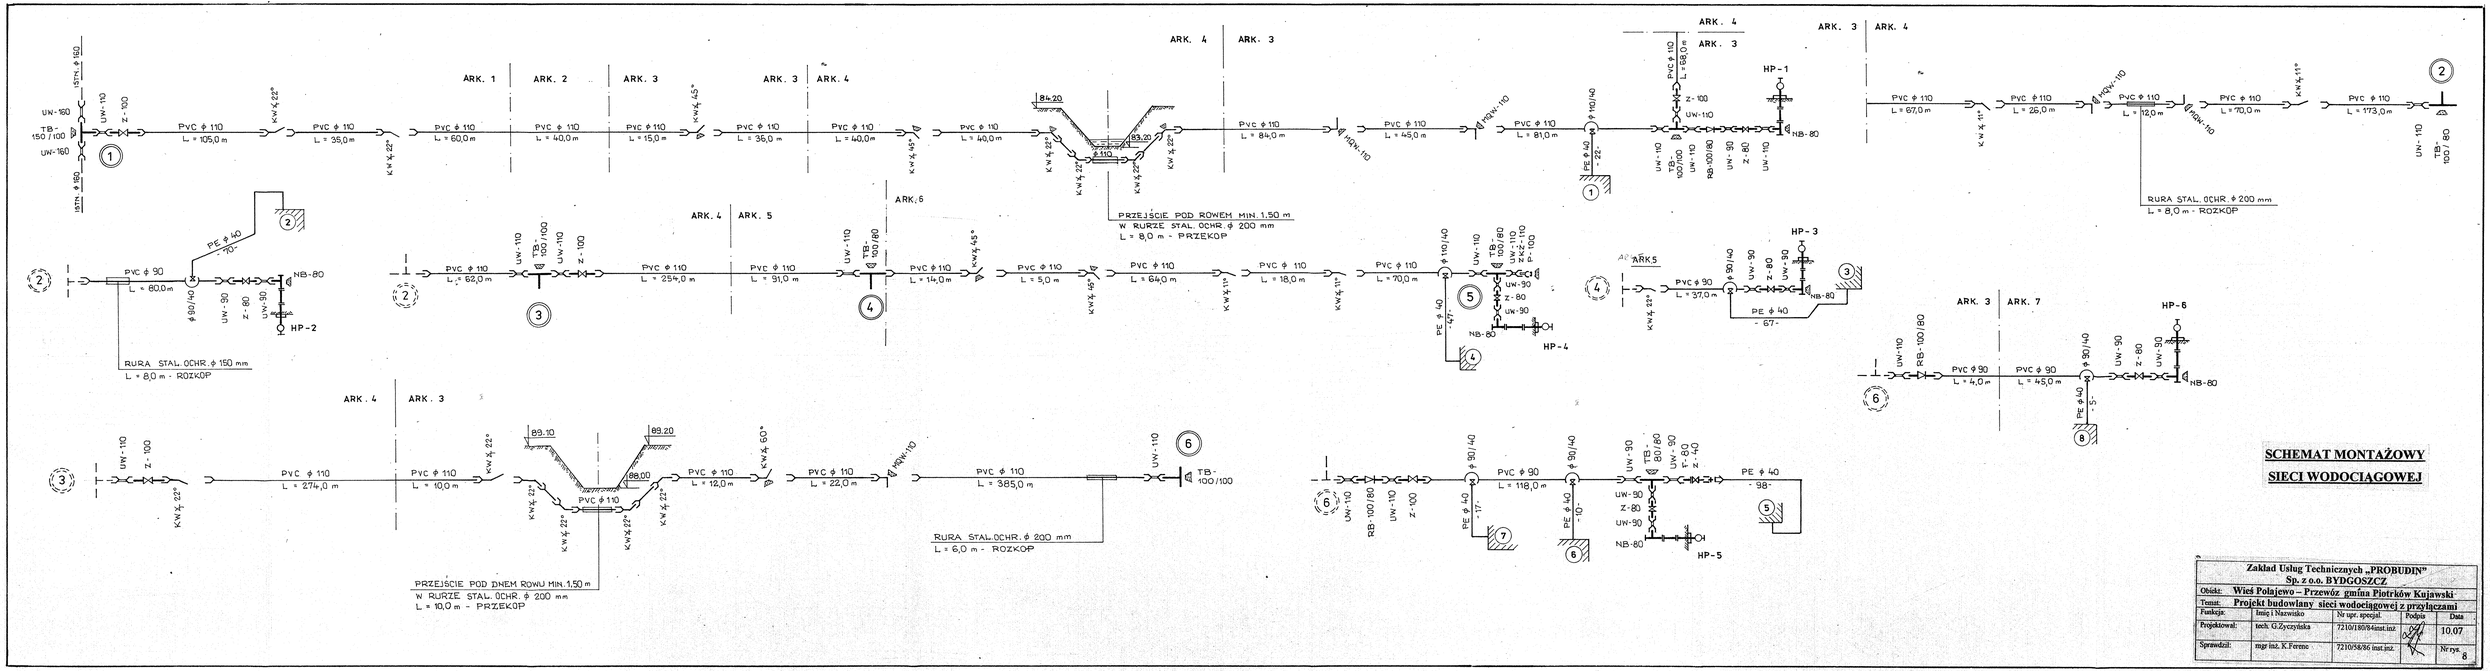
SCHEMAT MONTAŻOWY
SIECI WODOCIĄGOWEJ
Zakład Usług Technicznych „PROBUDIN"
Sp. z o.o. BYDGOSZCZ
Obiekt: Wieś Polajewo – Przewóz gmina Piotrków Kujawski
Temat: Projekt budowlany sieci wodociągowej z przyłączami
Funkcja: Imię i Nazwisko: Nr upr. specjal. Podpis Data
Projektował: tech. G.Życzyńska 7210/180/84mat.inż. 10.07
Sprawdził: mgr inż. K.Ferenc 7210/58/86 inst.inż.
Nr rys. 8
ARK. 1
ARK. 2
ARK. 3
ARK. 4
ARK. 5
ARK. 6
ARK. 7
PVC ϕ 110 L = 105,0 m
PVC ϕ 110 L = 35,0 m
PVC ϕ 110 L = 60,0 m
PVC ϕ 110 L = 40,0 m
PVC ϕ 110 L = 15,0 m
PVC ϕ 110 L = 36,0 m
PVC ϕ 110 L = 40,0 m
PVC ϕ 110 L = 40,0 m
PVC ϕ 110 L = 84,0 m
PVC ϕ 110 L = 45,0 m
PVC ϕ 110 L = 81,0 m
PVC ϕ 110 L = 168,0 m
PVC ϕ 110 L = 67,0 m
PVC ϕ 110 L = 26,0 m
PVC ϕ 110 L = 12,0 m
PVC ϕ 110 L = 70,0 m
PVC ϕ 110 L = 173,0 m
PRZEJŚCIE POD ROWEM MIN. 1,50 m
W RURZE STAL. OCHR. ϕ 200 mm
L = 8,0 m - PRZEKOP
RURA STAL. OCHR. ϕ 200 mm
L = 8,0 m - ROZKOP
PVC ϕ 90 L = 80,0 m
RURA STAL. OCHR. ϕ 150 mm
L = 8,0 m - ROZKOP
PVC ϕ 110 L = 62,0 m
PVC ϕ 110 L = 254,0 m
PVC ϕ 110 L = 91,0 m
PVC ϕ 110 L = 14,0 m
PVC ϕ 110 L = 5,0 m
PVC ϕ 110 L = 64,0 m
PVC ϕ 110 L = 18,0 m
PVC ϕ 110 L = 70,0 m
PVC ϕ 90 L = 37,0 m
PVC ϕ 90 L = 4,0 m
PVC ϕ 90 L = 45,0 m
PVC ϕ 110 L = 274,0 m
PVC ϕ 110 L = 10,0 m
PVC ϕ 110 L = 12,0 m
PVC ϕ 110 L = 22,0 m
PVC ϕ 110 L = 385,0 m
PRZEJŚCIE POD DNEM ROWU MIN. 1,50 m
W RURZE STAL. OCHR. ϕ 200 mm
L = 10,0 m - PRZEKOP
RURA STAL. OCHR. ϕ 200 mm
L = 6,0 m - ROZKOP
PVC ϕ 90 L = 118,0 m
PE ϕ 40 - 98 -
HP-1
HP-2
HP-3
HP-4
HP-5
HP-6
NB-80
TB-100/100
TB-80/80
TB-100/80
RB-100/80
UW-110
UW-90
Z-100
Z-80
Z-40
KW ½ 22°
KW ½ 45°
KW ½ 60°
KW ½ 11°
HGW-110
PE ϕ 40 - 22 -
PE ϕ 40 - 47 -
PE ϕ 40 - 67 -
PE ϕ 40 - 17 -
PE ϕ 40 - 10 -
PE ϕ 40 - 5 -