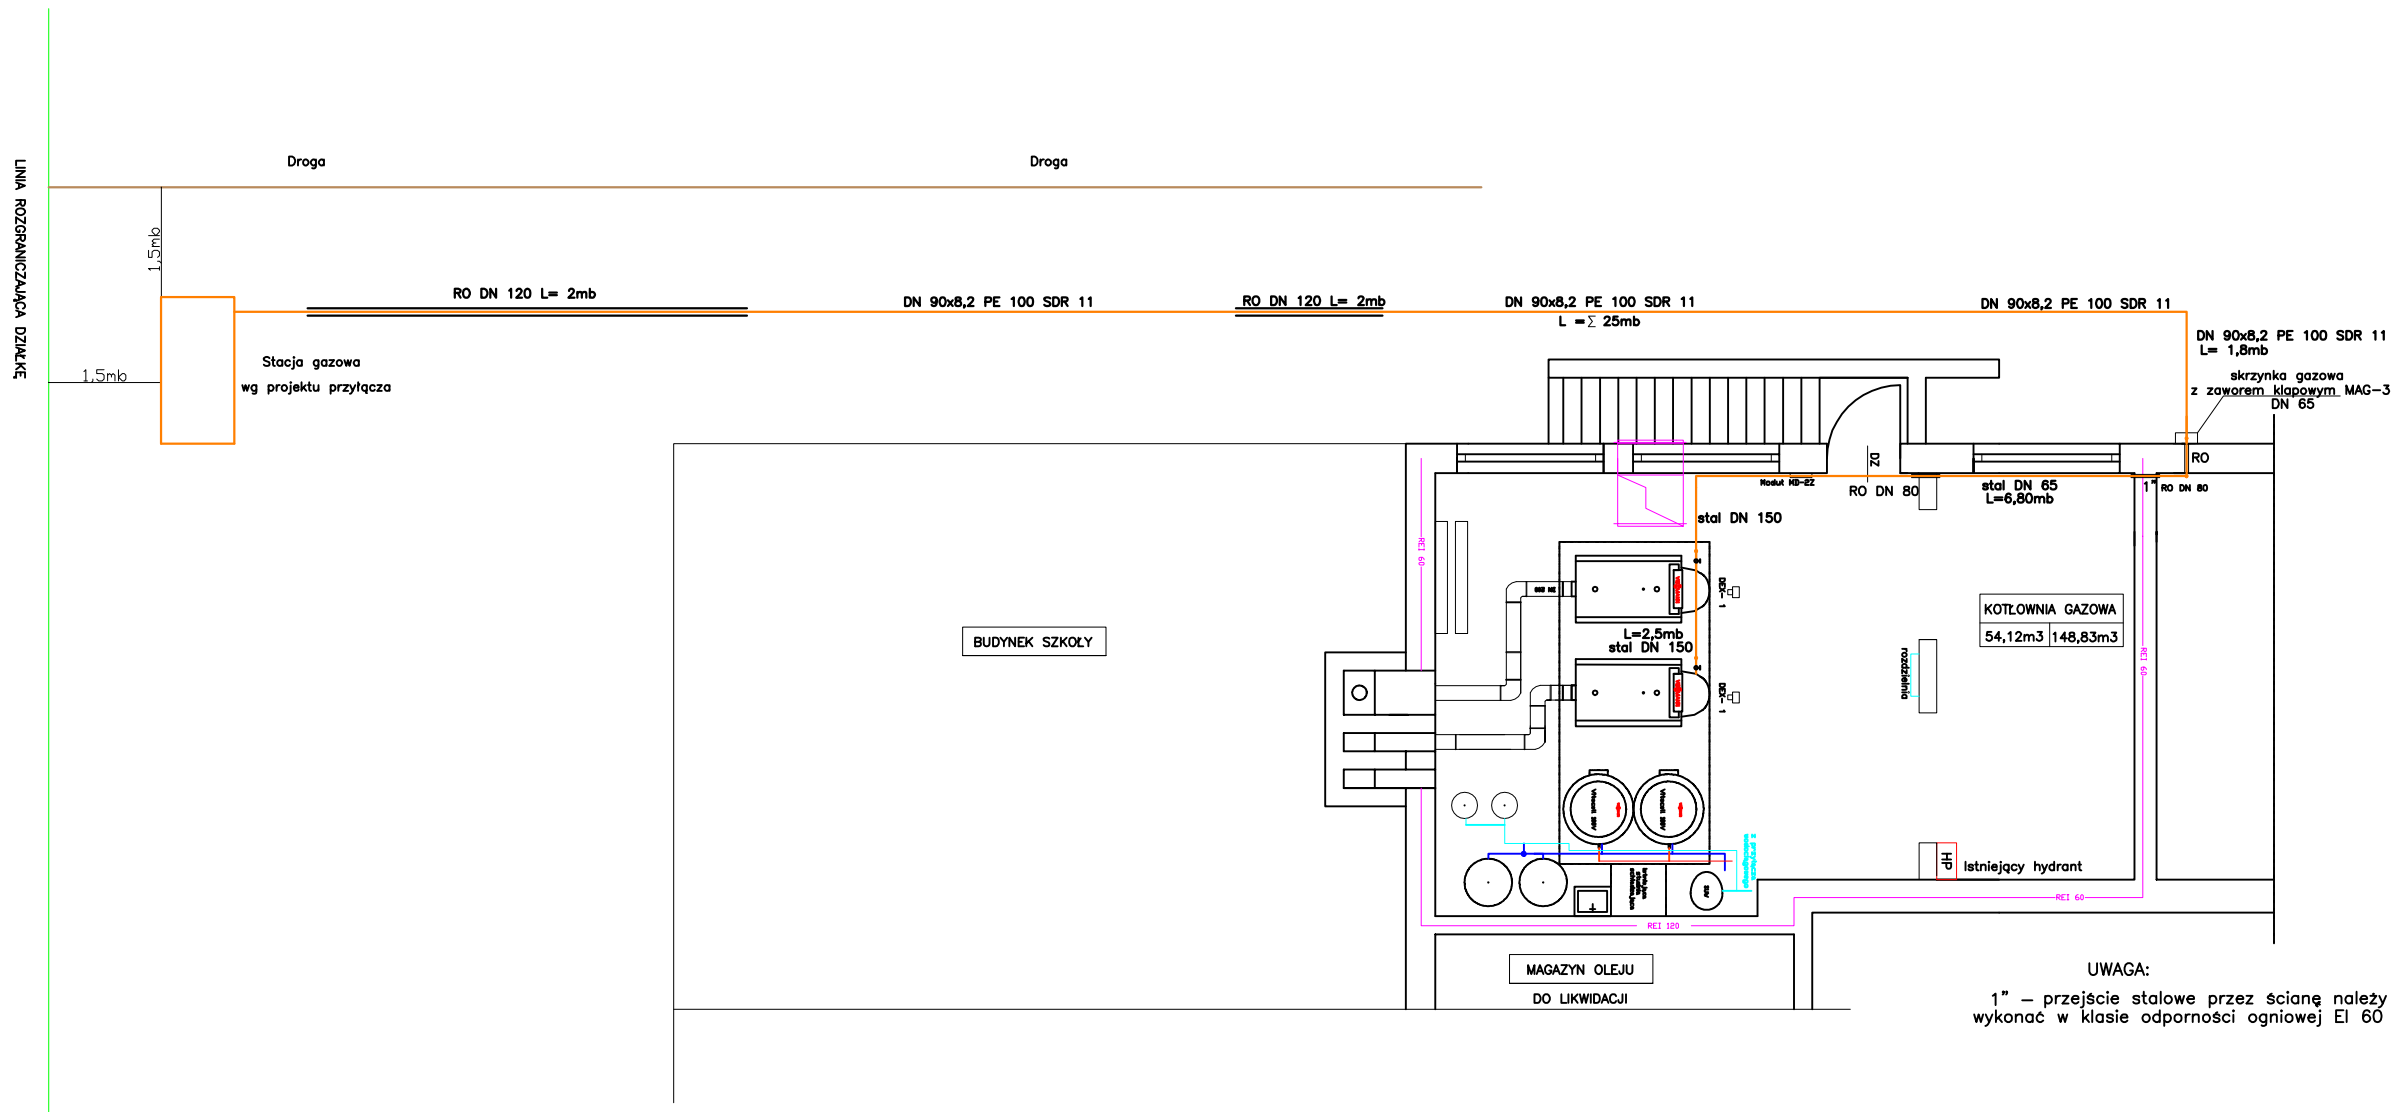

UWAGA:

1" – przejście stalowe przez ścianę należy wykonać w klasie odporności ogniowej EI 60