


LINIA ROZGRANICZAJĄCA DZIAŁKĘ

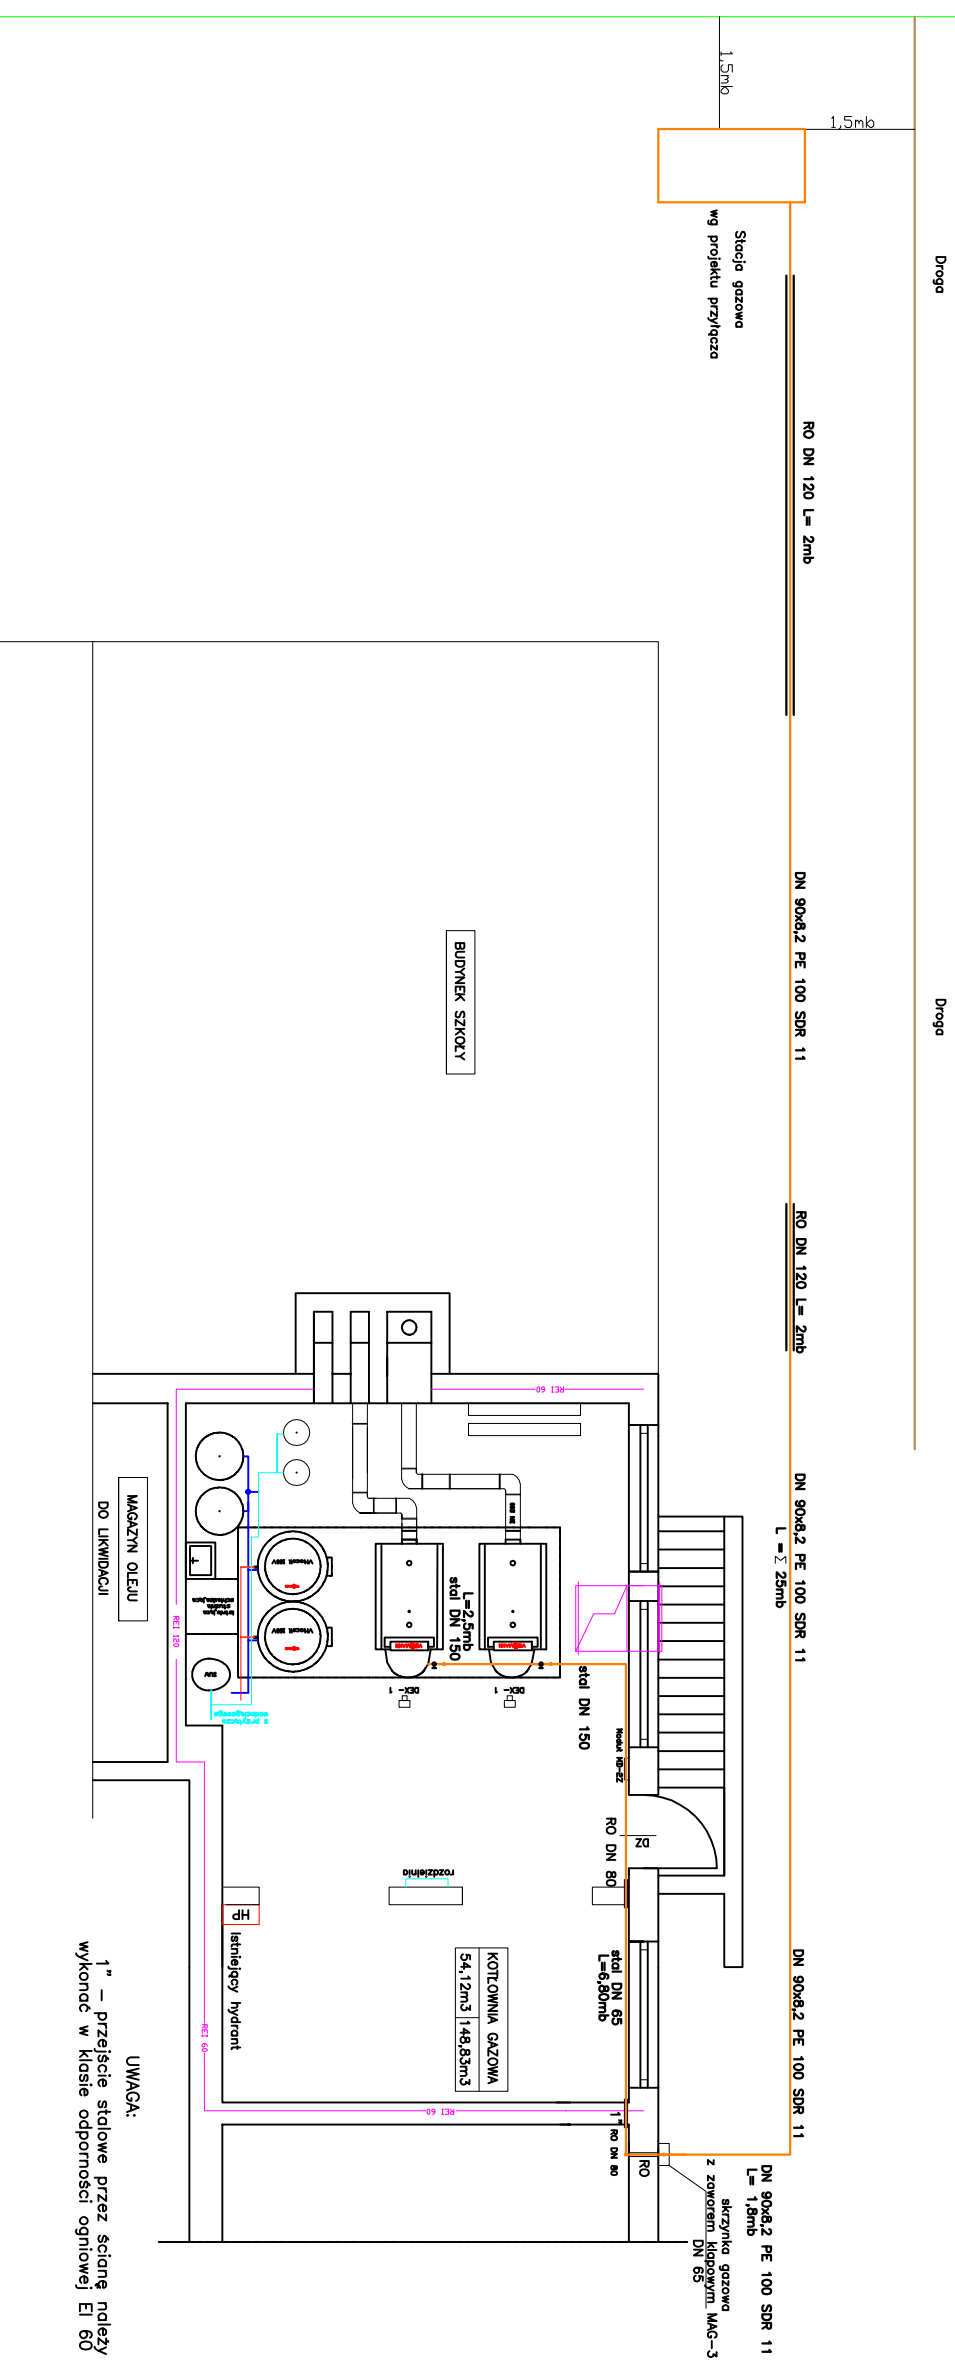

Droga

Droga

RO DN 120 L= 2mb

DN 90x8.2 PE 100 SDR 11

RO DN 120 L= 2mb

DN 90x8.2 PE 100 SDR 11  
L = 2,25mb

DN 90x8.2 PE 100 SDR 11

DN 90x8.2 PE 100 SDR 11  
L= 1,05mb  
skrzynka gazowa  
z zaworami KIPASZYTT, MAG-3

Stacja gazowa  
wg projektu przyłącza

BUDYNEK SZKOŁY

MAGAZYN OLEJU  
DO LUKRYDACJI

KOTŁOWNIA GAZOWA  
54.12m³ 148.83m³

Istniejący hydrant

UWAGA:  
1" - przejście stalowe przez ścianę należy  
wykonać w klasie odporności ogniowej EI 60