Generated by Foxit PDF Creator © Foxit Software
http://www.foxitsoftware.com For evaluation only.

FILAREK F - 1 SKALA 1:25

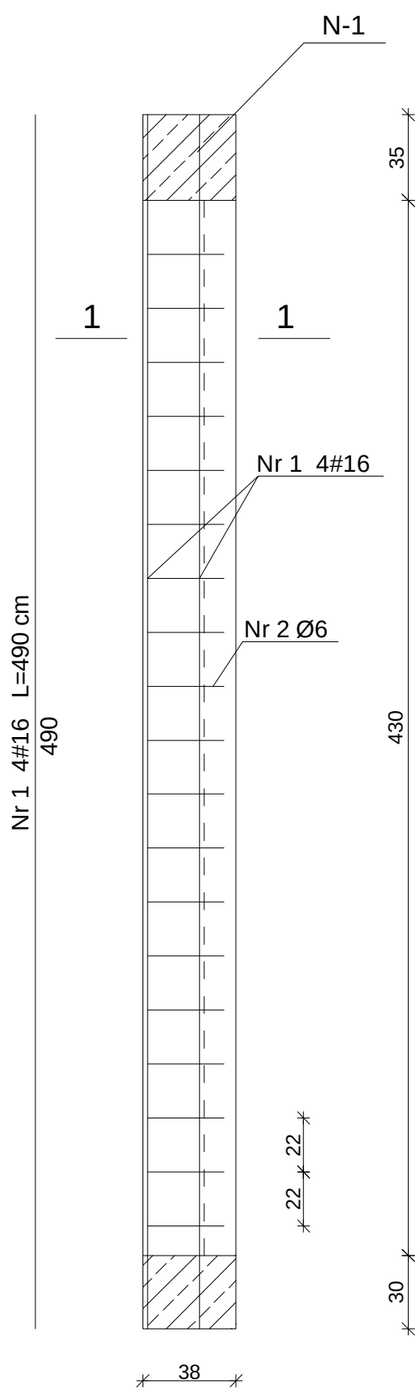

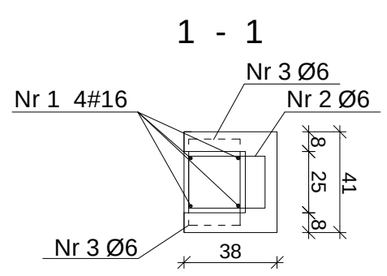

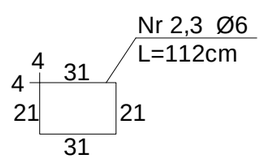

BETON : B 20
STAL : # A-III
Ø A-I

PRACOWNIA PROJEKTOWA BUDOWNICTWA OGÓLNEGO I NADZORU inż. Waldemar Skoczylas Włocławek ul.Jagiellońska 11/13 tel.0601910852	
OBIEKT : Budowa hali widowiskowo-sportowej przy Szkole Podst. i Gimnazjum INWESTOR : Urząd Miasta i Gminy w Piotrkowie Kujawskim ADRES BUD : Piotrków Ku.j ul .Włocławska 37-39 dz.1258, 1262/2,1262/3, 1263, 1281/1 ,1281/2 RYSUNEK : Filarek żelbetowy F - 1	
PROJEKTANT : inż.Waldemar Skoczylas UPR.WBPP-AN-8386-5/107/82 Wk	BRANŻA BUDOWLANA SKALA 1:25
OPRACOWAŁA : Marlena Skoczylas	
SPRAWDZIŁ: dr inż.Józef Strzelecki UPR.WBPP-NN-8386-5/9/79 Wk	DATA 12-2006 RYS.6