


R1

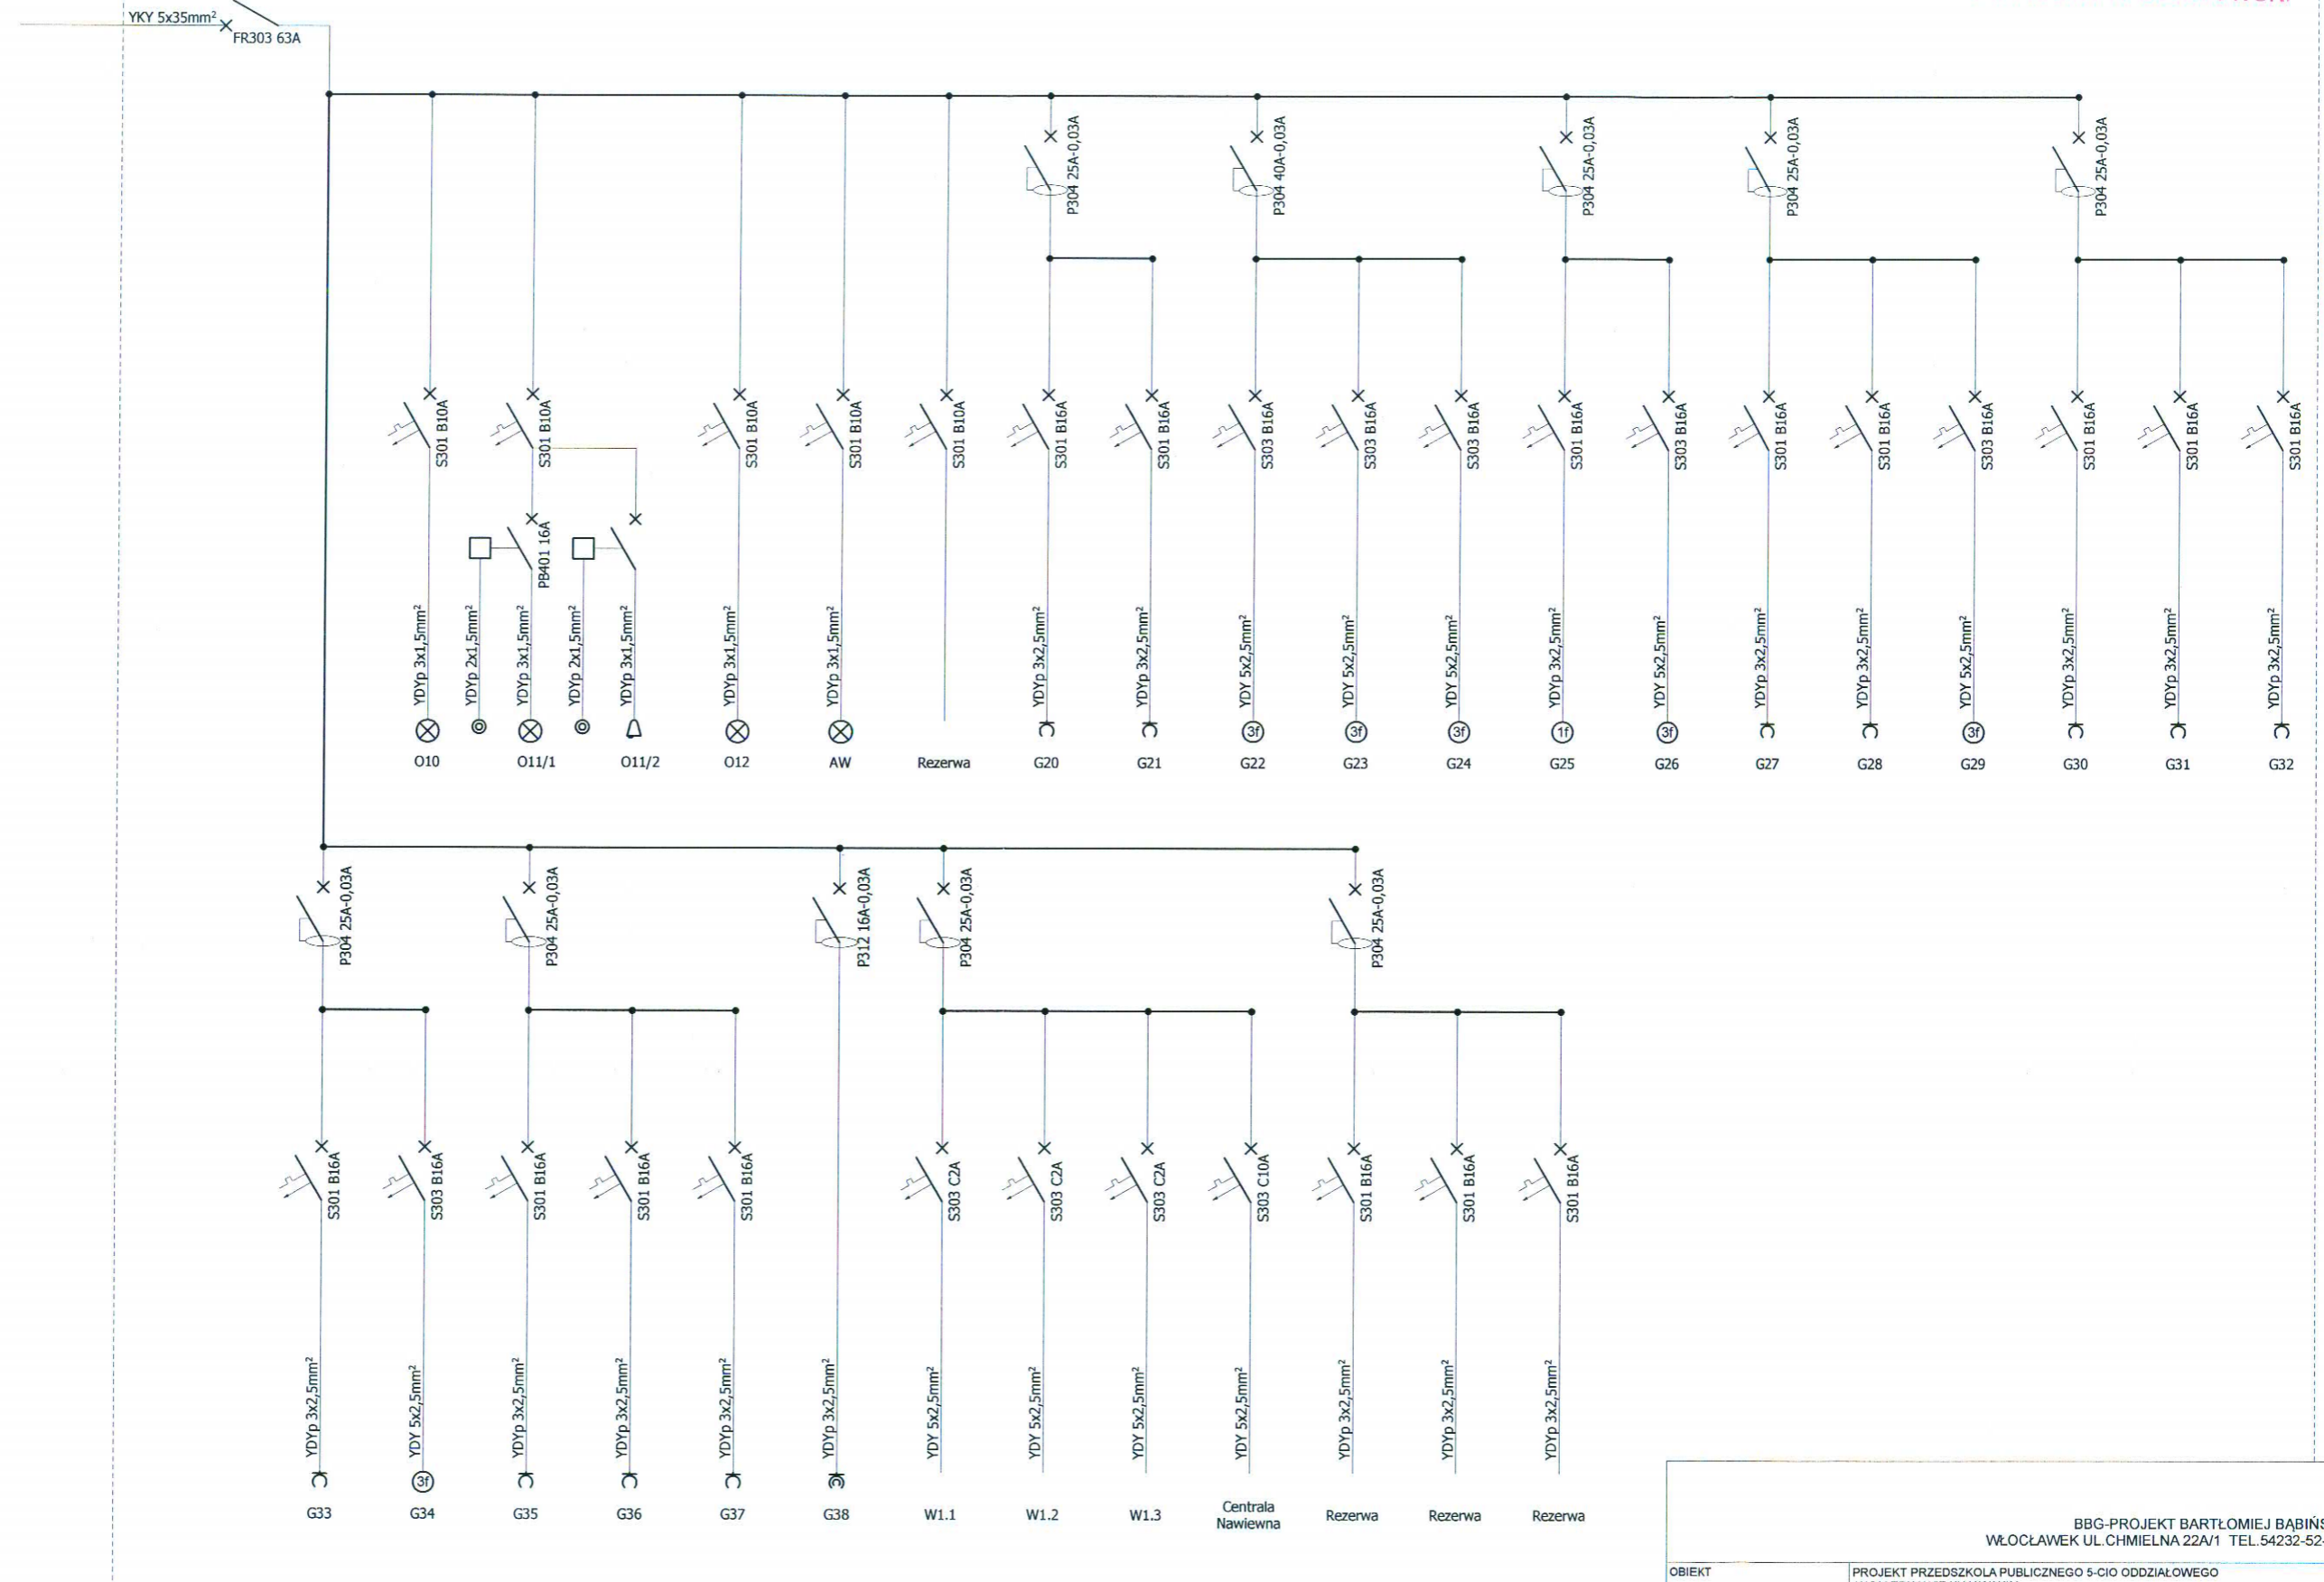

BBG-PROJEKT BARTŁOMEJ BĄBINSKI WŁ.OCŁAWEK UL.CHMIELNA 22A/1 TEL.54232-52-BB			
OBIEKT	PROJEKT PRZEDSZKOLA PUBLICZNEGO 5-CIO ODDZIAŁOWEGO W PIOTRKOWIE KUJAWSKIM		Nr.Rys.
ADRES	PIOTRKÓW KUJAWSKI UL.POZNAŃSKA DZ. NR 298/3		7
TYTUŁ RYSUNKU	SCHEMAT IDEOWY TABLICZY R1	Skala	
PROJEKTANT	Nr uprawnień	Specjalność	Data
MGR INŻ. CZESŁAW SZYMANIAK	KUP/0144/POOE/11	sieci, instalacje i urządzenia elektryczne i elektroenerget.	15.01.2016
SPRAWDZAJĄCY	Nr uprawnień	Specjalność	Data
INŻ. EDWARD MAJCHRZAK	426/68	instalacje i urządzenia elektryczne	15.01.2016