

Radziejów dnia 24-07-2013r.

O.T.K. 7121.2.18.2013

Na podstawie art. 10 ust. 5 ustawy z dnia 20 czerwca 1997r. Prawo o ruchu drogowym (Dz. U. z 2012 r., poz. 1137 z późn. zm.), § 6, § 7 i § 8 Rozporządzenia Ministra Infrastruktury z dnia 23 września 2003r w sprawie szczegółowych warunków zarządzania ruchem na drogach oraz wykonywania nadzoru nad tym zarządzeniem (Dz.U. Nr 177, poz. 1729) po rozpatrzeniu wniosku Miasta i Gminy Piotrków Kujawski ul. Kościelna 1, 88-230 Piotrków Kujawski z dnia 19-07-2013r. wraz z załączonym projektem organizacji ruchu w ilości 5 egz. i zaopiniowaniu przez Zarząd Dróg Powiatowych w Radziejowie, Burmistrza Miasta i Gminy Piotrków Kujawski oraz Komendanta Powiatowego Policji w Radziejowie

z a t w i e r d z a m

Projekt tymczasowej organizacji ruchu na drodze gminnej ul. Wyzwolenia na odcinku od km 0+000 do km 0+216 od ul. Poznańskiej do ul. 30-lecia PRL w Piotrkowie Kujawskim na czas remontu chodnika.

Jako termin ważności organizacji ruchu określam: **od dnia zatwierdzenia do 30-11- 2014r.**

1. Bezpośrednio po zakończeniu robót, należy przywrócić poprzednią stałą organizację ruchu.
2. Należy umożliwić dojazd i dojście mieszkańcom do swoich posesji.
3. Zabezpieczenie robót należy wykonać zgodnie z obowiązującymi przepisami BHP odpowiedniej branży
4. Włączyć od zmierzchu do świtu oraz w przypadku niekorzystnych warunków atmosferycznych oświetlenie ostrzegawcze.

U z a s a d n i e n i e

Wnioskiem z dnia 19-07-2013r. Miasto i Gmina Piotrków Kujawski ul. Kościelna 1, 88-230 Piotrków Kujawski zwróciło się do Starosty Radziejowskiego o zatwierdzenie Projektu tymczasowej organizacji ruchu na drodze gminnej ul. Wyzwolenia na odcinku od km 0+000 do km 0+216 od ul. Poznańskiej do ul. 30-lecia PRL w Piotrkowie Kujawskim na czas remontu chodnika. Przedłożony projekt uzyskał pozytywną opinię Burmistrza Miasta i Gminy Piotrków Kujawski, Zarządu Dróg Powiatowych w Radziejowie oraz Komendanta Powiatowego Policji w Radziejowie.

Po przeanalizowaniu dokumentów oraz uwzględnieniu w/w opinii zatwierdzono przedłożony projekt.

Otrzymują:

1. Miasto i Gmina Piotrków Kuj.
2. Komenda Powiatowa Policji w Radziejowie
3. Zarząd Dróg Powiatowych w Radziejowie
4. a/a

Z up. STAROSTY
Marek Wojtysiak
Kierownik Wydziału Ochrony Środowiska
Rolnictwa i Infrastruktury Technicznej

**UZGODNIENIA
TYMCZASOWEJ ORGANIZACJI RUCHU**

Przebudowa ulicy Wyzwolenia w Piotrkowie Kujawskim.

Uzgodniono pozytywnie/negatywnie
w zakresie dróg gminnych

**MIASTO I GMINA
PIOTRKÓW KUJAWSKI**
ul. Kościelna 1
88-230 PIOTRKÓW KUJAWSKI
tel./fax 54 265-41-80, tel. 54 265-51-12
NIP 889-14-61-384 REGON 910866666
-11-

SAMODZIELNY REFERENT
Jz. Administracyjno-Gospodarczych,
Przygotowania Robót Budowlanych
i Rozliczeń

Ryszard Domański

16.07.2013r

Opiniuję pozytywnie
16.07.2013.

Kierownik
Ogniwa Ruchu Drogowego
KPP w Radziejowie
asp. Sławomir Bogucki

Uzgodniono pozytywnie w zakresie drogi powiatowej

ZARZĄD DRÓG POWIATOWYCH
w RADZIEJOWIE
ul. Kościuszki 20/22, 88-200 Radziejów
tel. (0-54) 285 35 01, fax (0-54) 285 37 11

19.07.2013r.

SPECJALISTA
ds. Technicznych

Andrzej Pawlak

Załącznik użyty przy zatwierdzeniu
projektu organizacji ruchu drogowego
w dniu 29-07-2013r
znak: O.T.K. 7121.2.18.2013

STAROSTA RADZIEJOWSKI

Strona Tytułowa

Przedmiot opracowania:

Remont drogi gminnej -
Ulica Wyzwolenia
Miasto Piotrków Kujawski

Odcinek od km 0+000 do km 0+216


Inwestor:

Urząd Miasta i Gminy Piotrków Kujawski
Powiat: Radziejowski
Województwo: Kujawsko-Pomorskie

Znak i data zamówienia: Umowa - wrzesień 2007 r.

Zawartość:

Projekt Tymczasowej organizacji ruchu

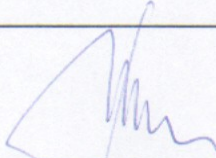Realizacja	Imię i nazwisko	Data	Podpis
Projektant	Inż. Wojciech KLATECKI Ulica Dolina 18/23 85-212 Bydgoszcz UPRAWNIENIA Nr KUP/0031/POOD/05 Projektowanie bez ograniczeń- drogi Ewidencja Kujawsko-Pomorskiej Okręgowej Izby Inżynierskiej nr KUP/BD/1024/01	03.10.2007	 inż. Wojciech Klatecki upr. budowlane do projektowania bez ograniczeń w spec. drogowej nr ewid. KUP/0031/POOD/05

Załącznik niniejszy użyty
przy zakupie projektu organizacji ruchu
w dniu 11.10.2007r.
stanowi część orzeczenia
z dnia 12.10.2007r.
znak P.I.K. 5420-45/07

STAROSTWO POWIATOWE
W RADZIEJOWIE
ul. T. Kościuszki 17
88-200 R A D Z I E J Ó W

Radziejów dnia 12-10-2007r.

O.T.K. 5420 - 45/07

Na podstawie art. 10 ust. 5 ustawy z dnia 20 czerwca 1997r. Prawo o ruchu drogowym (tekst jednolity Dz. U. z 2005r Nr 108, poz. 908 z późn. zm.), § 6, § 7 i § 8 Rozporządzenia Ministra Infrastruktury z dnia 23 września 2003r w sprawie szczegółowych warunków zarządzania ruchem na drogach oraz wykonywania nadzoru nad tym zarządzaniem (Dz. U. Nr 177, poz. 1729) po rozpatrzeniu wniosku wraz z załączonym projektem organizacji ruchu w ilości 2 egz. złożonego przez Pana Wojciecha Klateckiego zam. ul. Dolina 18/23, 85-212 Bydgoszcz dla Inwestora: Urzędu Miasta i Gminy Piotrków Kuj ul. Kościelna 1, 88-230 Piotrków Kuj i pozytywnym zaopiniowaniu przez Komendanta Powiatowego Policji w Radziejowie, Urząd Miasta i Gminy Piotrków Kuj oraz Zarząd Dróg Powiatowych w Radziejowie

z a t w i e r d z a m

Projekt tymczasowej organizacji ruchu na czas budowy – remont chodnika ul. Wyzwolenia w Piotrkowie Kuj, odcinek od km 0+000 do km 0+216.

Jako termin wprowadzenia organizacji ruchu określam: od dnia zatwierdzenia do **15 grudnia 2009r.**

Jednostka wprowadzająca organizację ruchu jest obowiązana w oparciu o § 12 ust. 1 w/w rozporządzenia zawiadomić Starostę Radziejowski, Komendanta Powiatowego Policji w Radziejowie oraz Zarząd Dróg Powiatowych w Radziejowie o planowanym rozpoczęciu prac.

U z a s a d n i e n i e

Wnioskiem z dnia 11-10-2007r. Pan Wojciech Klatecki zwrócił się do Starosty Radziejowskiego o zatwierdzenie projektu organizacji ruchu drogowego na czas prowadzenia robót drogowych. Przedłożony projekt uzyskał pozytywne opinie Komendanta Powiatowego Policji w Radziejowie, Urzędu Miasta i Gminy Piotrków Kuj oraz Zarządu Dróg Powiatowych w Radziejowie. Po przeanalizowaniu w/w projektu oraz uwzględnieniu w/w opinii zatwierdzono przedłożony projekt.

Otrzymują:

1. Pan Wojciech Klatecki
ul. Dolina 18/23
85-212 Bydgoszcz
2. Zarząd Dróg Powiatowych w Radziejowie
3. Komenda Powiatowa Policji w Radziejowie
4. Urząd Miasta i Gminy Piotrków Kuj
5. a/a

Z up. STAROSTY

Marek Wujtysiak
Kierownik Wydziału Ochrony Środowiska
Rolnictwa i Infrastruktury Technicznej

OPIS TECHNICZNY

Tymczasowa organizacja ruchu na czas budowy

Remont chodnika

Piotrków Kujawski – Ulica WYZWOLENIA

Odcinek od km 0+000 do km 0+216

1. Podstawa opracowania.

Obwieszczenie Marszałka Sejmu Rzeczypospolitej Polskiej z dnia 7 marca 2003 r. w sprawie ogłoszenia jednolitego tekstu ustawy _ Ustawa z dnia 20 czerwca 1997 r. Prawo o ruchu drogowym (Dz.U. Nr 58 z dnia 4 kwietnia 2003 r., poz. 515).

Rozporządzenie Ministra Infrastruktury oraz Spraw Wewnętrznych i Administracji z dnia 31 lipca 2002 r. w sprawie znaków i sygnałów drogowych (Dz.U. Nr 170 z dnia 12 października 2002 r.)

Szczegółowe warunki techniczne dla znaków i sygnałów drogowych oraz urządzeń bezpieczeństwa ruchu drogowego i warunki ich umieszczania na drogach.
Załącznik nr 1-4 do rozporządzenia Ministra Infrastruktury z dnia 3 lipca 2003 roku w sprawie szczegółowych warunków technicznych dla znaków i sygnałów drogowych oraz urządzeń bezpieczeństwa ruchu drogowego i warunków ich umieszczania na drogach (Dz.U. nr 220 poz. 2181 z dnia 23 grudnia 2003 r.)

Rozporządzenie Ministra Infrastruktury z dnia 23 września 2003 r. w sprawie szczegółowych warunków zarządzania ruchem na drogach oraz wykonywania nadzoru nad tym zarządzaniem (Dz.U. z 2003 r. Nr 177, poz. 1729).

2. Cel opracowania.

Z uwagi na prowadzone roboty przy remoncie chodnika w ciągu ulicy Wyzwolenia w Piotrkowie kujawskim należy opracować schemat oznakowania pionowego.

3. Stan istniejący.

Ulica miejska dojazdowa stanowi ciąg w miejscowości Piotrków Kujawski do istniejącej ulic i obsługuje przyległy teren zabudowany budynkami mieszkalnymi i gospodarczymi. Na projektowanym odcinku jezdnia jest o nawierzchni bitumicznej a projektowane chodniki, zjazdy i plac postojowy z kostki brukowej betonowej.

Droga posiada przekrój uliczny.

Na projektowanym odcinku występuje skrzyżowanie z drogą powiatową ulica Poznańska z pierwszeństwem przejazdu

Obszar projektowanego odcinka znajduje się w obszarze zabudowanym .

4. Projektowane oznakowanie.

4.1. Uwarunkowania.

Projekt obejmuje odcinek od km 0+000 do km 0+216 – skrzyżowanie z ulicą Poznańską do ulicy XXX-Lecia PRL.

Parametry projektowe:

- Klasa ulica gminna dojazdowa D – dojazdowa,
- Kategoria ruchu KR – 2 ,
- Prędkość projektowa V – 30 km/godz.
- Szerokość jezdni 6,00 m + 1,50/2,00 m chodniki.
- Skrzyżowania z drogami bocznymi – zwykłe.

Na czas prowadzenia robót w obrębie skrzyżowania z drogą powiatową przewiduje się wygrodenie miejsca robót zaporami U-20b i ustawienie znaków ostrzegawczych A-14 „Roboty drogowe” w odległości 50 m od miejsca robót.

Na ulicy Wyzwolenia roboty należy prowadzić odcinkami około 100 m z częściowym zajęciem jezdni.

Miejsce robót należy oznakować znakami ostrzegawczymi A-14 „Roboty drogowe” i A-12b „Zwężenie jezdni” oraz ograniczającymi prędkość do 40 km/godz. B-33 wraz z odwołaniem B-42.

Strefę robót należy wygrodzić barierami U-3d – poprzecznie i U-21 – wzdłuż frontu robót.

5. Uwagi końcowe.

Schematy oznakowania oraz ilość przewidywanego oznakowania pionowego zebrano w załącznikach graficznych.

Znaki pionowe należy stosować średnie na folii odblaskowej.

Realizacja projektu przewidziana do 15 grudnia 2009 roku.


Realizacja przewidziana do dnia 30 listopada 2010.

inż. Wojciech Klatecki
upr. budowlane do projektowania
bez ograniczeń w spec. drogowej
nr ewid. KUP/0031/POOD/05



Projektant

inż. Wojciech Klatecki
upr. budowlane do projektowania
bez ograniczeń w spec. drogowej
nr ewid. KUP/0031/POOD/05

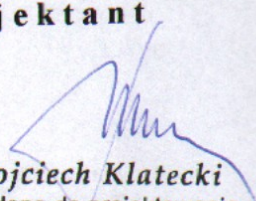

UZGODNIENIA

Tymczasowej organizacji ruchu

Remont nawierzchni chodnika ulica Wyzwolenia w miejscowości
Piotrków Kujawski odcinek od km 0+000 do km 0+216

Uzgodniono pozytywnie.

URZĄD MIASTA I GMINY
ul. Kościelna 1
88-230 PIOTRKÓW KUJAWSKI
woj. kujawsko-pomorskie
tel./fax (054) 265 41 80, (054) 265 51 12
NIP 889-10-32-631

SAMODZIELNY REFERENT
ds. Administracyjno-Gospodarczych
Przygotowania Robót Budowlanych
i Rozliczeń

Ryszard Domański

Uzgodniono pozytywnie w zakresie drogi powiatowej

ZARZĄD DRÓG POWIATOWYCH
w RADZIEJOWIE
ul. Kościuski 20/22, 88-200 Radziejów
tel. (0-54) 285 35 01, fax (0-54) 285 37 11


M.10.2009r.


SPECJALISTA
ds. Technicznych
Andrzej Pawlak

Uzgodniono pozytywnie


KIEROWNIK
Ogniwa Ruchu Drogowego
KPP Radziejów

ml. asp. Sławomir Bogucki

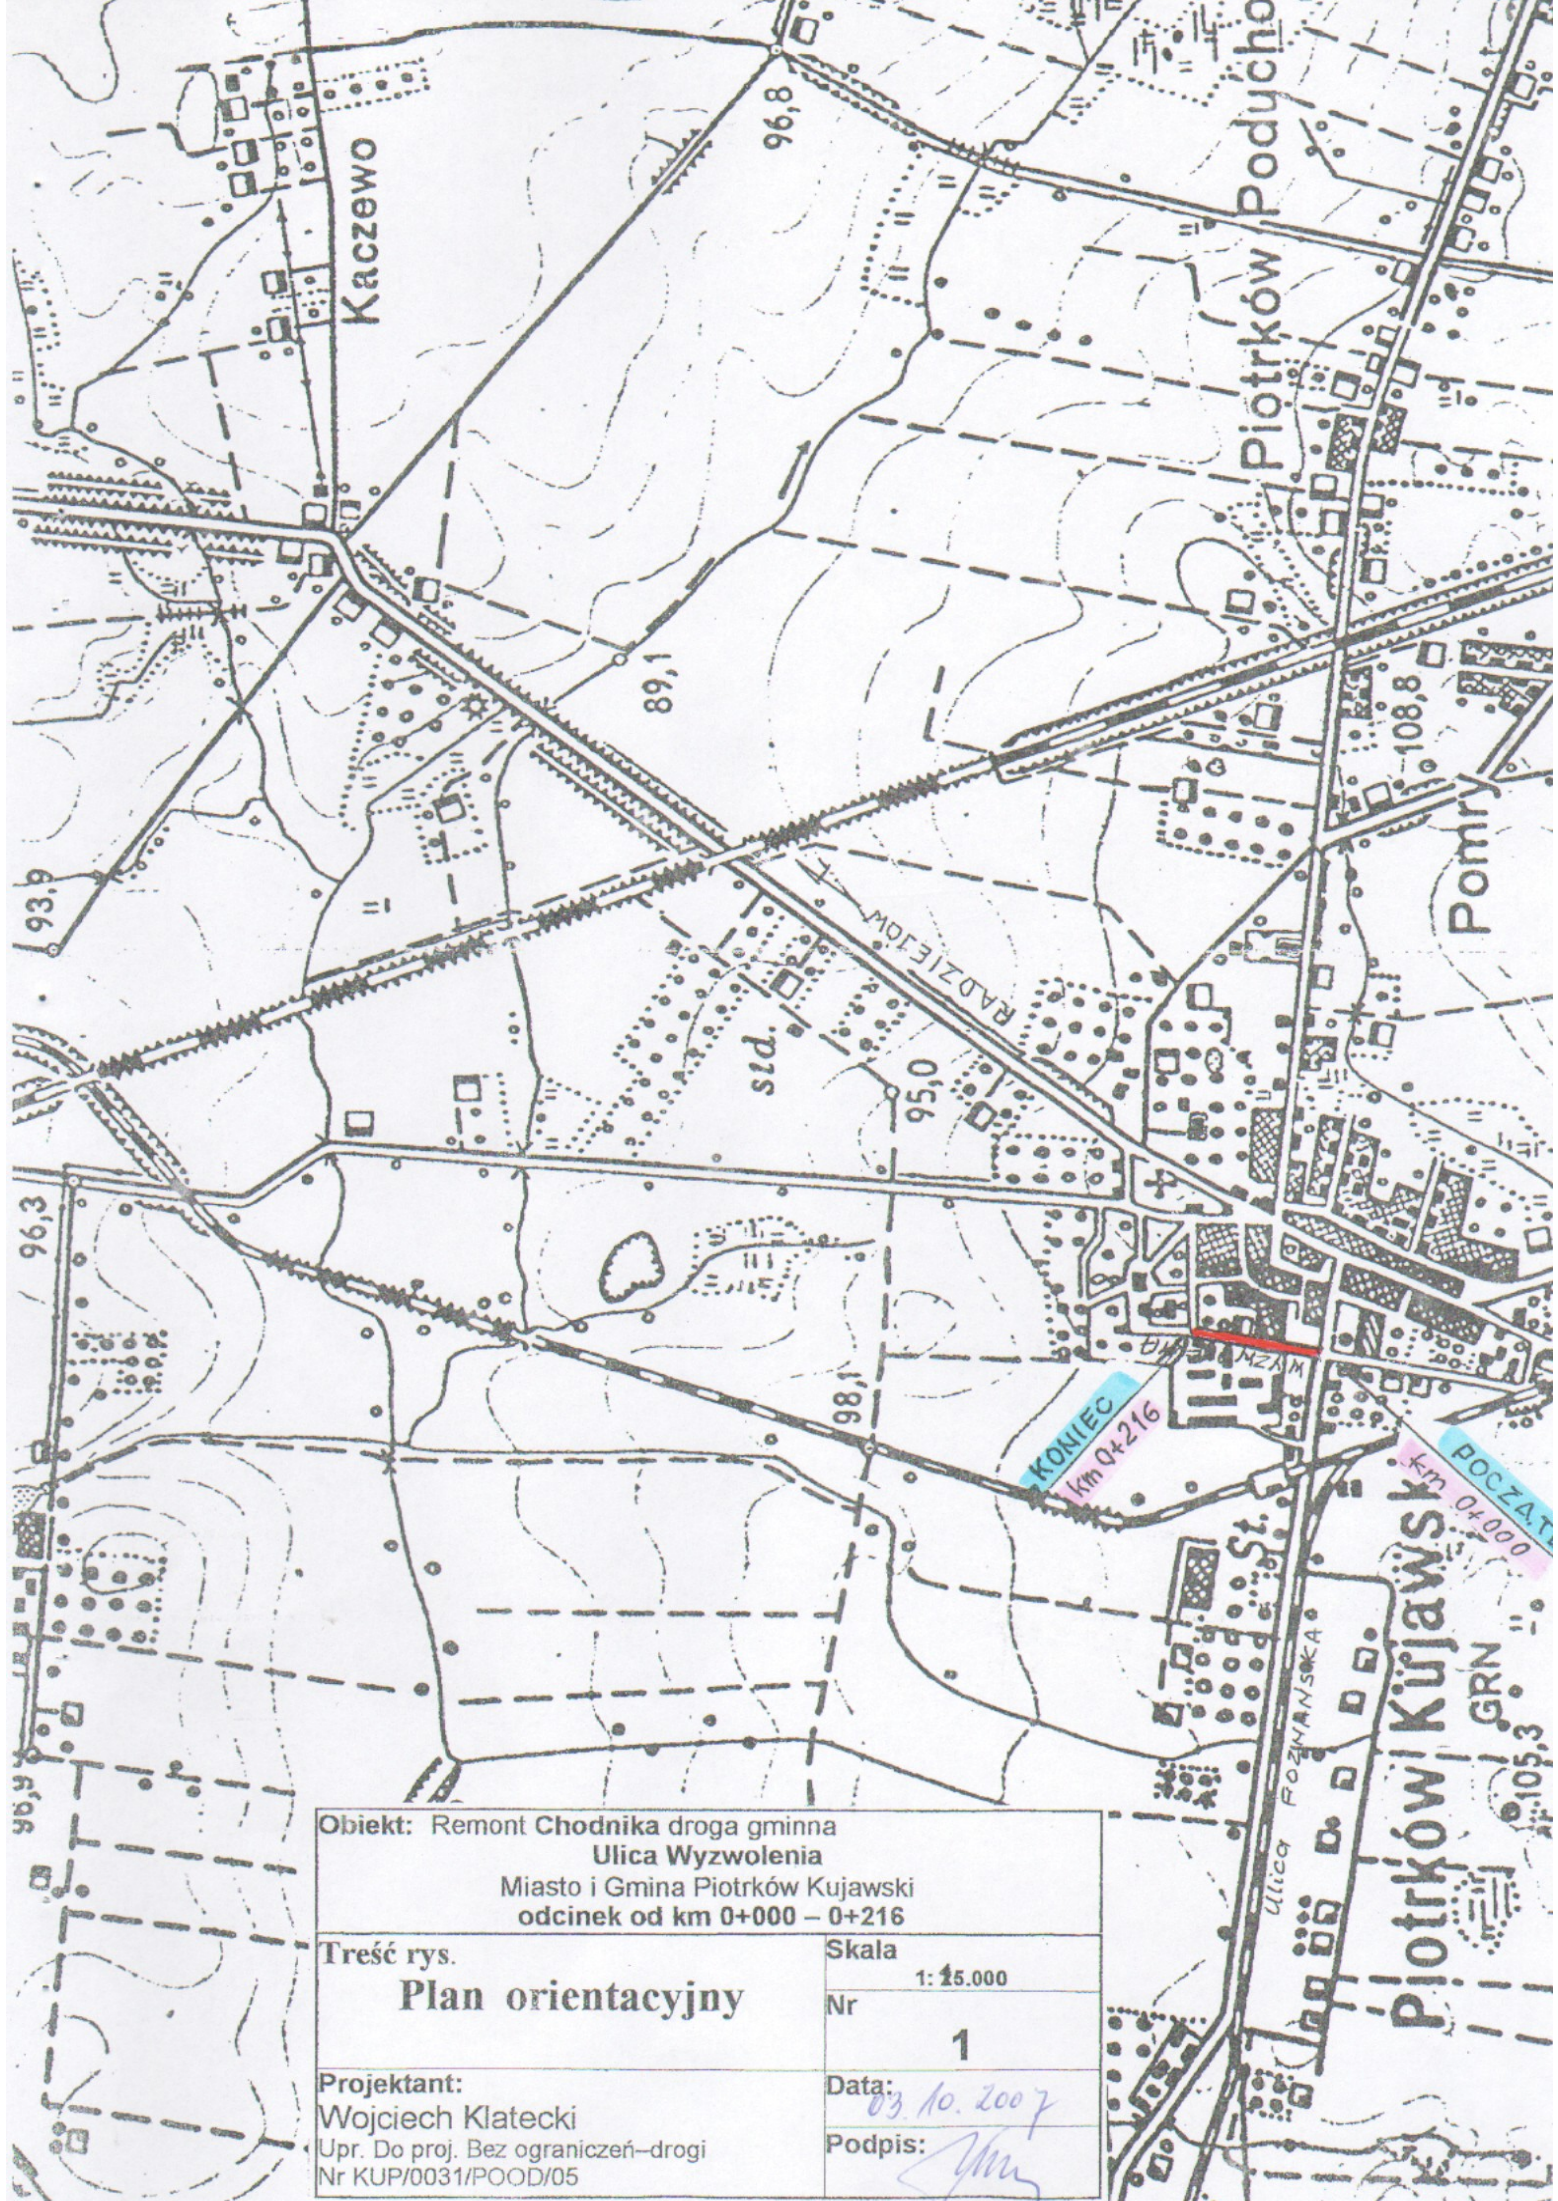

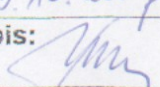
Obiekt: Remont Chodnika droga gminna Ulica Wyzwolenia Miasto i Gmina Piotrków Kujawski odcinek od km 0+000 – 0+216	
Treść rys. Plan orientacyjny	Skala 1: 15.000
	Nr 1
Projektant: Wojciech Klatecki Upr. Do proj. Bez ograniczeń–drogi Nr KUP/0031/POOD/05	Data: 03.10.2007
	Podpis: 


Projektant:	Urząd Miejski w Piotrkowie Kujawskim
Adres:	ul. Wyzwolenia, 100-000
Skala:	1:1000
Podpis:	09.10.2007

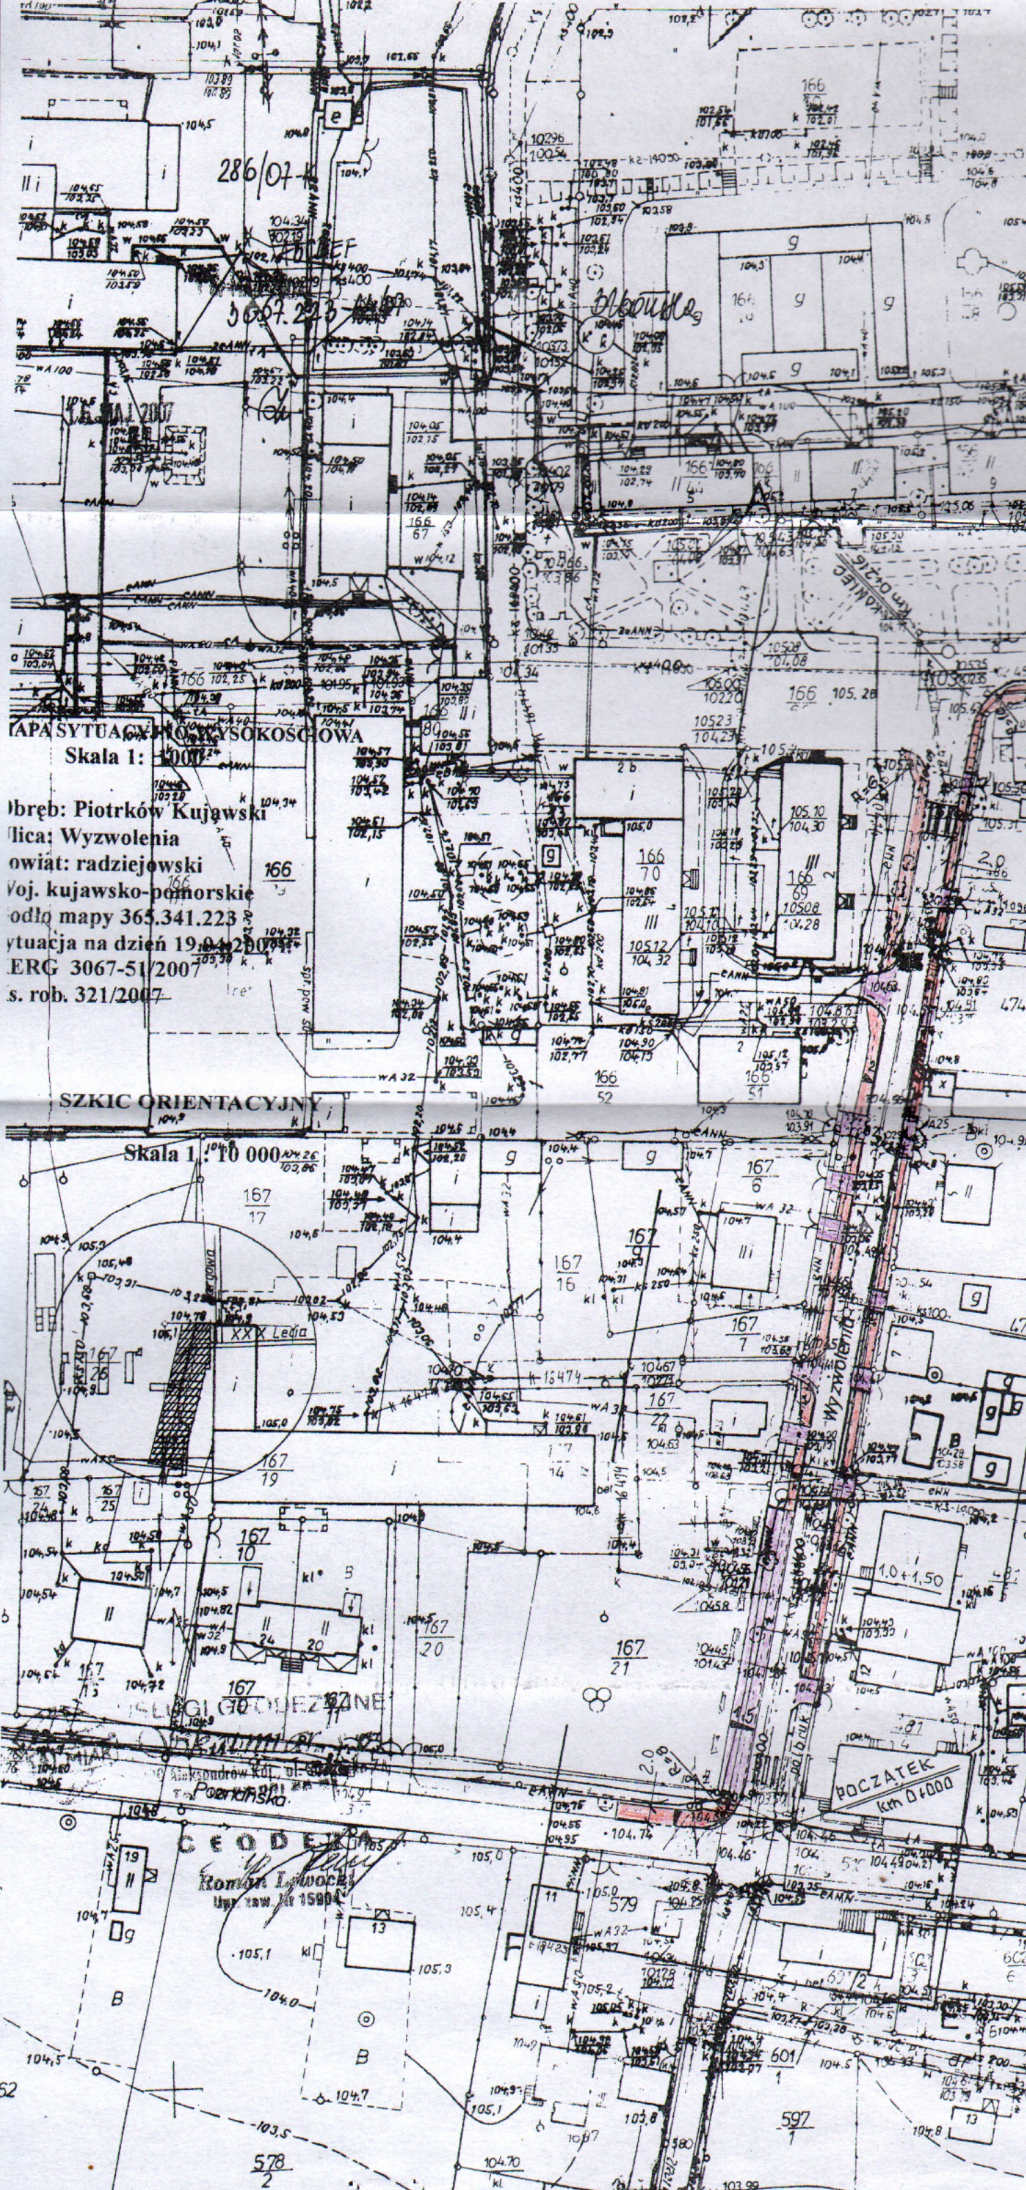

MAPA SYTUACYJNA WYSOKOŚCIOWA
 Skala 1:1000
 Obręb: Piotrków Kujawski
 ulica: Wyzwolenia
 powiat: radziejowski
 woj. kujawsko-pomorskie
 odłg. mapy 365.341.223
 data wydania na dzień 19.04.2007
 ERG 3067-51/2007
 s. rob. 321/2007

SKIZ ORIENTACYJNY

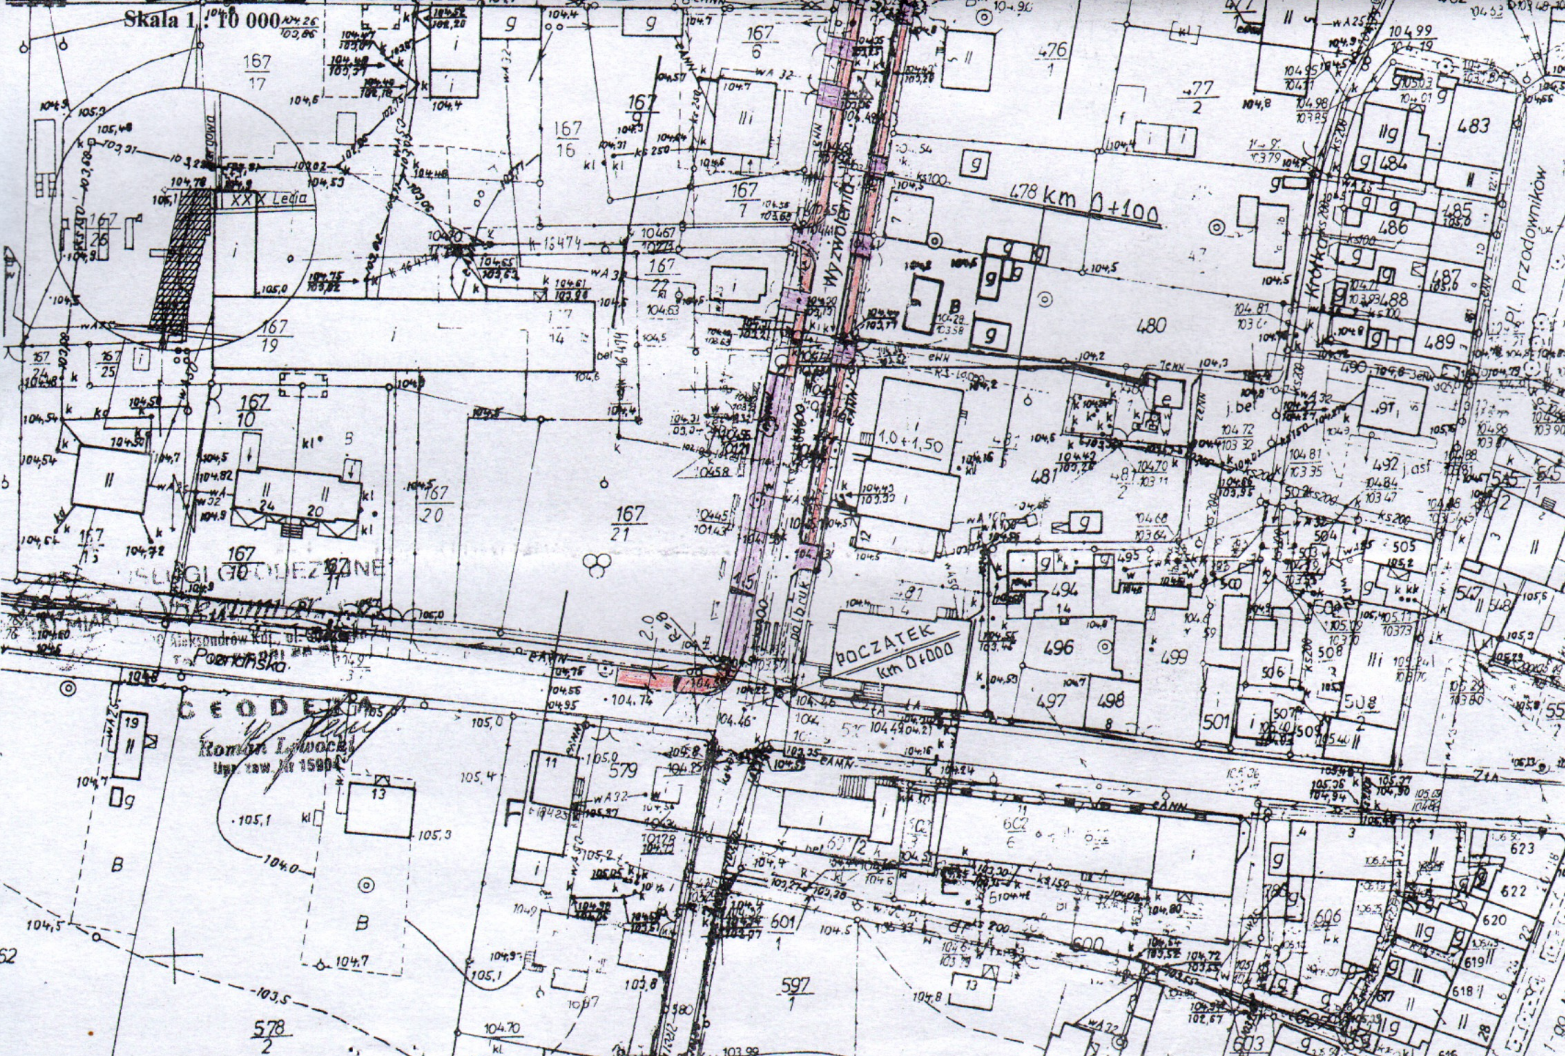

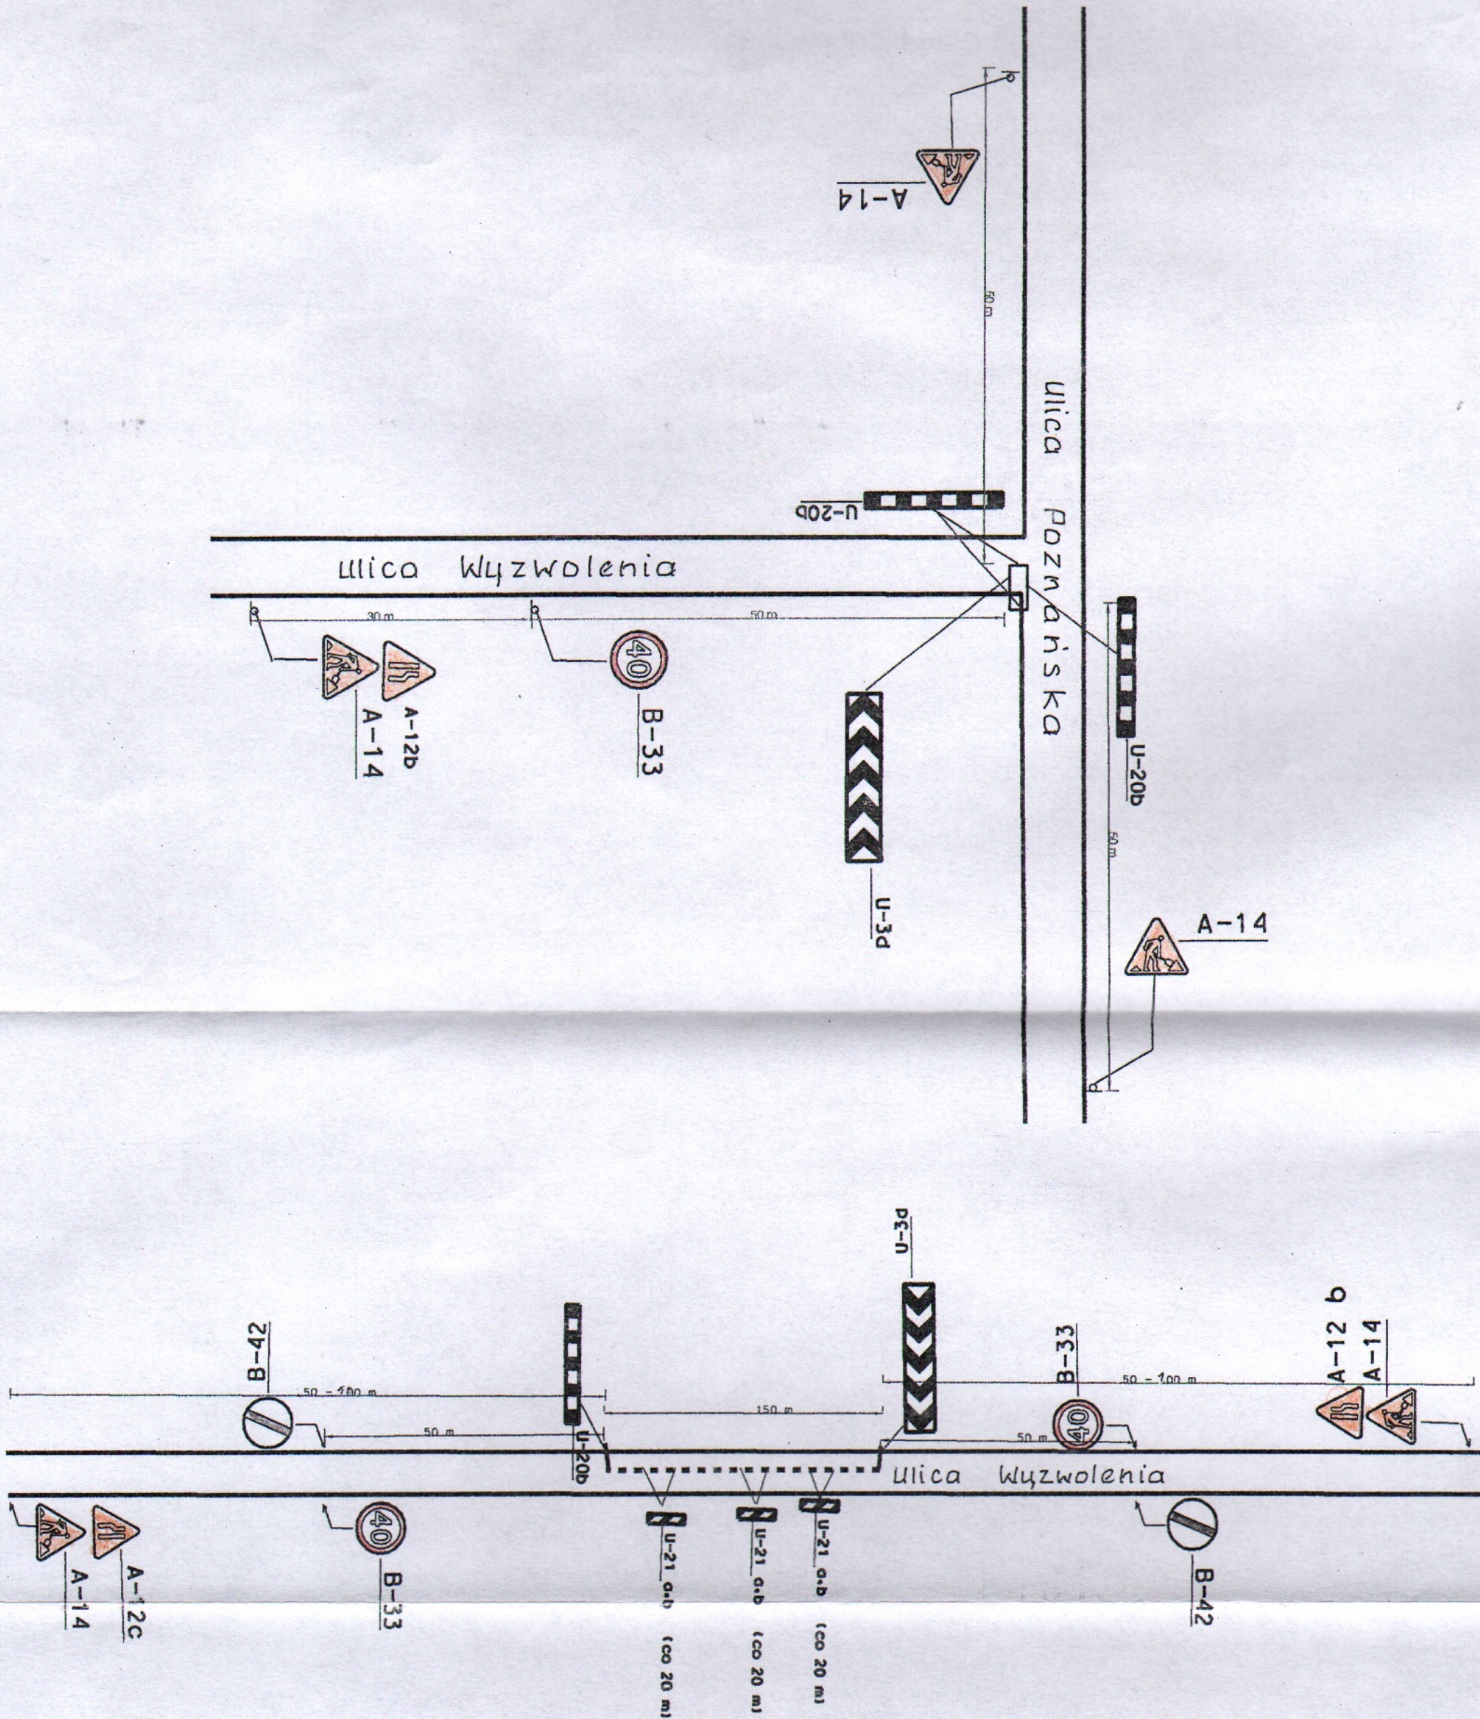

Obiekt: Remont Chodnika droga gminna Ulica Wyzwolenia Miasto i Gmina Piotrków Kujawski odcinek od km 0+000 – 0+216	
Treść rys. Schemat tymczasowej organizacji ruchu	Skala 1: 100
	Nr 3
Projektant: Wojciech Klátecki Upr. Do proj. Bez ograniczeń-drogi Nr KUP/0031/POOD/05	Data: 03.10.2007
	Podpis: