




| | | | | |
|----------------------------------|---|--|------------|---------------------|
| OBIEKT | PROJEKT PRZEDSZKOLA PUBLICZNEGO W PIOTRKOWIE KUJAWSKIM | | | Nr.Rys. 1 |
| ADRES | PIOTRKÓW KUJAWSKI UL. POZNAŃSKA DZ. NR 298/3,440,426,424,421/1 | | | |
| TYTUŁ RYSUNKU | SZCZEGÓŁY KONSTRUKCYJNE WIĄZARÓW | | | Skala 1:100 |
| PROJEKTANT | Nr uprawnień | Specjalność | Data | |
| MGR INŻ. MARIOLA NAPIÓRKOWSKA | UAN-NB-8386-5/94/86 Wk | konstrukcyjna do projektowania bez ograniczeń | 16.01.2016 | |

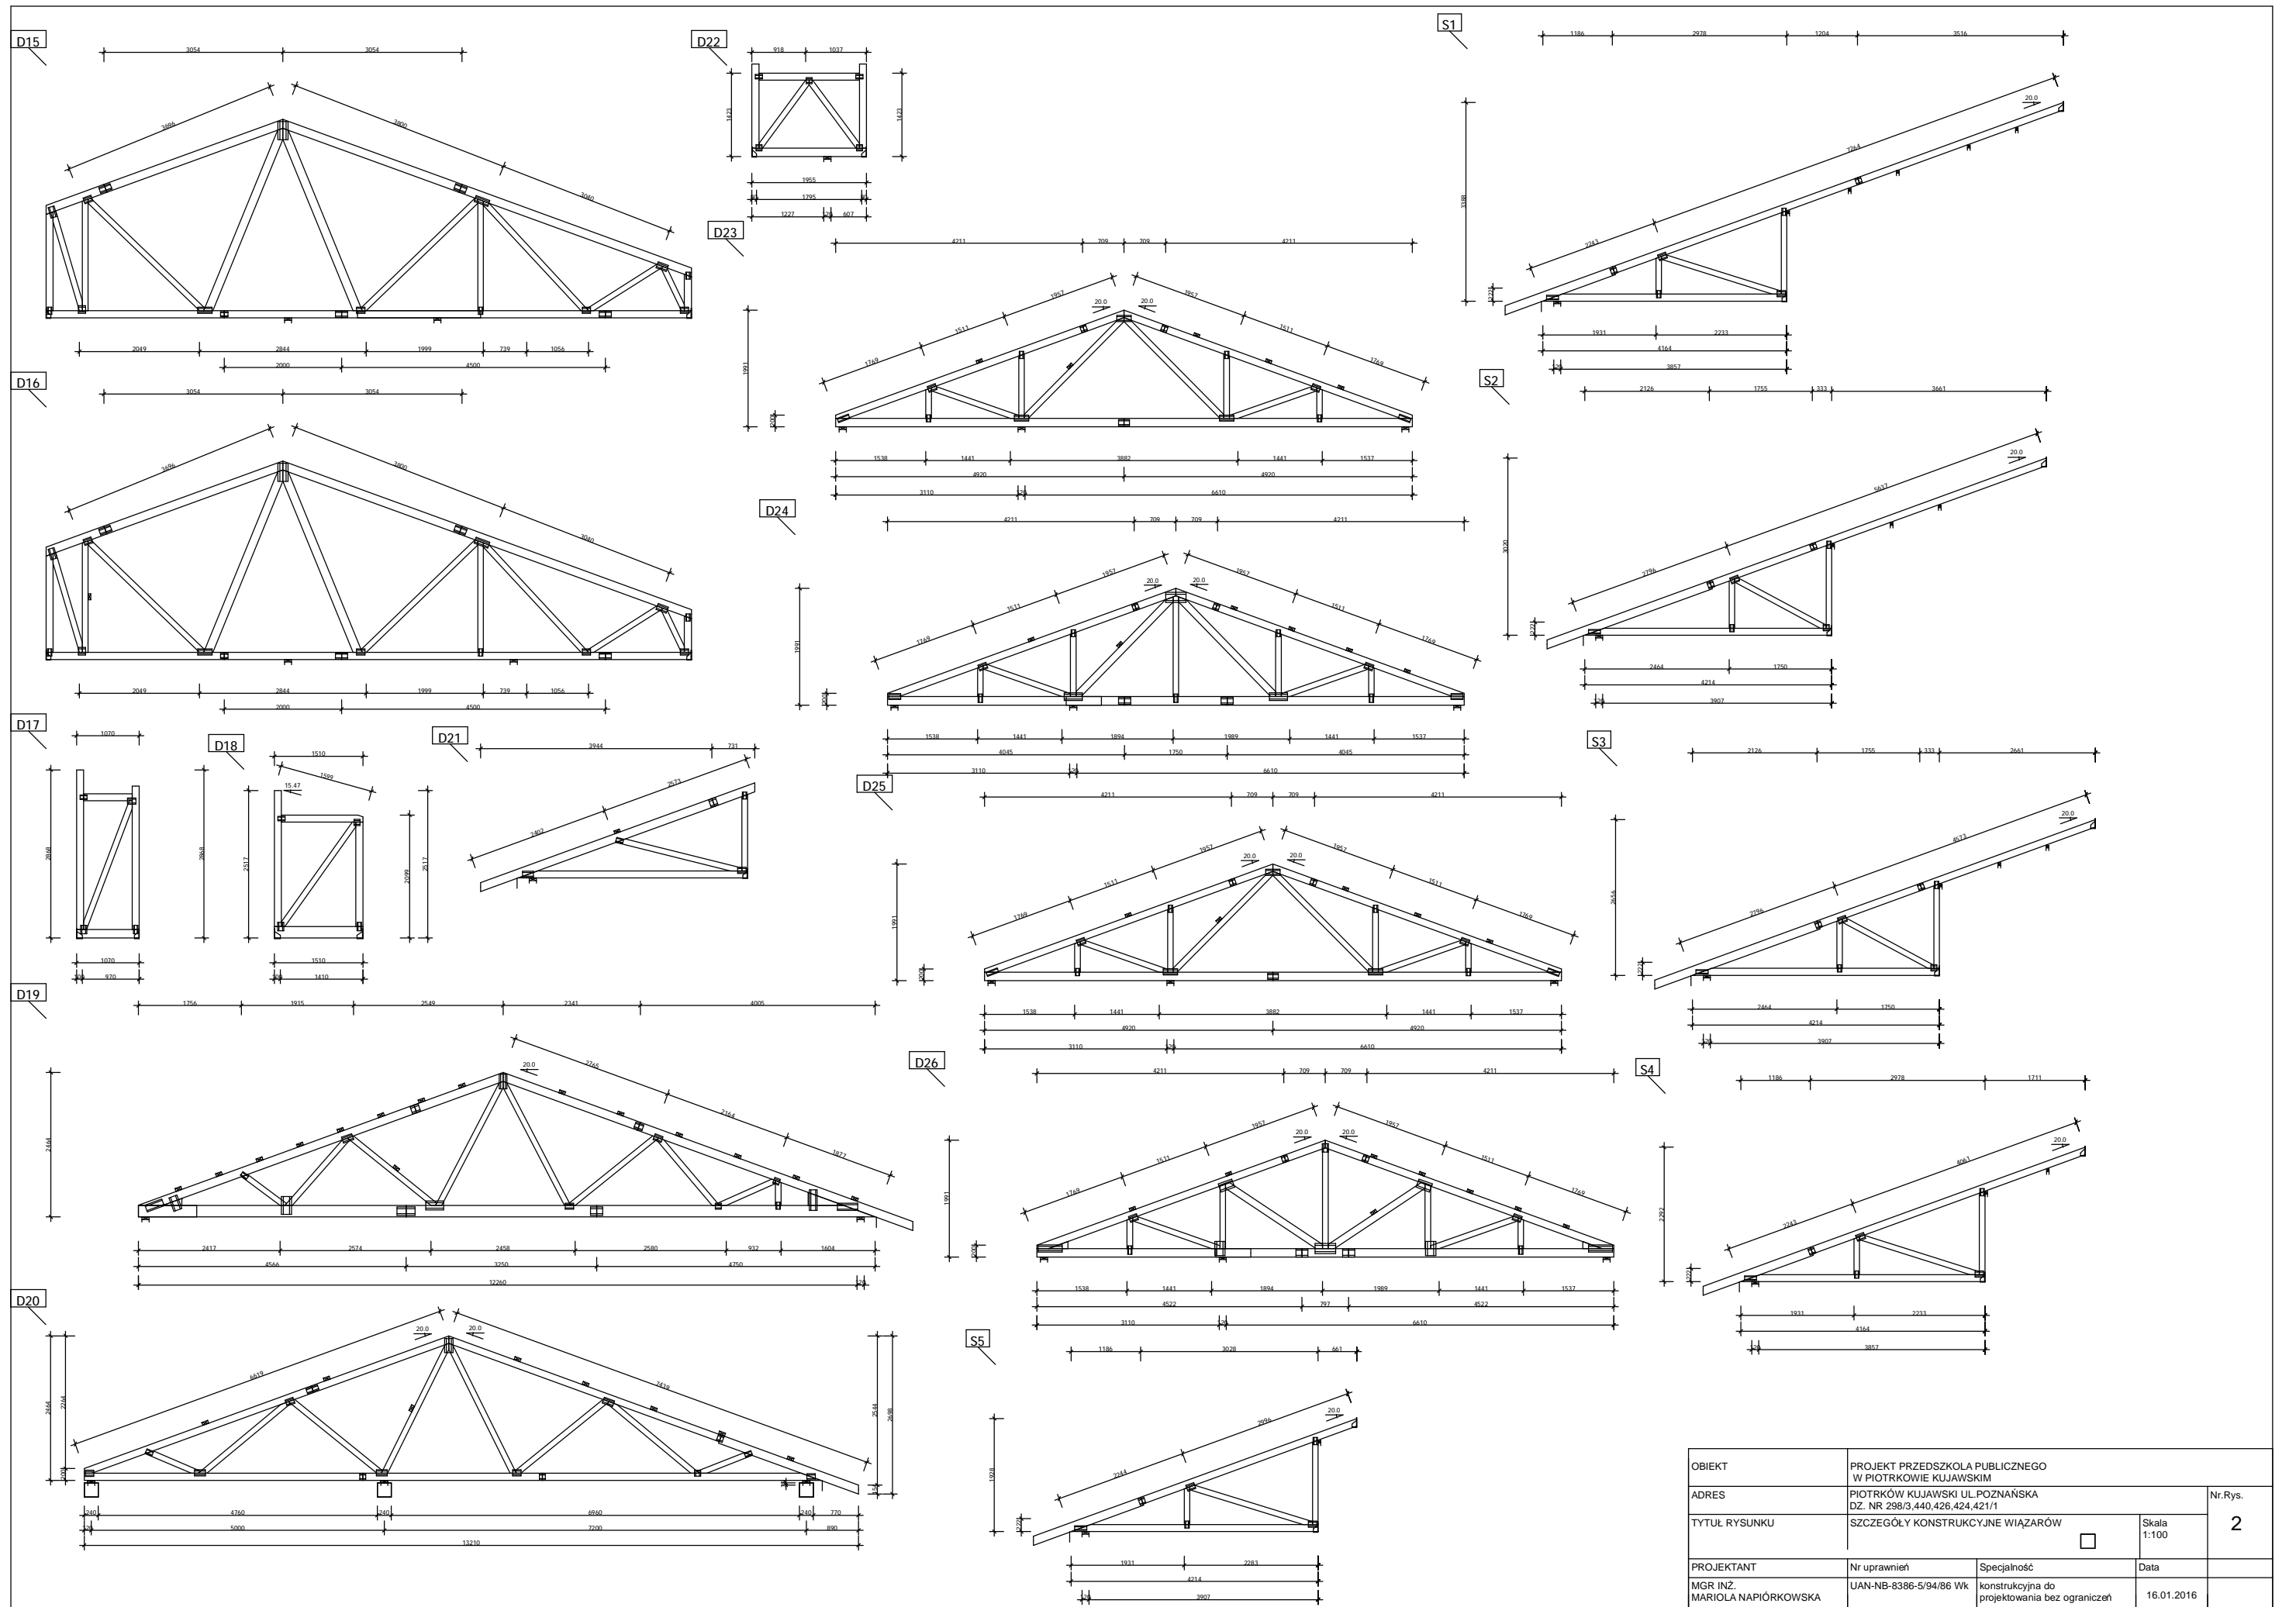


| | | | | |
|----------------------------------|--|--|----------------|---------|
| OBIEKT | PROJEKT PRZEDSZKOLA PUBLICZNEGO W PIOTRKOWIE KUJAWSKIM | | | Nr.Rys. |
| ADRES | PIOTRKÓW KŁUJAWSKI UL. POZNAŃSKA DZ. NR 298/3,440,426,424,421/1 | | | 2 |
| TYTUŁ RYSUNKU | SZCZEGÓLNY KONSTRUKCYJNE WIĄZARÓW | | Skala 1:100 | |
| PROJEKTANT | Nr uprawnień | Specjalność | Data | |
| MGR INŻ. MARIOLA NAPIÓRKOWSKA | UAN-NB-8386-5/94/86 Wk | konstrukcyjna do projektowania bez ograniczeń | 16.01.2016 | |

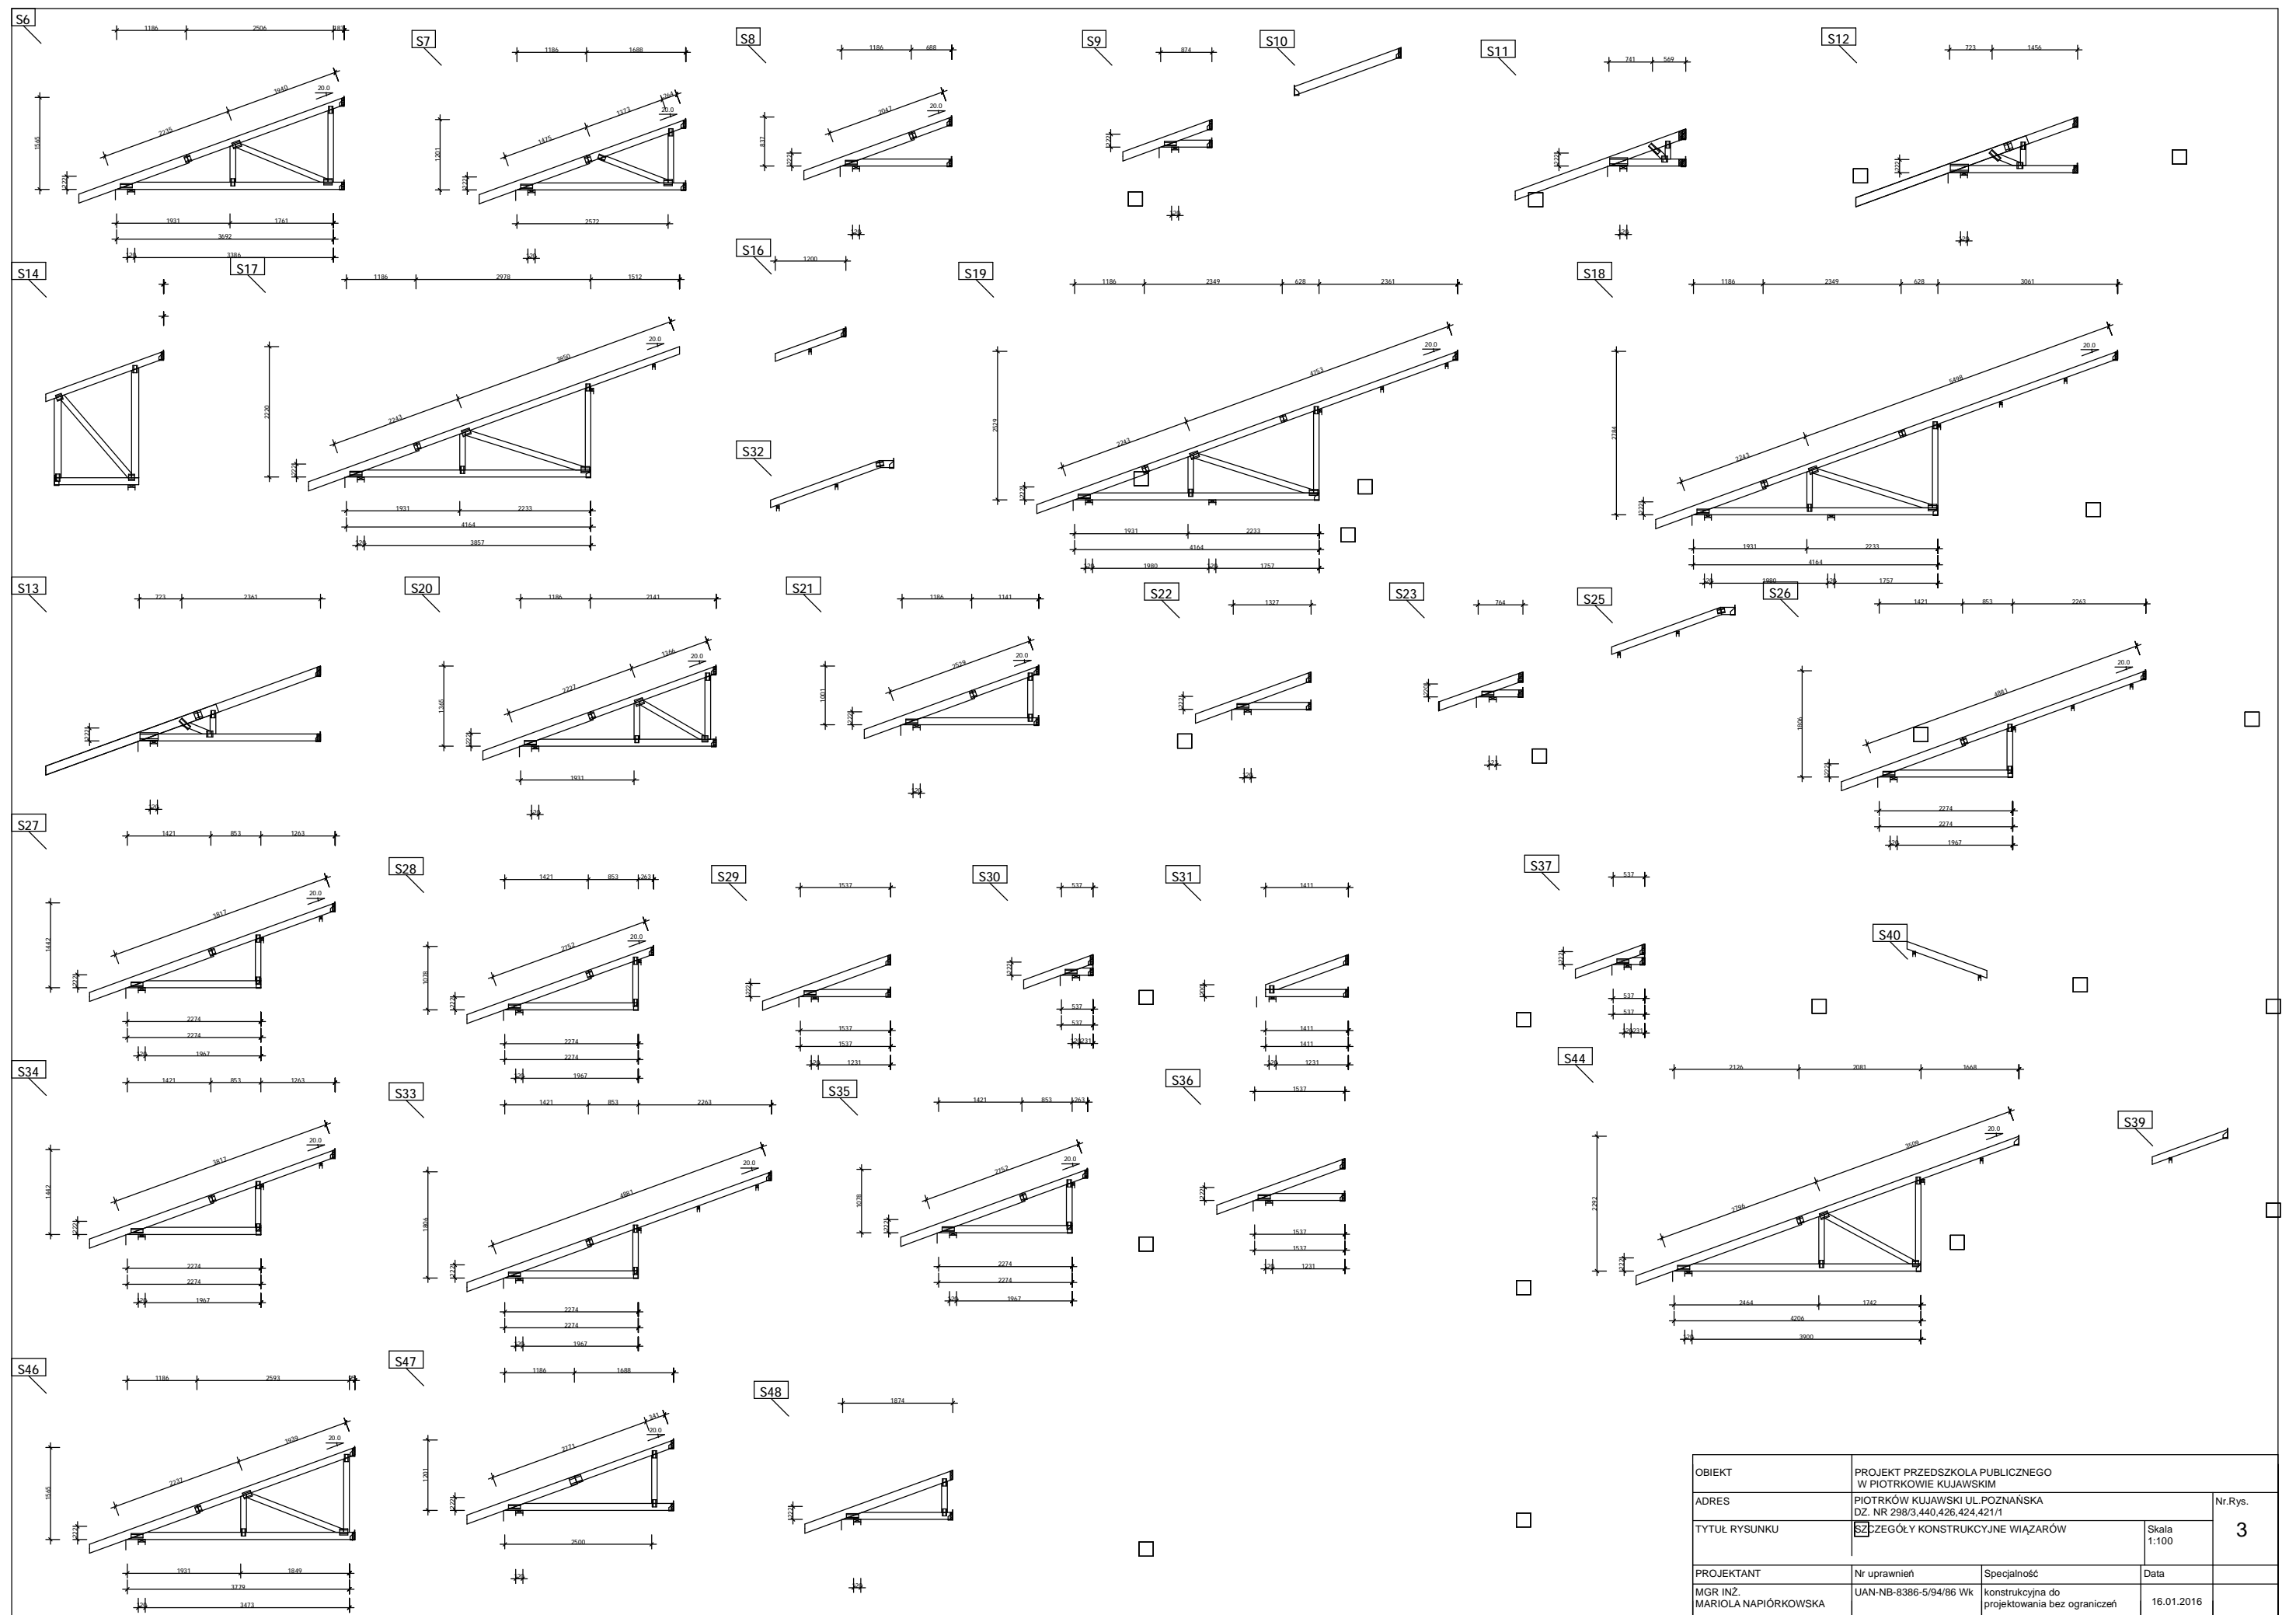

| | | | | |
|----------------------------------|---|--|----------------|---------|
| OBIEKT | PROJEKT PRZEDSZKOLA PUBLICZNEGO W PIOTRKOWIE KUJAWSKIM | | | Nr.Rys. |
| ADRES | PIOTRKÓW KUJAWSKI UL. POZNAŃSKA DZ. NR 298/3,440,426,424,421/1 | | | 3 |
| TYTUŁ RYSUNKU | SZEGÓŁY KONSTRUKCYJNE WIĄZARÓW | | Skala 1:100 | |
| PROJEKTANT | Nr uprawnień | Specjalność | Data | |
| MGR INŻ. MARIOLA NAPIÓRKOWSKA | UAN-NB-8386-5/94/86 Wk | konstrukcyjna do projektowania bez ograniczeń | 16.01.2016 | |

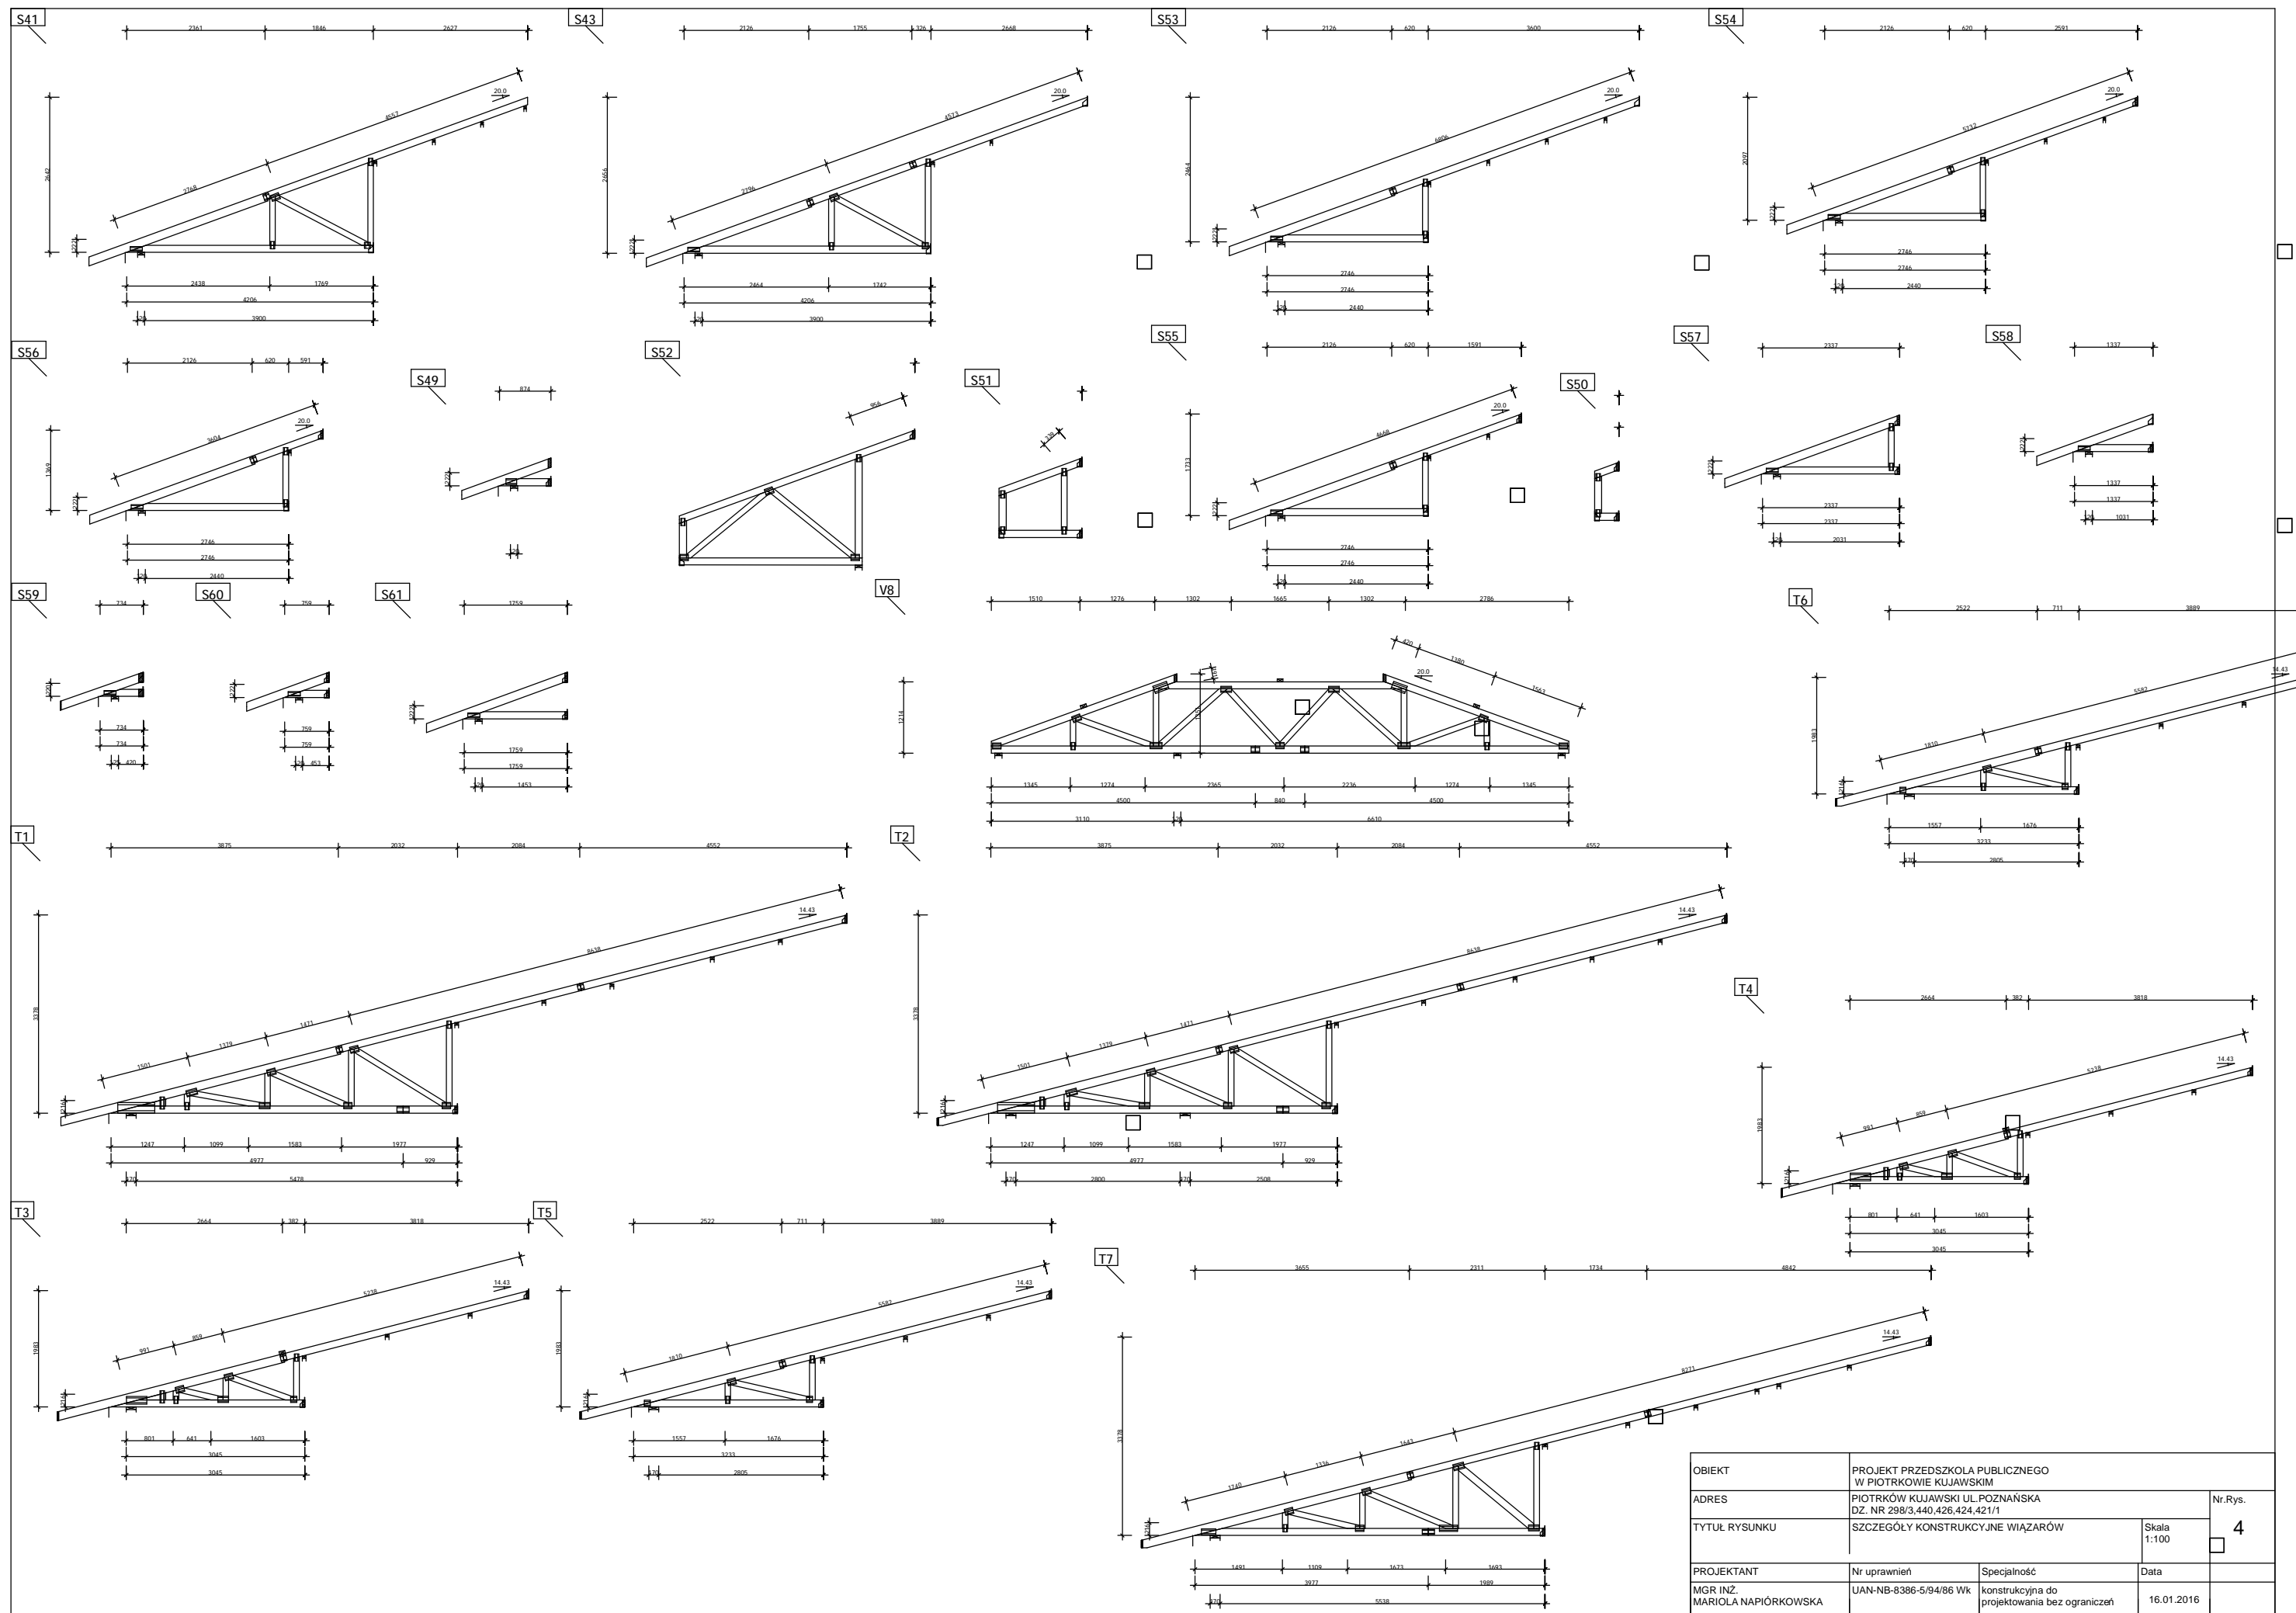

| | | | |
|----------------------------------|---|--|---------------------|
| OBIEKT | PROJEKT PRZEDSZKOLA PUBLICZNEGO W PIOTRKOWIE KUJAWSKIM | | |
| ADRES | PIOTRKÓW KUJAWSKI UL. POZNAŃSKA DZ. NR 298/3,440,426,424,421/1 | | |
| TYTUŁ RYSUNKU | SZCZEGÓLY KONSTRUKCYJNE WIĄZARÓW | Skala 1:100 | Nr.Rys. 4 |
| PROJEKTANT | Nr uprawnień | Specjalność | Data |
| MGR INŻ. MARIOLA NAPIÓRKOWSKA | UAN-NB-8386-5/94/86 Wk | konstrukcyjna do projektowania bez ograniczeń | 16.01.2016 |

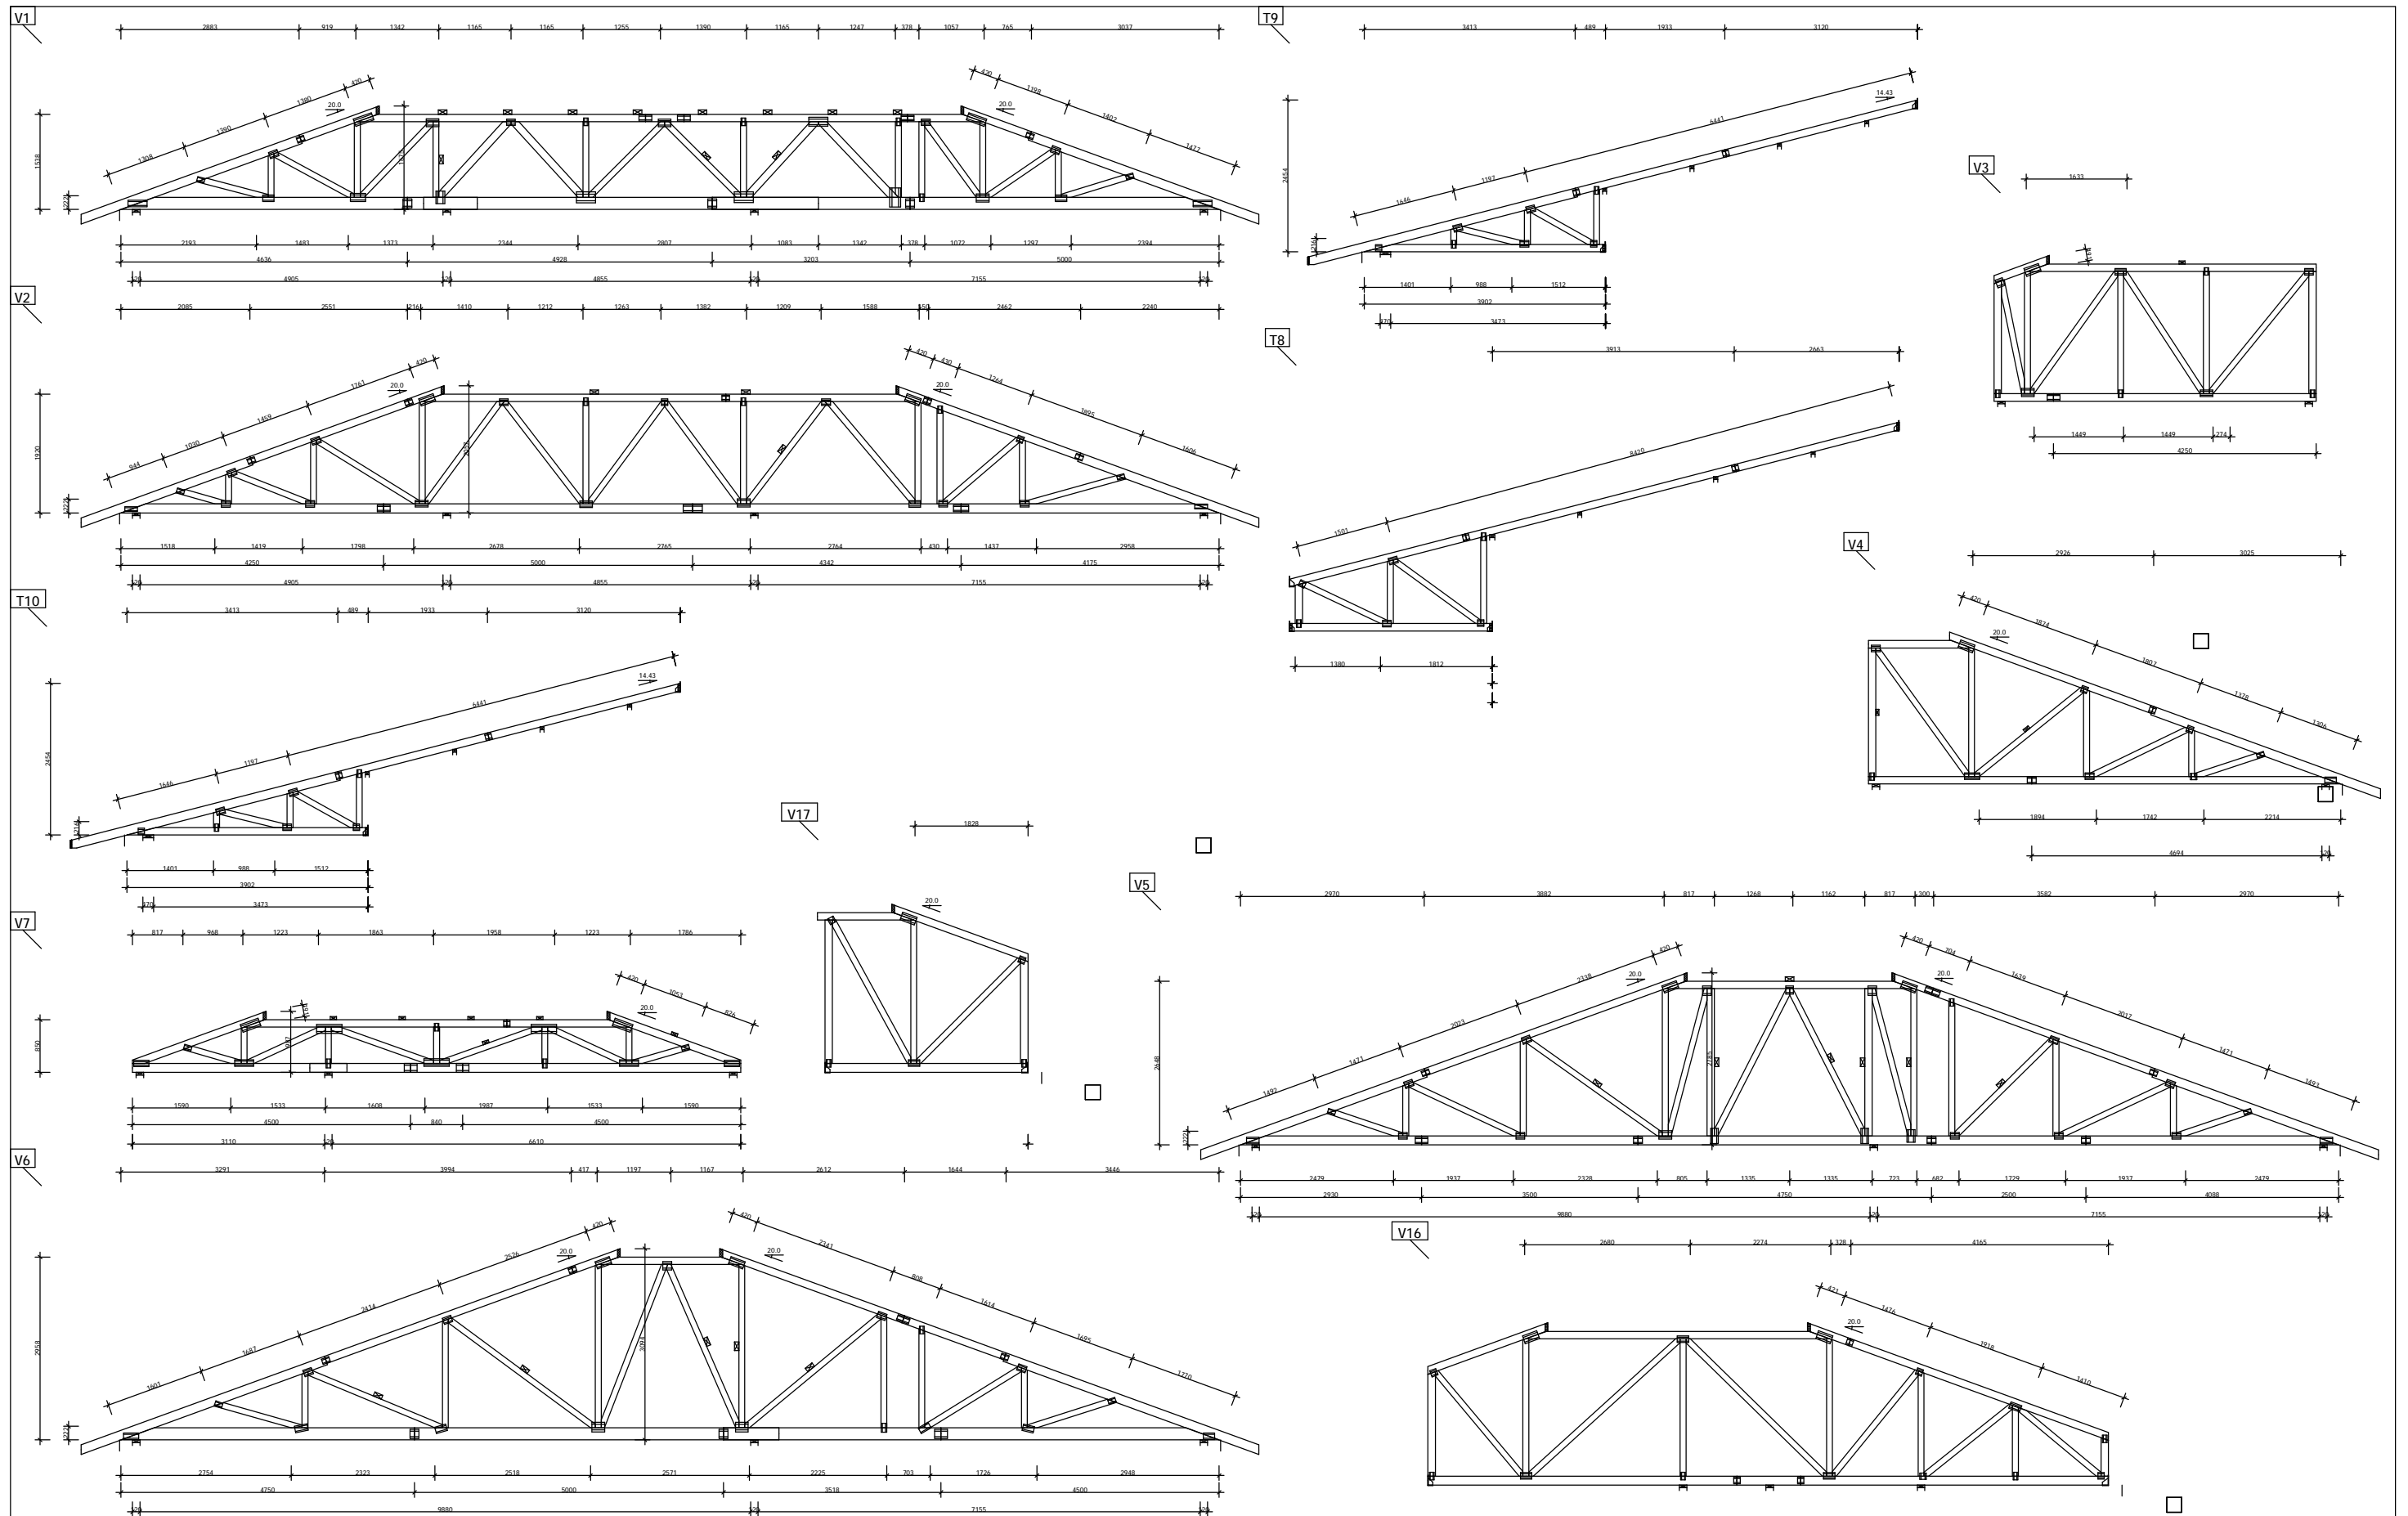

| | | | | |
|----------------------------------|---|--|------------|---------|
| OBIEKT | PROJEKT PRZEDSZKOLA PUBLICZNEGO W PIOTRKOWIE KUJAWSKIM | | | Nr.Rys. |
| ADRES | PIOTRKÓW KUJAWSKI UL. POZNAŃSKA DZ. NR 298/3,440,426,424,421/1 | | | 5 |
| TYTUŁ RYSUNKU | SZCZEGÓLNY KONSTRUKCYJNE WIĄZARÓW | | | |
| PROJEKTANT | Nr uprawnień | Specjalność | Data | |
| MGR INŻ. MARIOLA NAPIÓRKOWSKA | UAN-NB-8386-5/94/86 Wk | konstrukcyjna do projektowania bez ograniczeń | 16.01.2016 | |

