


WI BA DACHU - PRZEKRÓJ B-B

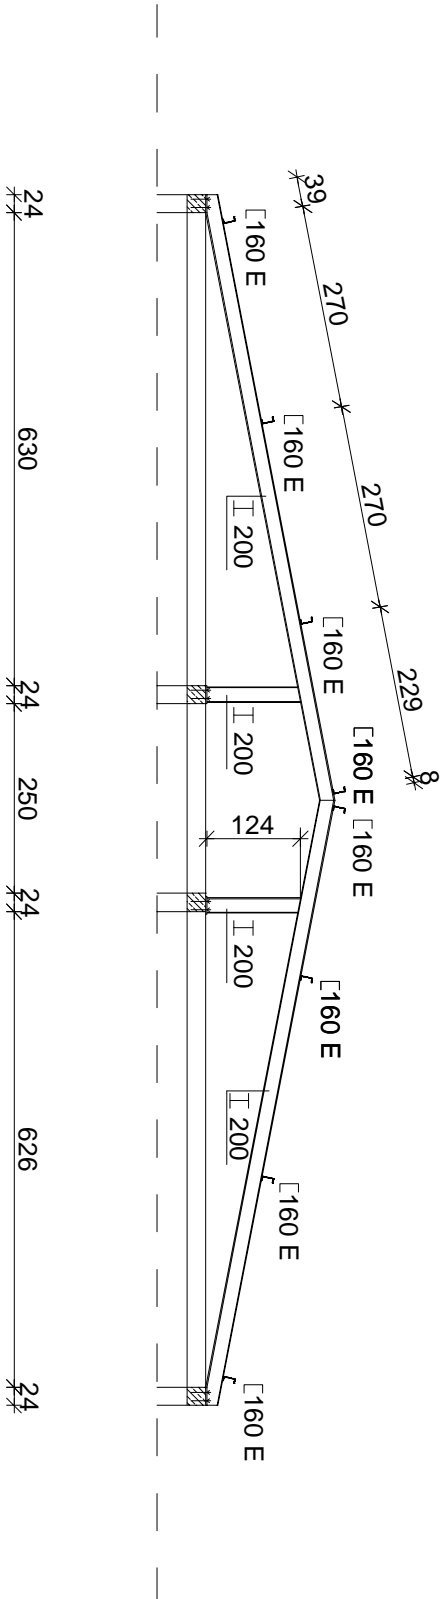

Poł czenie elementów spoin a=5 mm
Marki o wym 300x250x12 mm

PRACOWNIA PROJEKTOWA BUDOWNICTWA OGÓLNEGO I NAZORU			
In. Waldemar Skoczylas Wrocławsk ul Jagiello ska 11/13 tel.0601910852			
OBIEKT : Budowa hali widowiskowo-sportowej przy Szkole Podst I Gimnazjum			
INWESTOR : Urz d Miasta i Gminy w Piotrkowie Kujawskim			
ADRES BUD : Piotrkow Kuj ul. Wrocławska 37-39 dz.1256/1262/2, 1263, 1281/1, 1281/2			
RYSUNEK : WI Ba dachu stalowa			
PROJEKTANT : In. Waldemar Skoczylas		BRAN A BUDOWLANA	
OPRACOWAŁA : UPRAWBP-AN-8385-5/07/82 WK		SKALA 1:100	
SPRAWDZIŁ : Marlena Skoczylas		DATA 12-2006	
UPR.WBP-AN-8385-5/07/79 WK		RYS.9	